


L1 M1:100

L2 M1:100

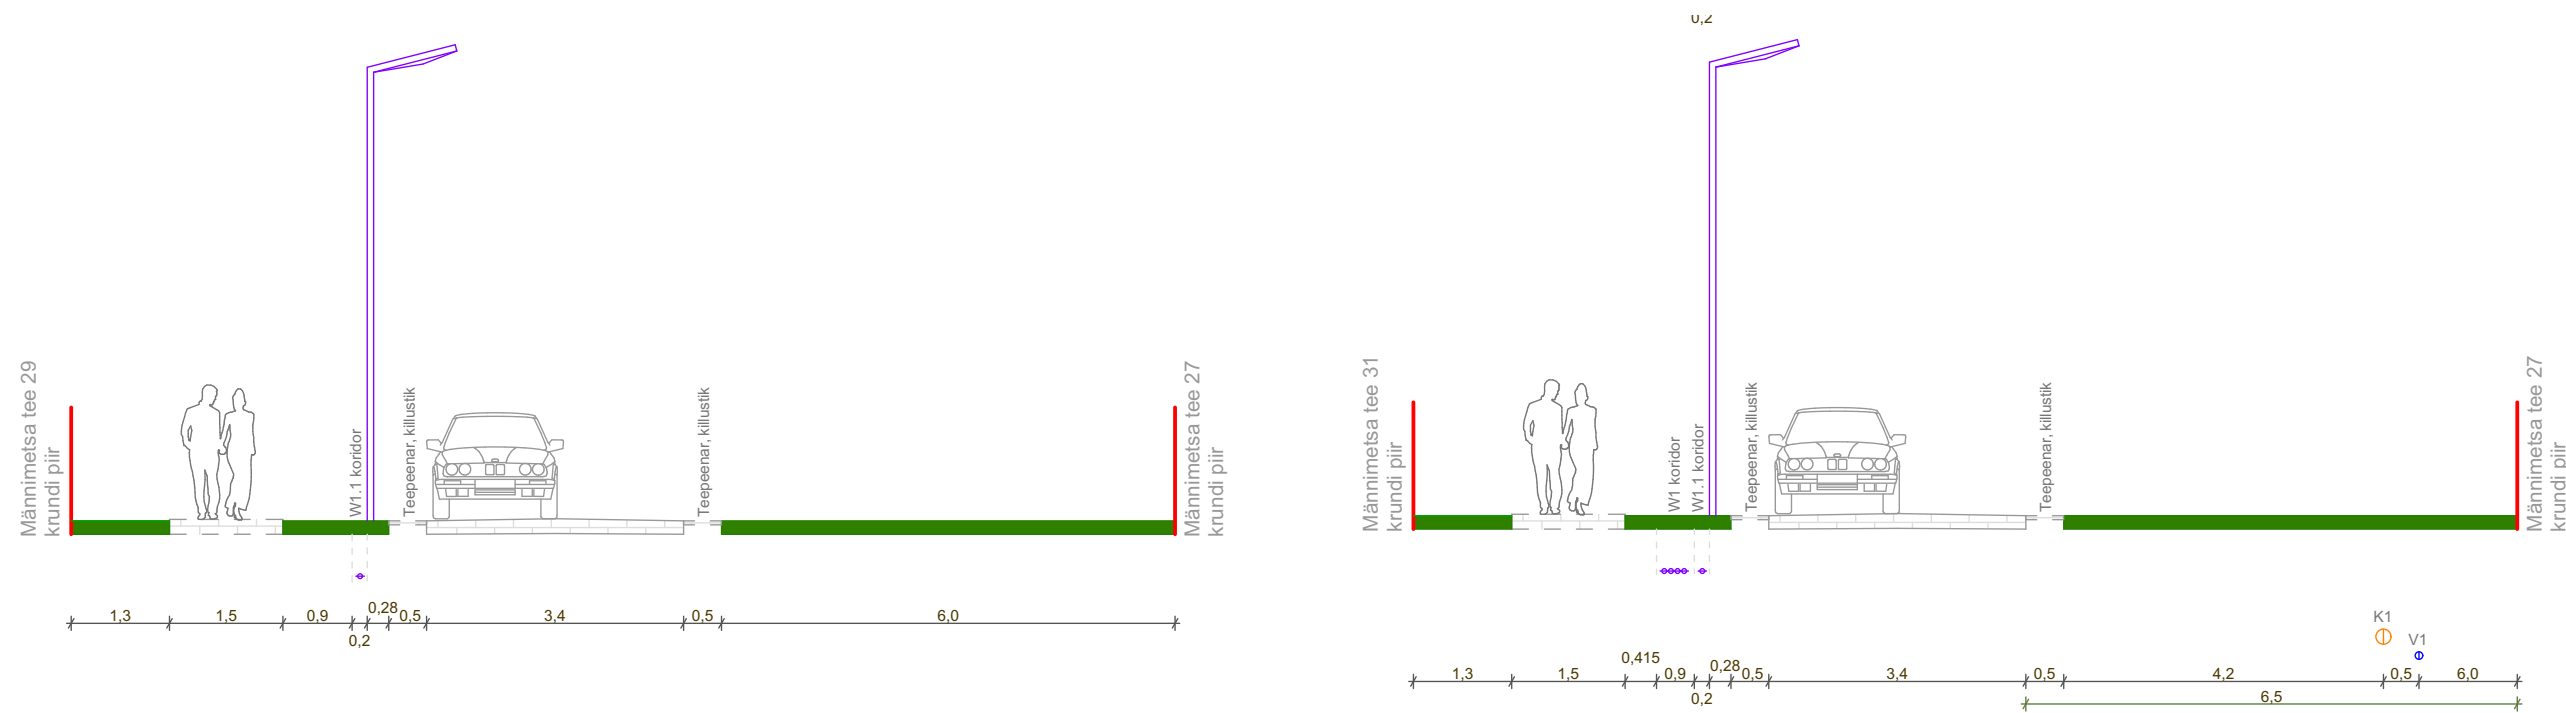


02.05.2024 aerofoto väljavõte Maa- ja Ruumiametist



02.05.2024 aerofoto väljavõte Maa- ja Ruumiametist



02.05.2024 aerofoto väljavõte Maa- ja Ruumiametist

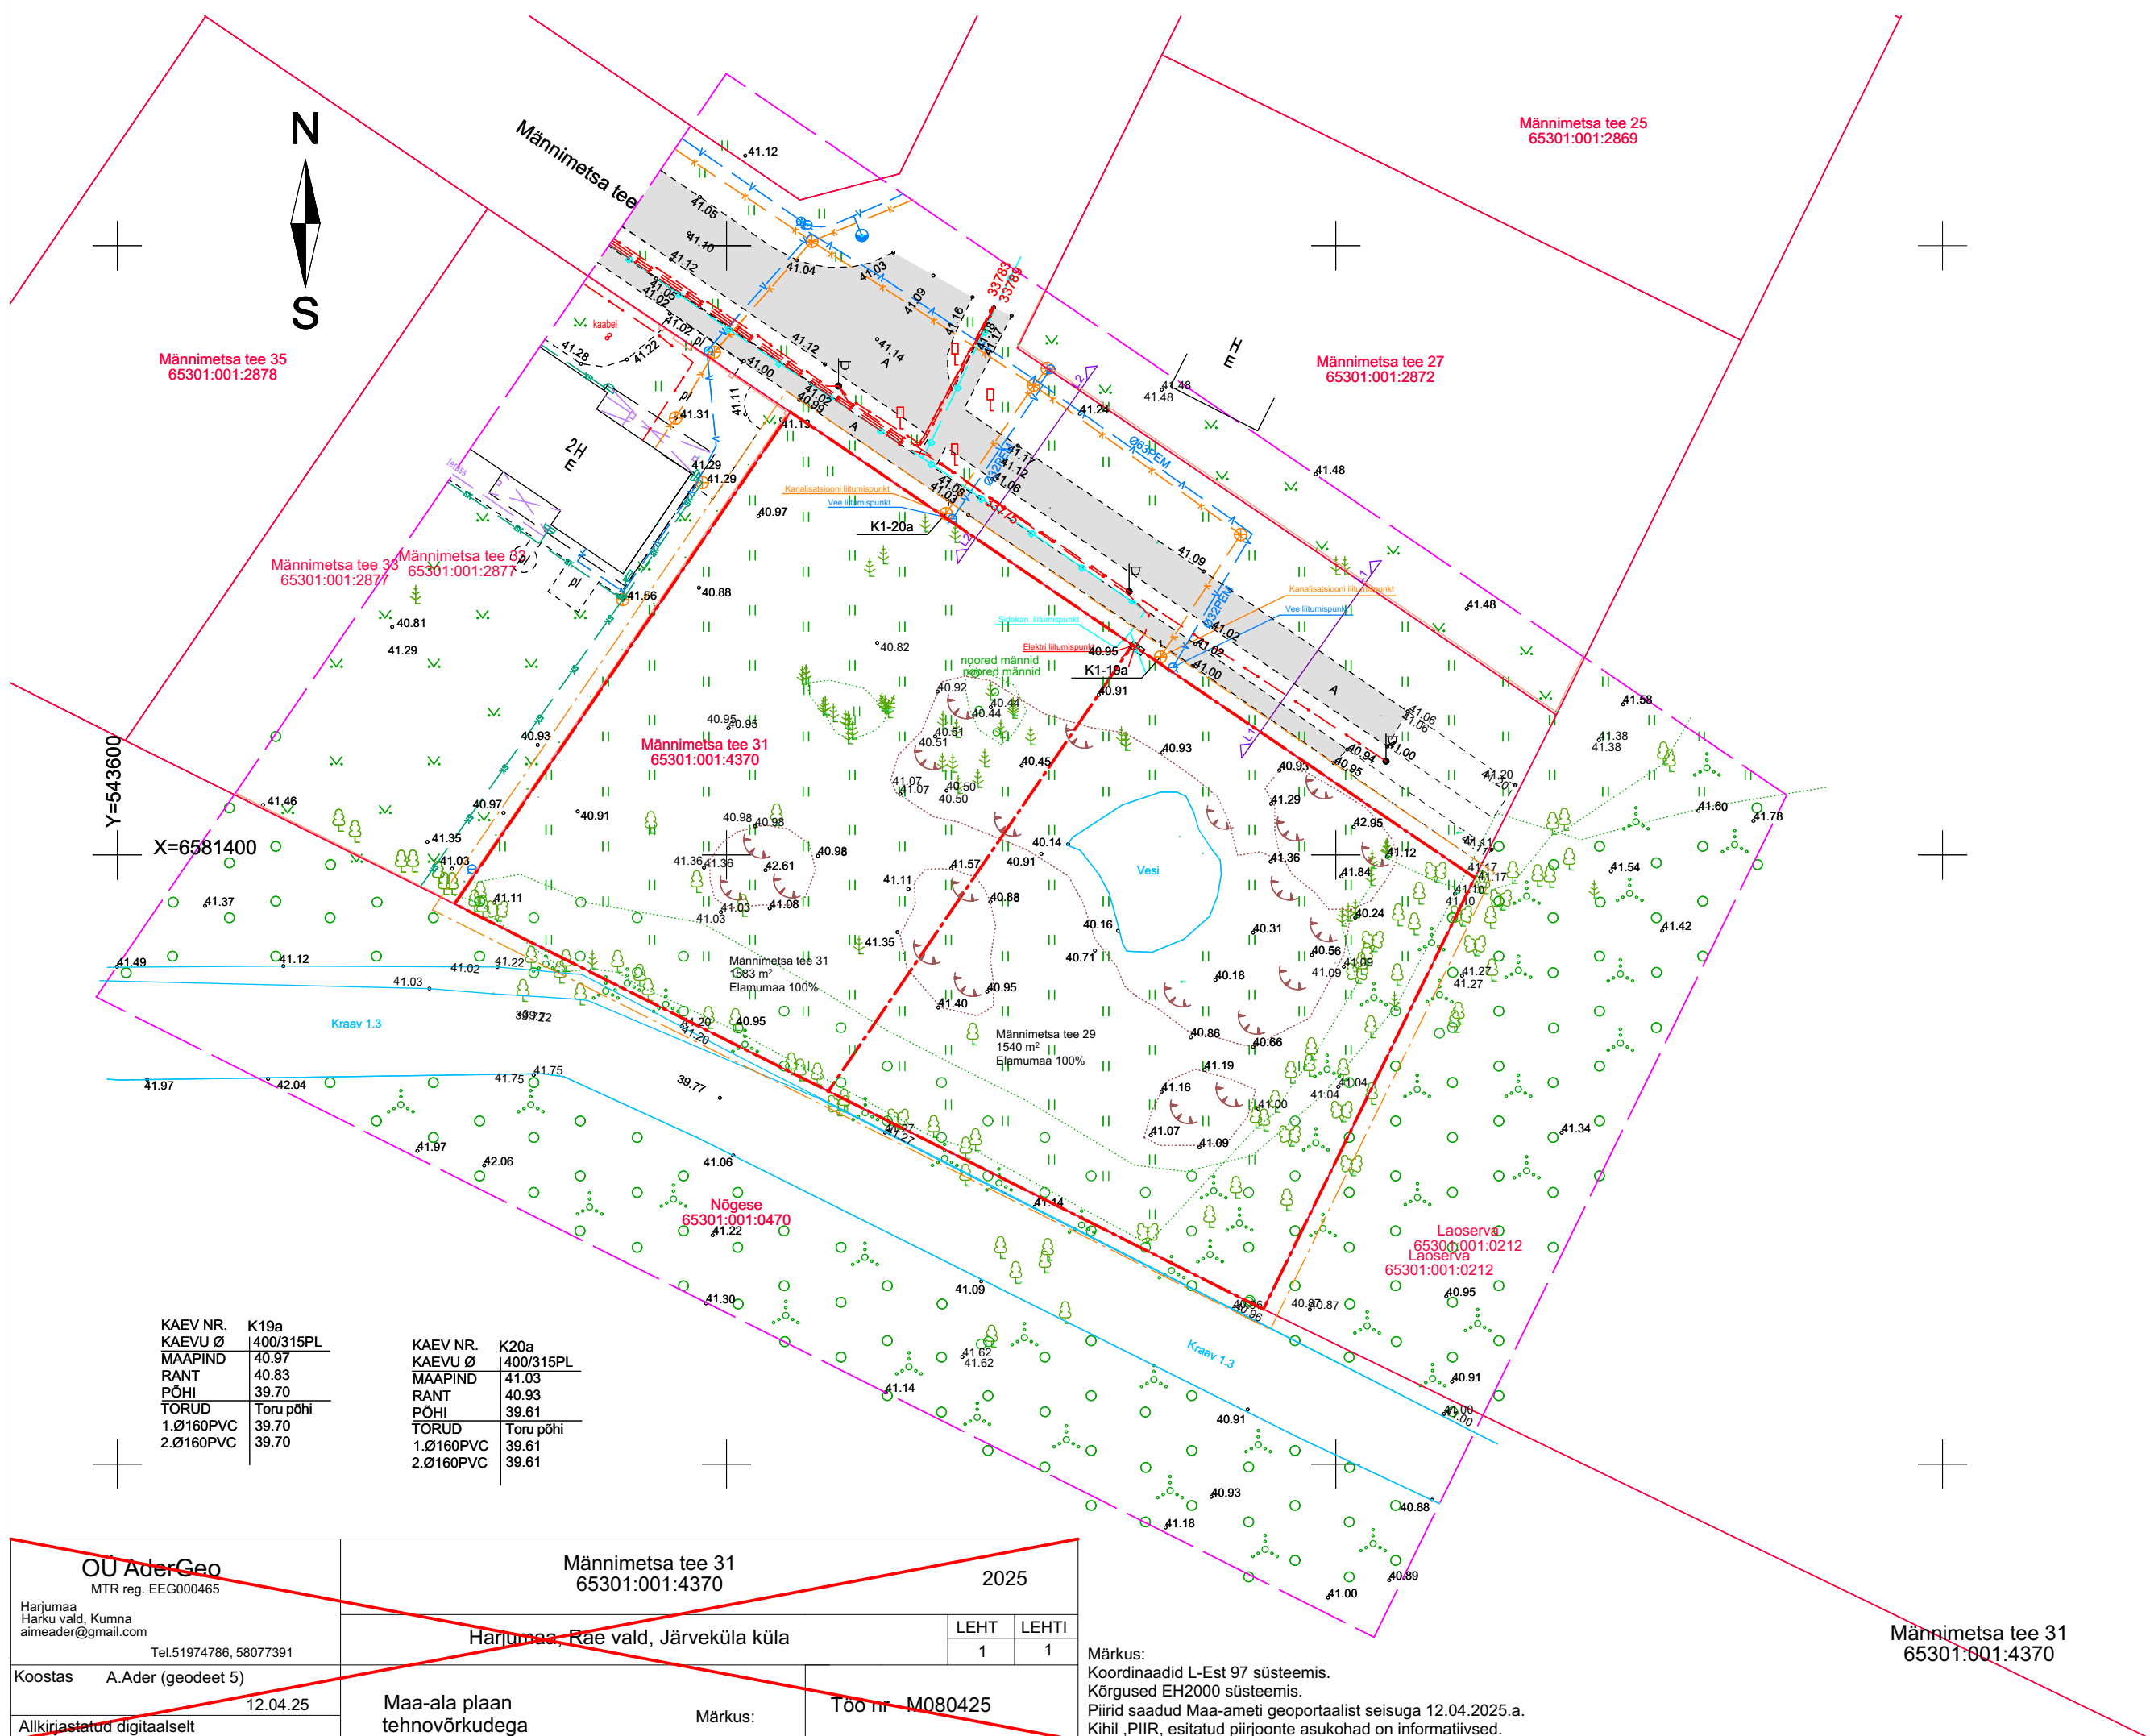

RAADIUS ARHITEKTID

Pärnu mnt 105 Tallinn Harjumaa 11312

info@raadius.ee
+372 56927772 www.raadius.eeTELLIJA
Lenon Oks

lenon@compactor.ee

TÖÖ NIMETUS
Männimetsa tee 31 kinnistu
ja lähiala detailplaneeringTÖÖ ADDRESS
Männimetsa tee 31, Rae vald,
Järvaküla, HarjumaaJOONISE NIMETUS
Tugiplaan ja tee loiked, Tehno tingmargidJOONISE NR
AS-4-04JOONISE VERSIOON
v03PROJEKTEERIMISSTAADIUM
DPMÕÕTKAVA
1:500ARHITEKT
Lii Susanna Subatsjus
Johanna MängliVASTUTAV SPETSIALIST
Kaspar StroomFORMAAT
A2KUUPÄEV
08.10.2025