




- TINGMÄRGID
- PLANEERINGUALA
 - PLANEERITUD KRUNDI PIIR
 - PLANEERITUD 10 KV MAAKAABEL
 - PLANEERITUD ALAJAAM
 - PLANEERITUD SIDEVÕRGU JAOTUSKAPP
 - SIDEKAABEL

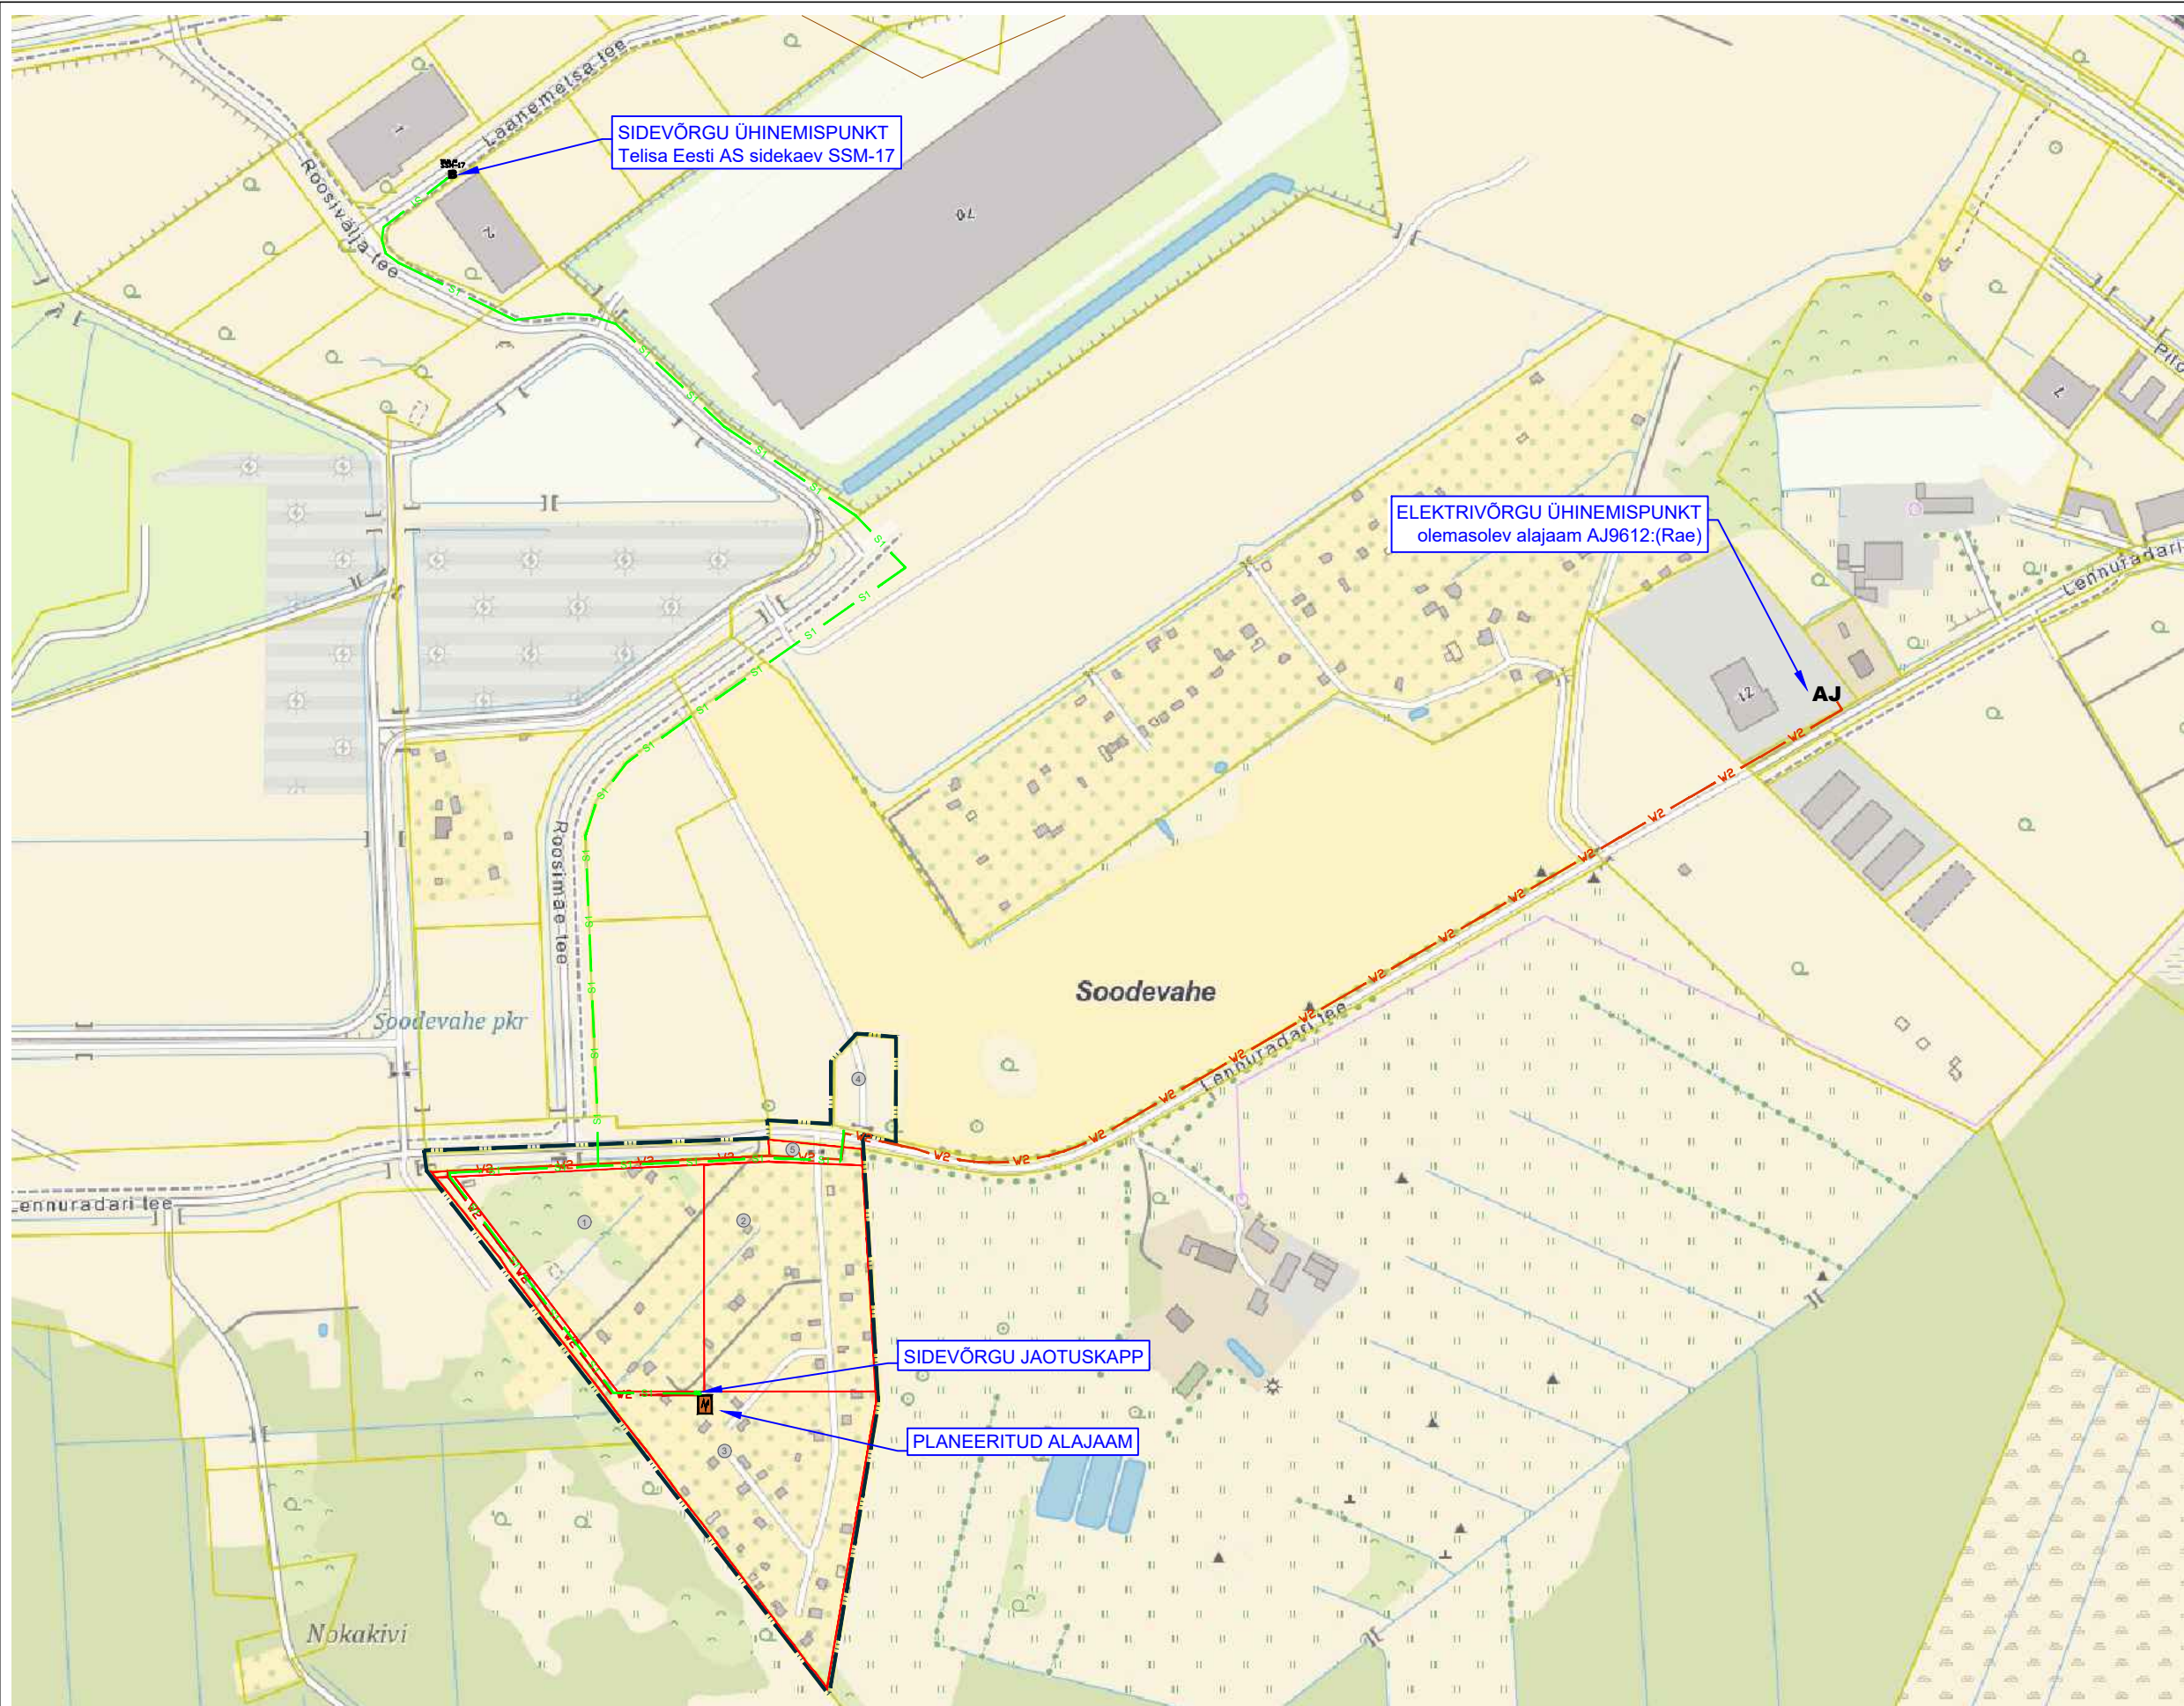

Planeeringu koostamise korraldaja	Rae Vallavalitsus	RAE VALD, SOODEVAHE KÜLA	Töö nr 596
Planeerija	Optimal Projekt OÜ	LEPIKU JA LENNURADARI TEE L10 KINNISTU JA LÄHIALA DETAILPLANEERING	DP
Arhitekt	I. Pungar		M 1:~
Projektijuht	A. Anton		18.05.2026
Tehnik	K. Kuus	ELEKTRI- JA SIDEVÕRGU ÜHINEMISE SKEEM	AS-06