


# LÕIGE 1-1

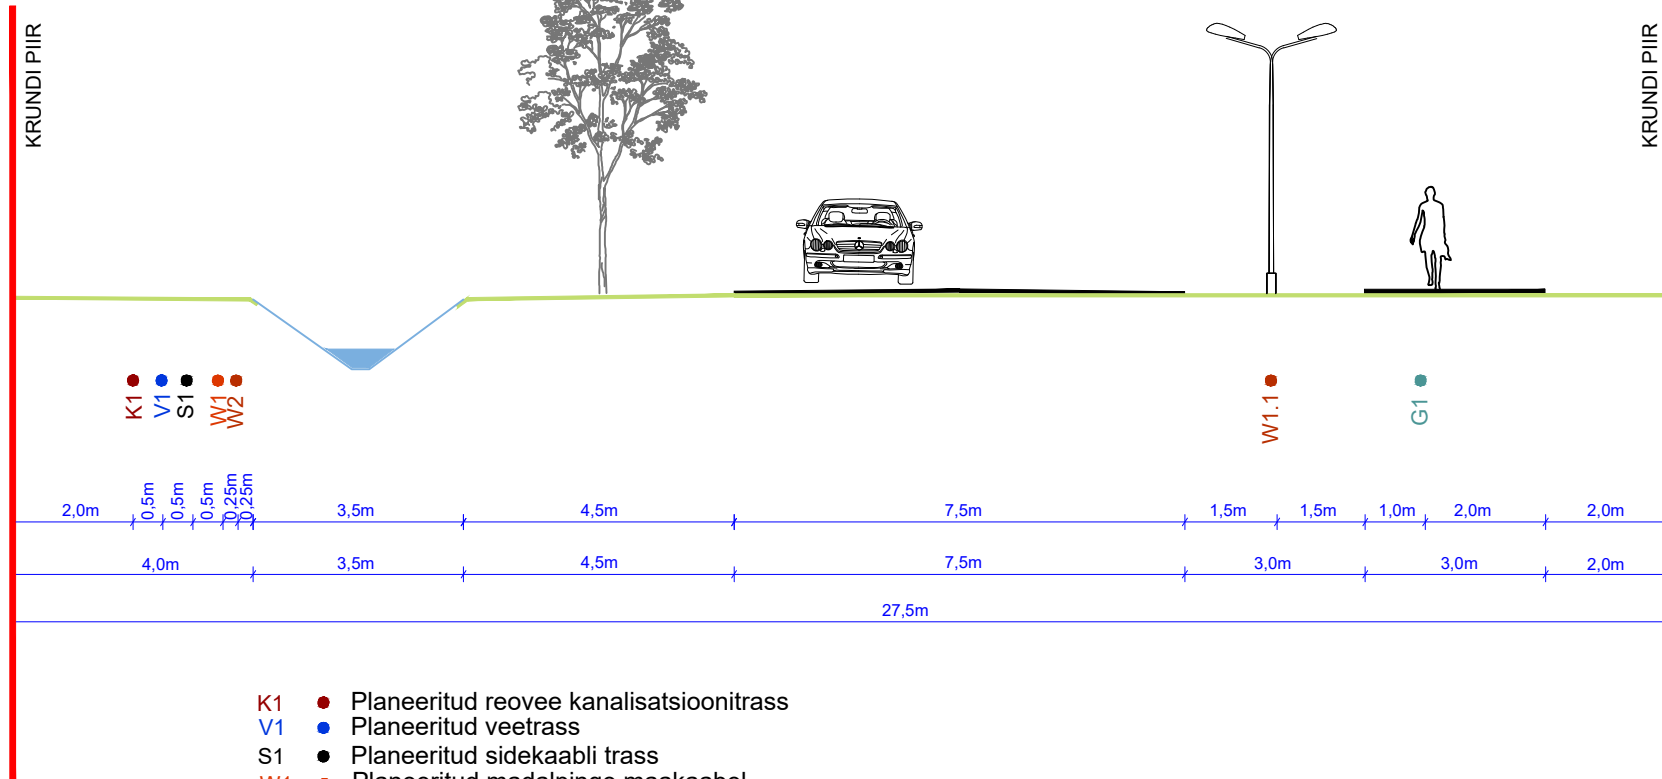

- K1 ● Planeeritud reovee kanalisatsioonitrass
- V1 ● Planeeritud veetrass
- S1 ● Planeeritud sidekaabli trass
- W1 ● Planeeritud madalpinge maakaabel
- W2 ● Planeeritud 10 kV maakaabel
- W1.1 ● Planeeritud tänavavalgustuse maakaabel
- G1 ● Planeeritud gaasitrass