


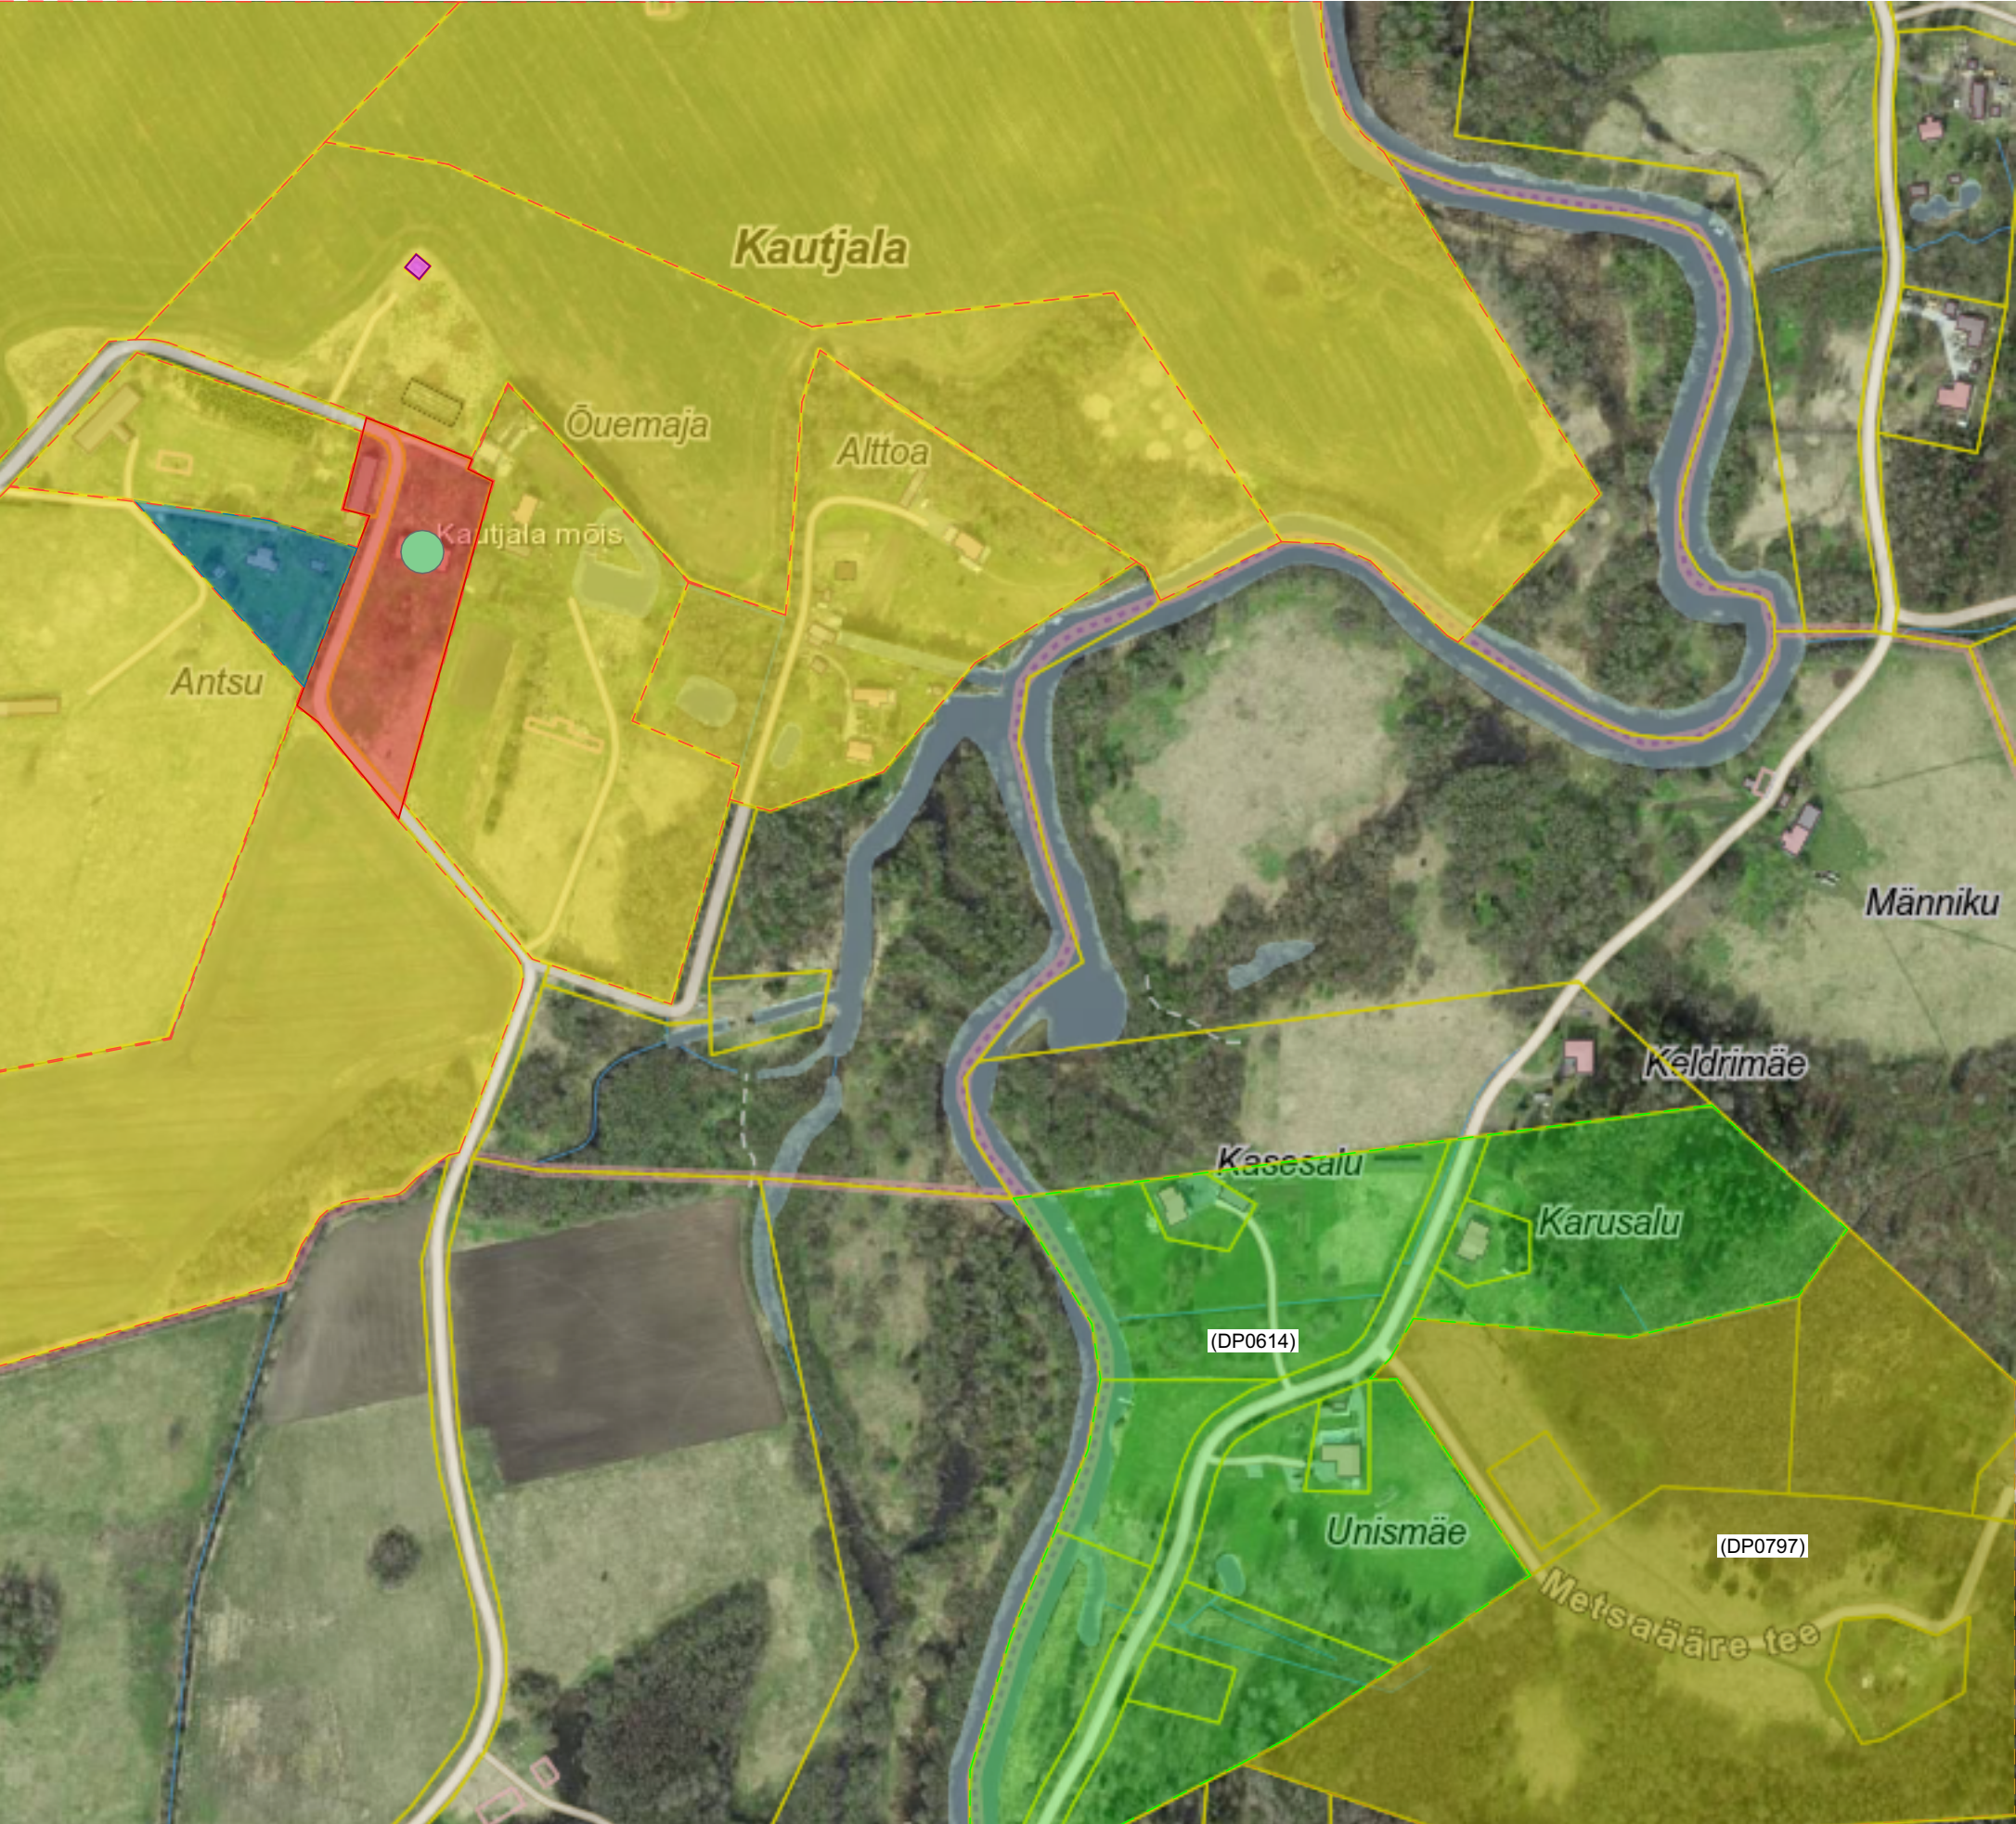

Aluskaart: Maa- ja Ruumiamet 2025, ortofoto

LEPPEMÄRGID

- Detailplaneeringu ala
- Olemasolevad katastriüksuste piirid
- Ajalooline mõisahoone (Kautjala linnamõis)

MAAKASUTUS

- Elamumaa
- Maatulundusmaa
- Tootmismaa

KONTAKTVÖÖNDIS KOOSTATUD
DETAILPLANEERINGUD

- (DP0797) Kehtiv Veskitaguse küla Kikka kinnistute ja lähiala detailplaneering
- (DP0614) Kehtiv Veskitaguse küla Unismäe, Jõeääre ja Metsaääre kinnistute detailplaneering



RAADIUS ARHITEKTID

Pärnu mnt 105 Tallinn Harjumaa 11312 info@raadius.ee
+372 56927772 www.raadius.ee

TÖÖ NIMETUS Kautjala tee 9 ja 11 kinnistute detailplaneering
TÖÖ Aadress Maamõisa ja Ojamõisa, Kautjala küla, Rae vald, Harjumaa

JOONISE NIMETUS
Kontaktvöönd

JOONISE NR AR-4-04
JOONISE VERSIOON v01

PROJEKTEERIMISSTAADIUM DP
MÕÕTKAVA 1: 5000

ARHITEKT K. Stroom, L. S. Subatšjus
VASTUTAV SPETSIALIST Veiko Koppe

FORMAAT A3
KUUPÄEV 21.05.2025