


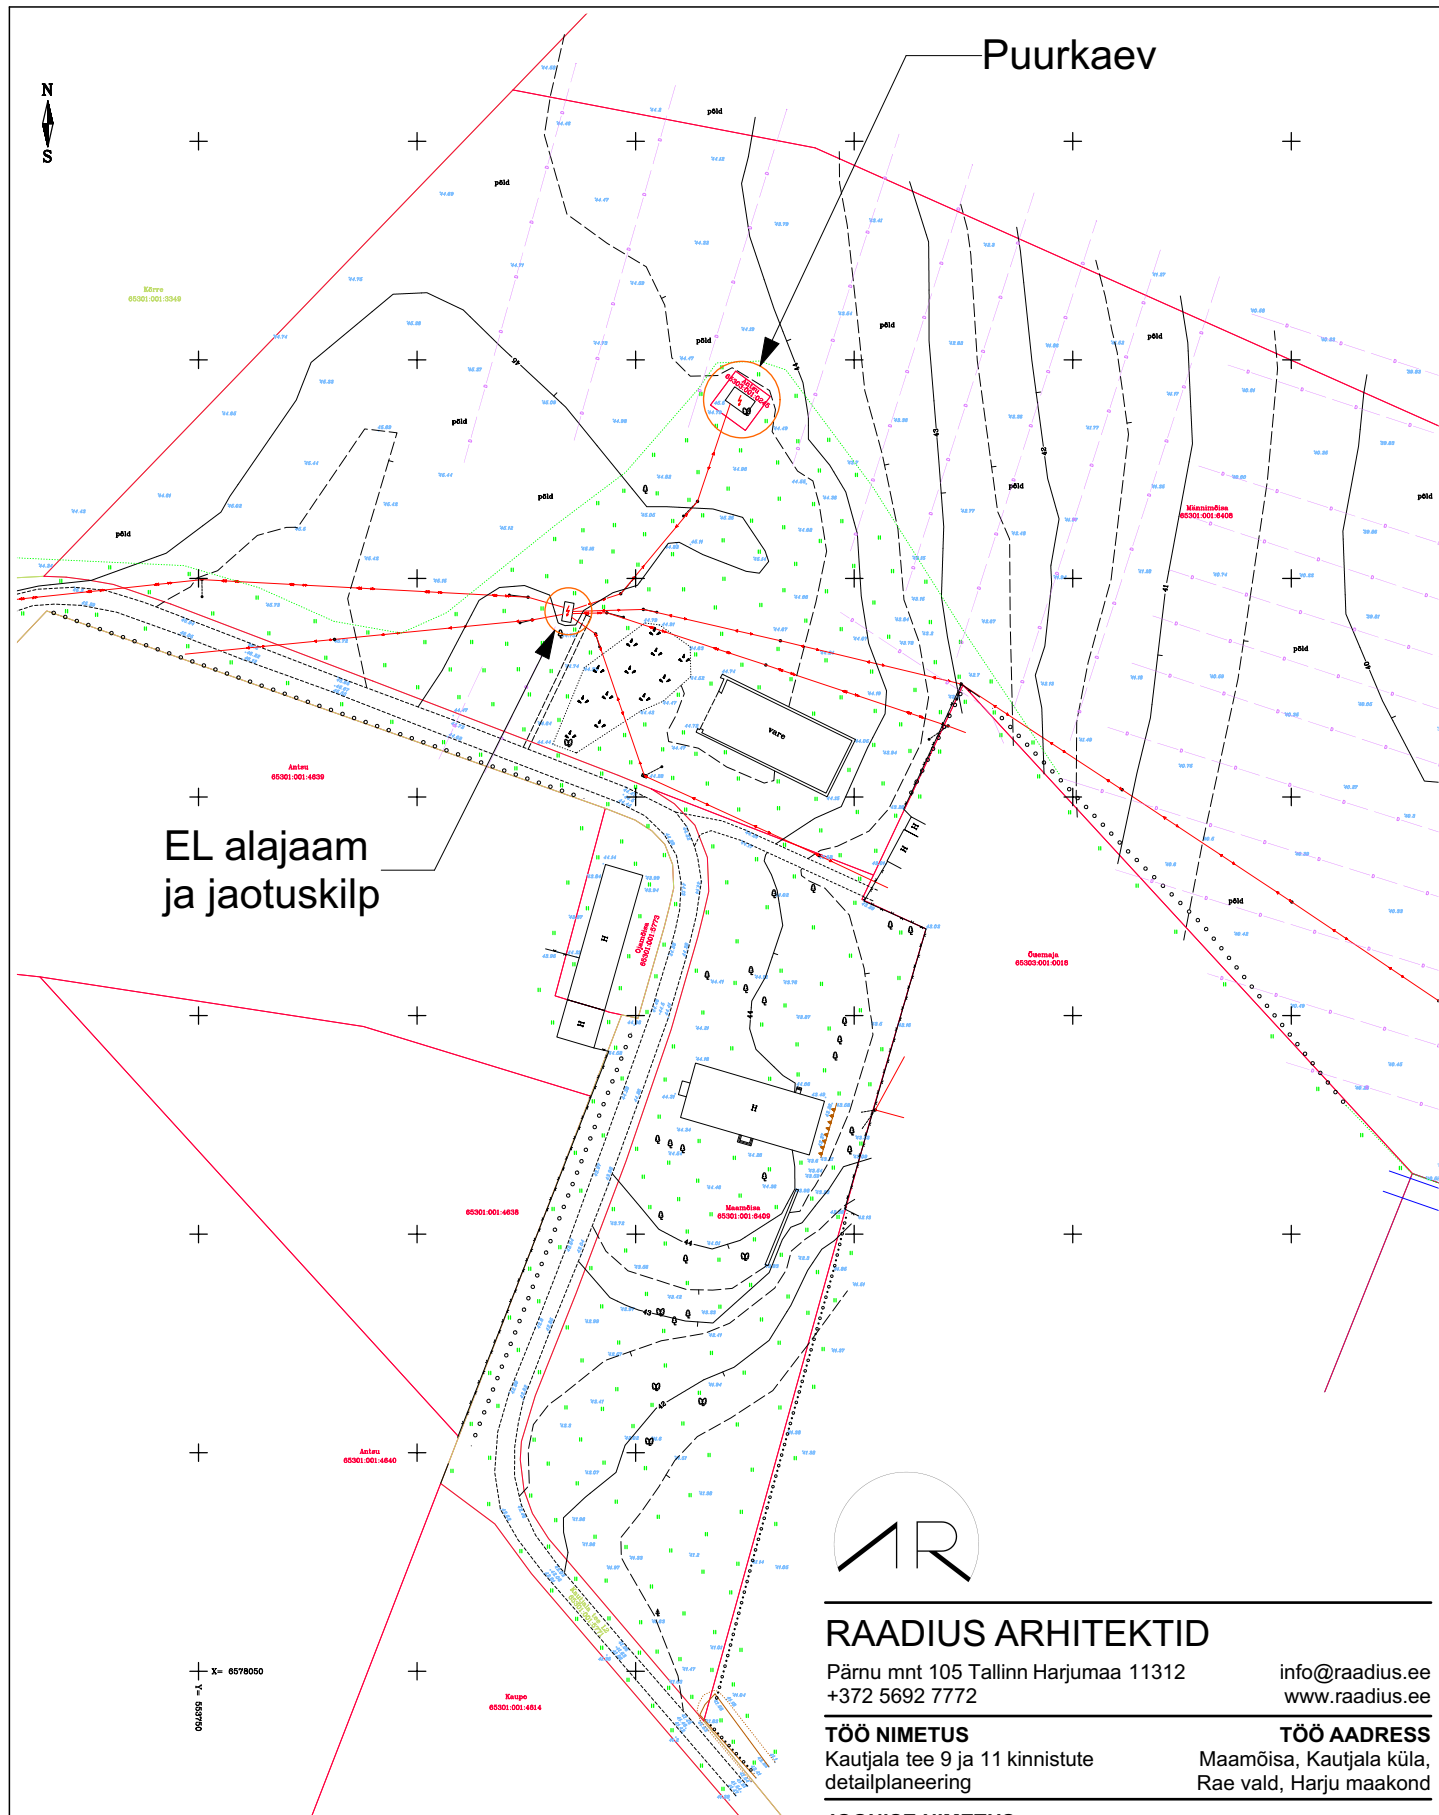

RAADIUS ARHITEKTID

Pärnu mnt 105 Tallinn Harjumaa 11312
+372 5692 7772

info@raadius.ee
www.raadius.ee

TÖÖ NIMETUS
Kautjala tee 9 ja 11 kinnistute
detailplaneering

TÖÖ ADDRESS
Maamõisa, Kautjala küla,
Rae vald, Harju maakond

JOONISE NIMETUS
Tugiplaan

JOONISE NR
AR-4-03,

JOONISE VERSIOON
v01

PROJEKTEERIMISSTAADIUM
DP

MÕÖTKAVA
1:1750

ARHITEKT
Lii Susanna Subatšjus

VASTUTAV SPETSIALIST
Kaspar Stroom

FORMAAT
A4

KUUPÄEV
02/08/2024

Koostöötajad:

Elektrilevi OÜ	Andmed väljastatud 09.02.2024
Põllumajandus- ja Toiduamet	Andmed väljastatud 09.02.2024
Telia Eesti AS	Kontrollitud, trassid puuduvad

Märkused:

- Koordinaadid riiklikus L-Est97, kõrgused EH2000 süsteemis.
- Katastrirakuste piirid saadud Maa-ametist seisuga 10.02.2024.a.
- Maaprandustrassid peale kantud orienteeruva täpsusega.

TVG GRUPP TVG GRUPP OÜ Litsents: 690 MA Reg.nr: 11621702 Rajaja B. Tamm Tel: +372 66 671 244 tvg-grupp@tvg.ee		Objekt: Harju maakond, Rae vald, Kautjala küla Männimõisa, Maamõisa, Ojamõisa
Koostas:	Sven Villeberg	Isikliku nimetusega:
Kontrollis:	Ande Arumäe	MAA-ALA PLaan TEHNÖVÖRÜDEGA
		Mõõtkava: 1:500
		Töö nr: 0224-03-G
		Staadium: GEODEESIA
		Kuupäev: 10.02.2024.a.
		Leht: 1