




Legend

 Planeeringuala

Tallinna
Lennujaam

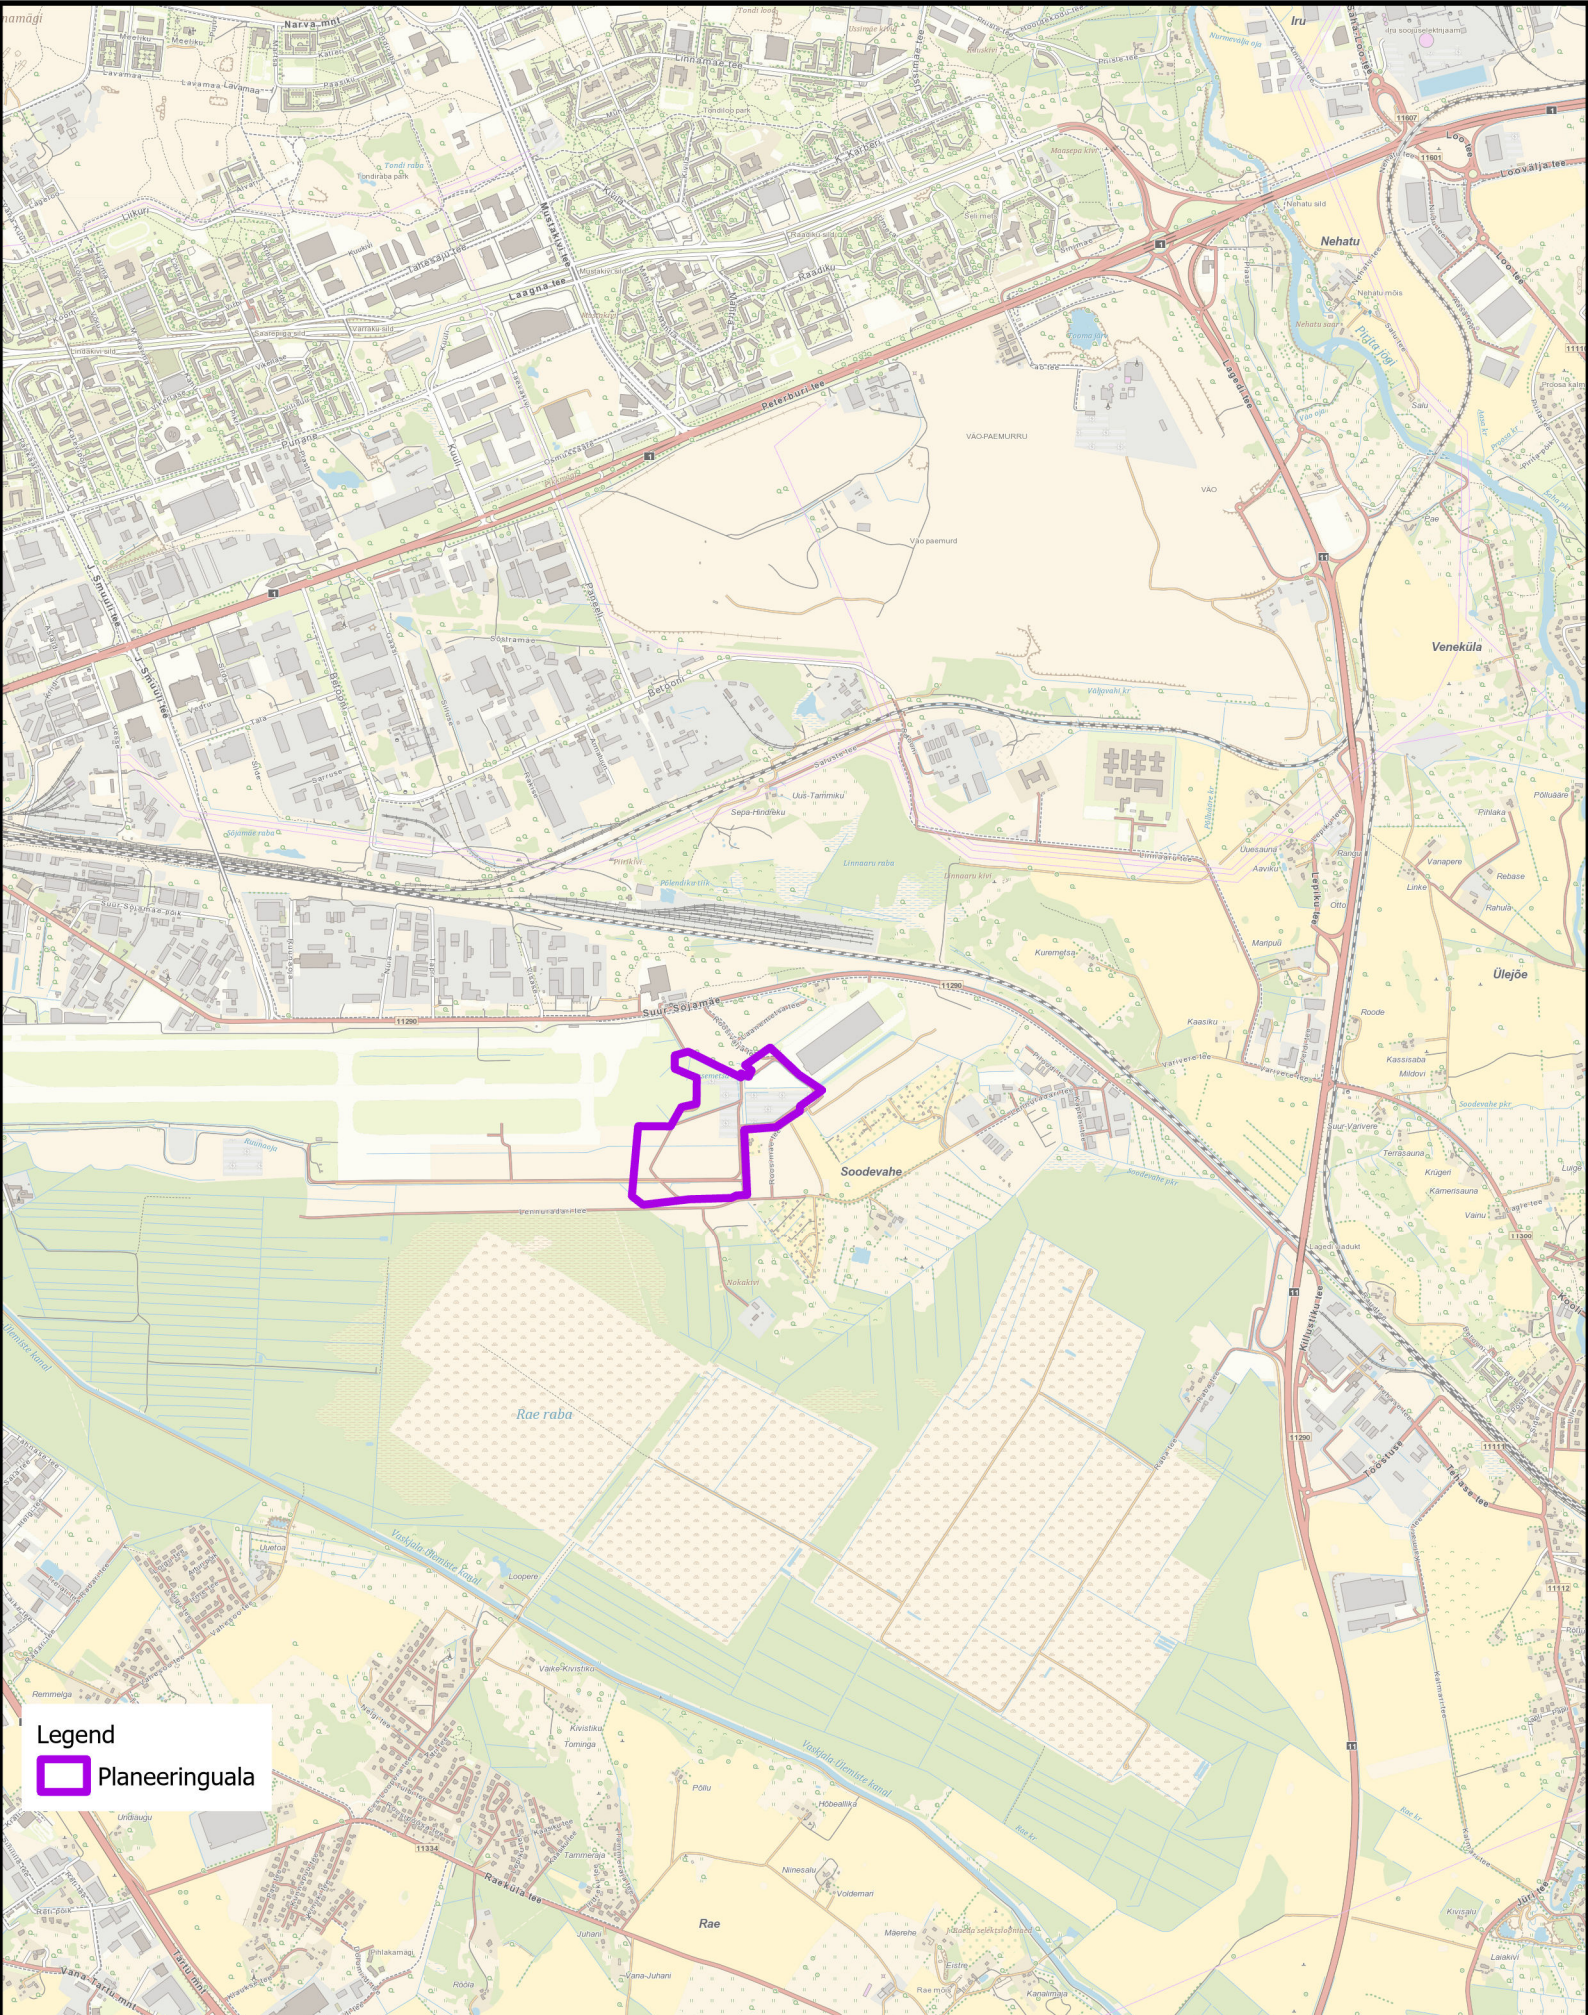

Koostaja

Piia Kirsimäe

Planeeringute- ja geoinfo andmete spetsialist
piia.kirsimae@tll.aero
+372 5572158

Kuupäev

02.04.2024

Töö nimetus

**Tallinna Lennujaama ida ala
päkese parkide detailplaneering**

Joonis

Situatsiooniskeem

Mõõt

1:30 000

Joonise nr

1