


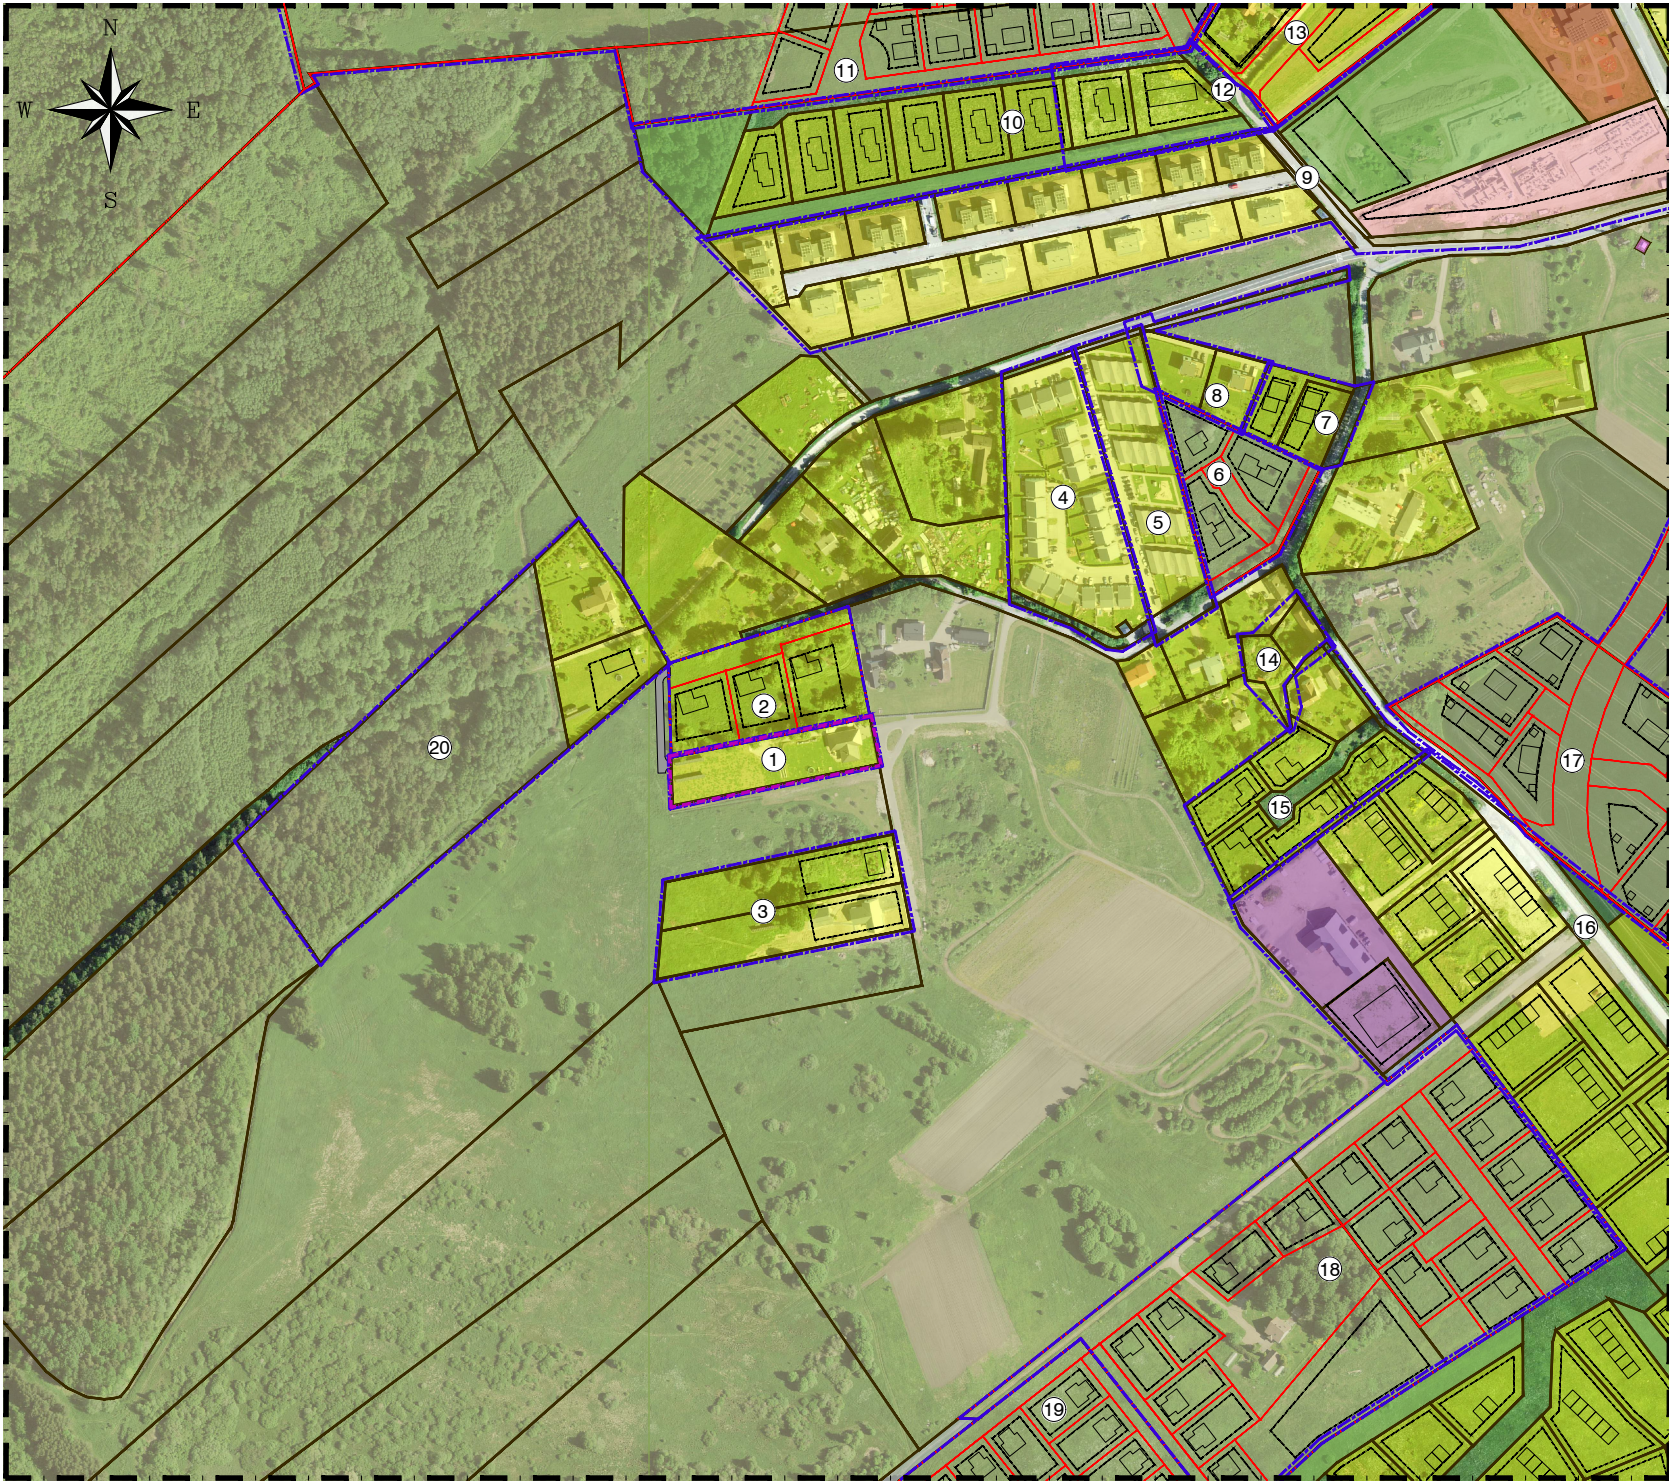

ALGATATUD, VASTUVÕETUD JA KEHTESTATUD DETAILPLANEERINGUD KONTAKTALAL			
Jrk. nr	Detailplaneeringu nimetus	Detail-planeeringu nr	Staadium
1	Järveküla Poriaugu kinnistu ja lähiala detailplaneering	DP0765	kehtestatud 28.01.2014 korraldusega nr 126
2	Järveküla Andrese tee 9 kinnistu ja lähiala detailplaneering	DP1128	kehtestatud 12.07.2024 korraldusega nr 1151
3	Järveküla Kännu ja Vana-Kännu kinnistute ning lähiala detailplaneering	DP0895	kehtestatud 31.10.217 korraldusega nr 1494
4	Järveküla Pajuniidu kinnistu detailplaneering	DP0515	kehtestatud 12.02.2008 otsusega nr 362
5	Järveküla Tofre-I kinnistu detailplaneering	DP0206	kehtestatud 20.06.2006 otsusega nr 125
6	Järveküla Sepajüri kinnistu ja lähiala detailplaneering	DP1298	algatamise taotlus esitatud 10.05.2024
7	Järveküla Väike-Laasi kinnistu ja lähiala detailplaneering	DP1000	kehtestatud 14.06.2020 korraldusega nr 829
8	Järveküla Vana-Laasi kinnistu ja lähiala detailplaneering	DP0863	kehtestatud 15.03.2016 korraldusega nr 407
9	Järveküla Mäe, Sauki ja Künnipõllu kinnistute ning lähiala detailplaneering	DP0464	kehtestatud (osaliselt kehtetu) 13.05.2008 otsusega nr 397
10	Järveküla Kraaviääre kinnistute ja lähiala detailplaneering	DP1104	kehtestatud 19.12.2022 korraldusega nr 2141
11	Järveküla Väljaotsa ja Väljaotsa tee 15 kinnistu ja lähiala detailplaneering	DP1133	kehtestatud 23.04.2024 korraldusega nr 665
12	Järveküla Künimäe kinnistu ja lähiala detailplaneering	DP0626	kehtestatud 01.10.2019 korraldusega nr 1208
13	Järveküla Kanarbiku tee 5 kinnistu ja lähiala detailplaneering	DP1217	algatatud 04.04.2023 korraldusega nr 734
14	Järveküla Andrese 2 ja 2a kinnistute ja lähiala detailplaneering	DP0592	kehtestatud 15.09.2009 otsusega nr 581
15	Järveküla Tohvri kinnistu ja lähiala detailplaneering	DP0721	kehtestatud 23.05.2017 korraldusega nr 670
16	Järveküla Tohvre-Kivi, Tohvre-Põllu, Tohvre-Metsa katastriüksuste ja lähiala detailplaneering	DP0859	kehtestatud 29.01.2019 korraldusega nr 175
17	Järveküla Andresepõllu kinnistu ja lähiala detailplaneering	DP1101	algatatud 02.06.2020 korraldusega nr 756
18	Järveküla Tohvre kinnistute ja lähiala detailplaneering	DP1091	algatatud 03.10.2023 korraldusega nr 1980
19	Järveküla Taliniidu kinnistu detailplaneering	DP0559	algatatud 02.08.2022 korraldusega nr 1113
20	Järveküla Sepa-Maidu (Maidu) kinnistu ja lähiala detailplaneering	DP0459	kehtestatud 18.12.2012 otsusega nr 421

TINGMÄRGID

- OLEMASOLEV KINNISTU PIIR
- OMAAVALITSUSE PIIR
- PLANEERITAVA ALA PIIR
- KONTAKTVÕÕNDI ALA PIIR
- KONTAKTALAS OLEVATE DETAILPLANEERINGUTE PIIRID
- PLANEERITAVATE KRUNTIDE PIIRID (SH VAREM PLANEERITUD)
- PLANEERITAV HOONESTUSALA (SH VAREM PLANEERITUD)
- PLANEERITAV JUURDEPÄÄSUTEE

OLEMASOLEV MAA SIHTOTSTARVE

- ELAMUMAA 100%
- MAATULUNDUSMAA 100%
- TOOTMISMAA 100%
- ÜLDKASUTATAV MAA 100 %
- ÜHISKONDLIKE EHITISTE MAA 100%
- ÄRIMAA 50% ELAMUMAA 50%
- ÄRIMAA 60% TOOTMISMAA 40%
- ÄRIMAA 100%
- SIHTOTSTARBETA MAA 100%

Märkused:
1) Aluskaart: Maa-amet 2022

 Planeeringu koostaja Anette Aun Arhitekt Janika Jürgenson (Tallinna Tehnika- ülikooli arhitektuurimagistri diplom nr MB 007012)	Huvitatud isik Nansy-Kirsti Makisaka	
	Töö nimetus ja aadress Andrese põik 1 kinnistu ja lähiala detailplaneering Järveküla, Rae vald, Harju maakond	
	Joonise nimetus KONTAKTALA	Staadium Algamine
	Kuupäev 27.08.2024 a.	Möödt 1:5000 Töö nr DP 10-24 Joonis 2 Jooniseid 3