
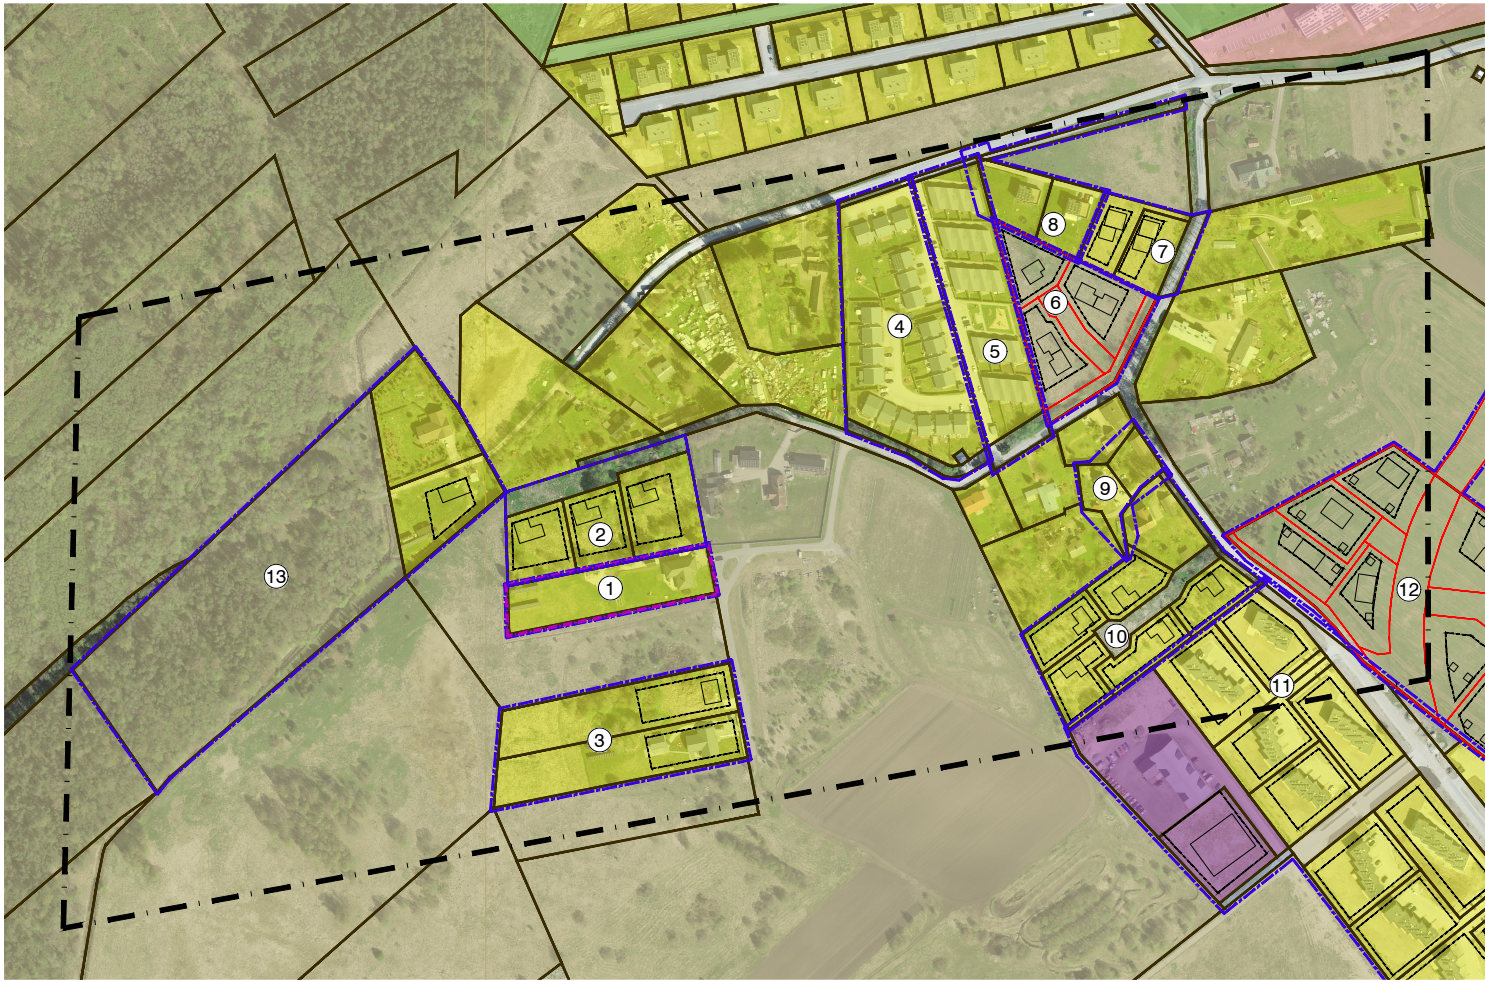


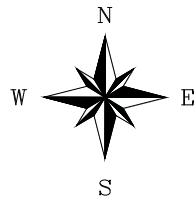

TINGMÄRGID

- OLEMASOLEV KINNISTU PIIR
- PLANEERITAVA ALA PIIR
- KONTAKTVÖÖNDI ALA PIIR
- KONTAKTALAS OLEVATE
DETAILPLANEERINGUTE PIIRID
- KRUNDI PIIRID (VAREM PLANEERITUD)
- PLANEERITAV HOONESTUSALA (SH
VAREM PLANEERITUD)

OLEMASOLEV MAA SIHTOTSTARVE

- ELAMUMAA 100%
- MAATULUNDUSMAA 100%
- TOOTMISMAA 100%
- ÜLDKASUTATAV MAA 100 %
- ÄRIMAA 50% ELAMUMAA 50%
- ÄRIMAA 60% TOOTMISMAA 40%

ALGATATUD, VASTUVÕETUD JA KEHTESTATUD DETAILPLANEERINGUD KONTAKTALAL

Jrk. nr	Detailplaneeringu nimetus	Detail- planeeringu nr	Staadium
1	Järveküla Poriaugu kinnistu ja lähiala detailplaneering	DP0765	kehtestatud 28.01.2014 korraldusega nr 126
2	Järveküla Andrese tee 9 kinnistu ja lähiala detailplaneering	DP1128	kehtestatud 12.07.2024 korraldusega nr 1151
3	Järveküla Kännu ja Vana-Kännu kinnistute ning lähiala detailplaneering	DP0895	kehtestatud 31.10.217 korraldusega nr 1494
4	Järveküla Pajuniidu kinnistu detailplaneering	DP0515	kehtestatud 12.02.2008 otsusega nr 362
5	Järveküla Tofre-I kinnistu detailplaneering	DP0206	kehtestatud 20.06.2006 otsusega nr 125
6	Järveküla Sepajüri kinnistu ja lähiala detailplaneering	DP1298	algatatud 19.12.2024 korraldusega nr 1984
7	Järveküla Väike-Laasi kinnistu ja lähiala detailplaneering	DP1000	kehtestatud 14.06.2020 korraldusega nr 829
8	Järveküla Vana-Laasi kinnistu ja lähiala detailplaneering	DP0863	kehtestatud 15.03.2016 korraldusega nr 407
9	Järveküla Andrese 2 ja 2a kinnistute ja lähiala detailplaneering	DP0592	kehtestatud 15.09.2009 otsusega nr 581
10	Järveküla Tohvri kinnistu ja lähiala detailplaneering	DP0721	kehtestatud 23.05.2017 korraldusega nr 670
11	Järveküla Tohvre-Kivi, Tohvre-Põllu, Tohvre-Metsa katastriüksuste ja lähiala detailplaneering	DP0859	kehtestatud 29.01.2019 korraldusega nr 175
12	Järveküla Andresepõllu kinnistu ja lähiala detailplaneering	DP1101	algatatud 02.06.2020 korraldusega nr 756
13	Järveküla Sepa-Maidu (Maidu) kinnistu ja lähiala detailplaneering	DP0459	kehtestatud 18.12.2012 otsusega nr 421

Vaade planeeringualast ja selle kontaktvööndist (Maa- ja Ruumiamet 2024)



Märkused:

- 1) Joonise aluskaart: Maa- ja Ruumiamet 2024

 Ferrysan OÜ Muskaadi 14 76506 Saue linn Saue vald, Harjumaa Tel. +372 522 1744 MTR reg nr: EEP002230	Huvitatud isik		Nansy-Kirsti Makisaka			
	Töö nimetus ja aadress		Andrese põik 1 kinnistu ja lähiala detailplaneering Järveküla, Rae vald, Harju maakond			
	Planeeringu koostaja		Joonise nimetus			Staadium
Anette Aun		KONTAKTALA			DP	
Arhitekt		Kuupäev	Mõõt	Töö nr	Joonis	Jooniseid
Janika Jürgenson (Tallinna Tehnika- ülikooli arhitektuurimagistri diplom nr MB 007012)		06.05.2025 a.	1:5000	DP 10-24	2	4