

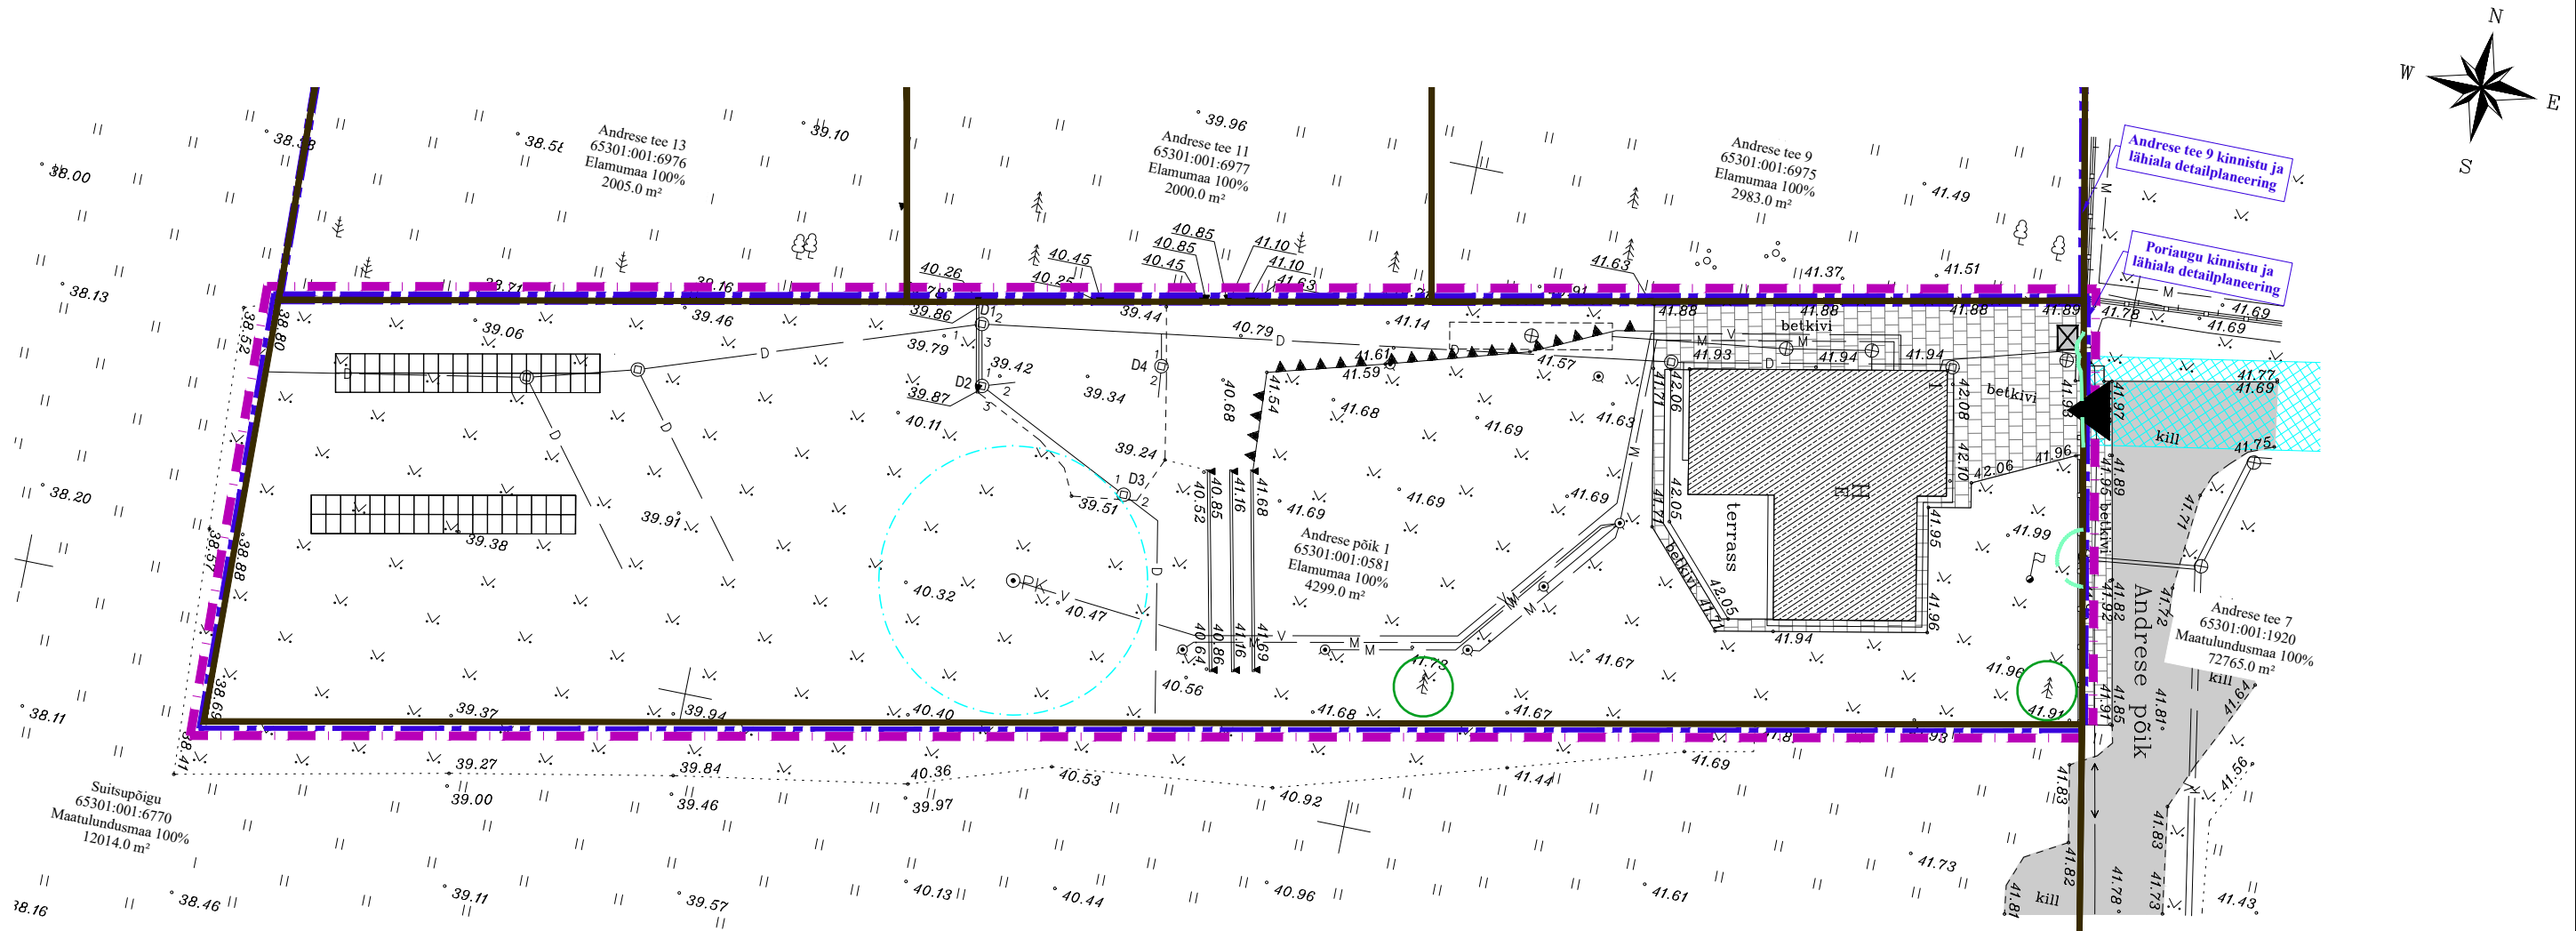


Foto planeeringualast

TINGMÄRGID OLEMASOLEV

	KINNISTU PIIR		VEETORU
	SÕIDUTEE		KANALISATSIOONITORU
	BETOONKIVI SILLUTIS		MADALPINGEKAABEL
	JUURDEPÄÄS KRUNDILE		MAAKÜTE
	HOONE		PUURKAEVU HOOLDUSALA
	PÄIKESEPANEELID (ligilähedane asukoht)		PRÜGIKONTEINERITE ALA
	SERVITUUT		TEHNOVÕRGU KAITSEVÕÖND
	VARASEMAD PLANEERINGUD		PUU (ligilähedane asukoht)

- Märkused:
- Geodeetiline alusplaan on koostatud RM Grupp OÜ poolt 14.05.2024 (möödistatud 10.05.2024), Töö nr: G24-020
 - Koordinaadid L-Est '97 süsteemis, kõrgused EH2000 süsteemis
 - Katastriüksuste piirid Maa- ja Ruumiamet 17.10.2024

	Huvitatud isik		Nansy-Kirsti Makisaka		
	Töö nimetus ja aadress		Andrese põik 1 kinnistu ja lähiala detailplaneering		
Planeeringu koostaja Anette Aun Arhitekt Janika Jürgenson (Tallinna Tehnika- ülikooli arhitektuurimagistri diplom nr MB 007012)	Töö nimetus		Järveküla, Rae vald, Harju maakond		Stadium DP
	TUGIJOONIS				
Kuupäev		Möödt	Töö nr	Joonis	Jooniseid
18.03.2025 a.		1:500	DP 10-24	3	4