


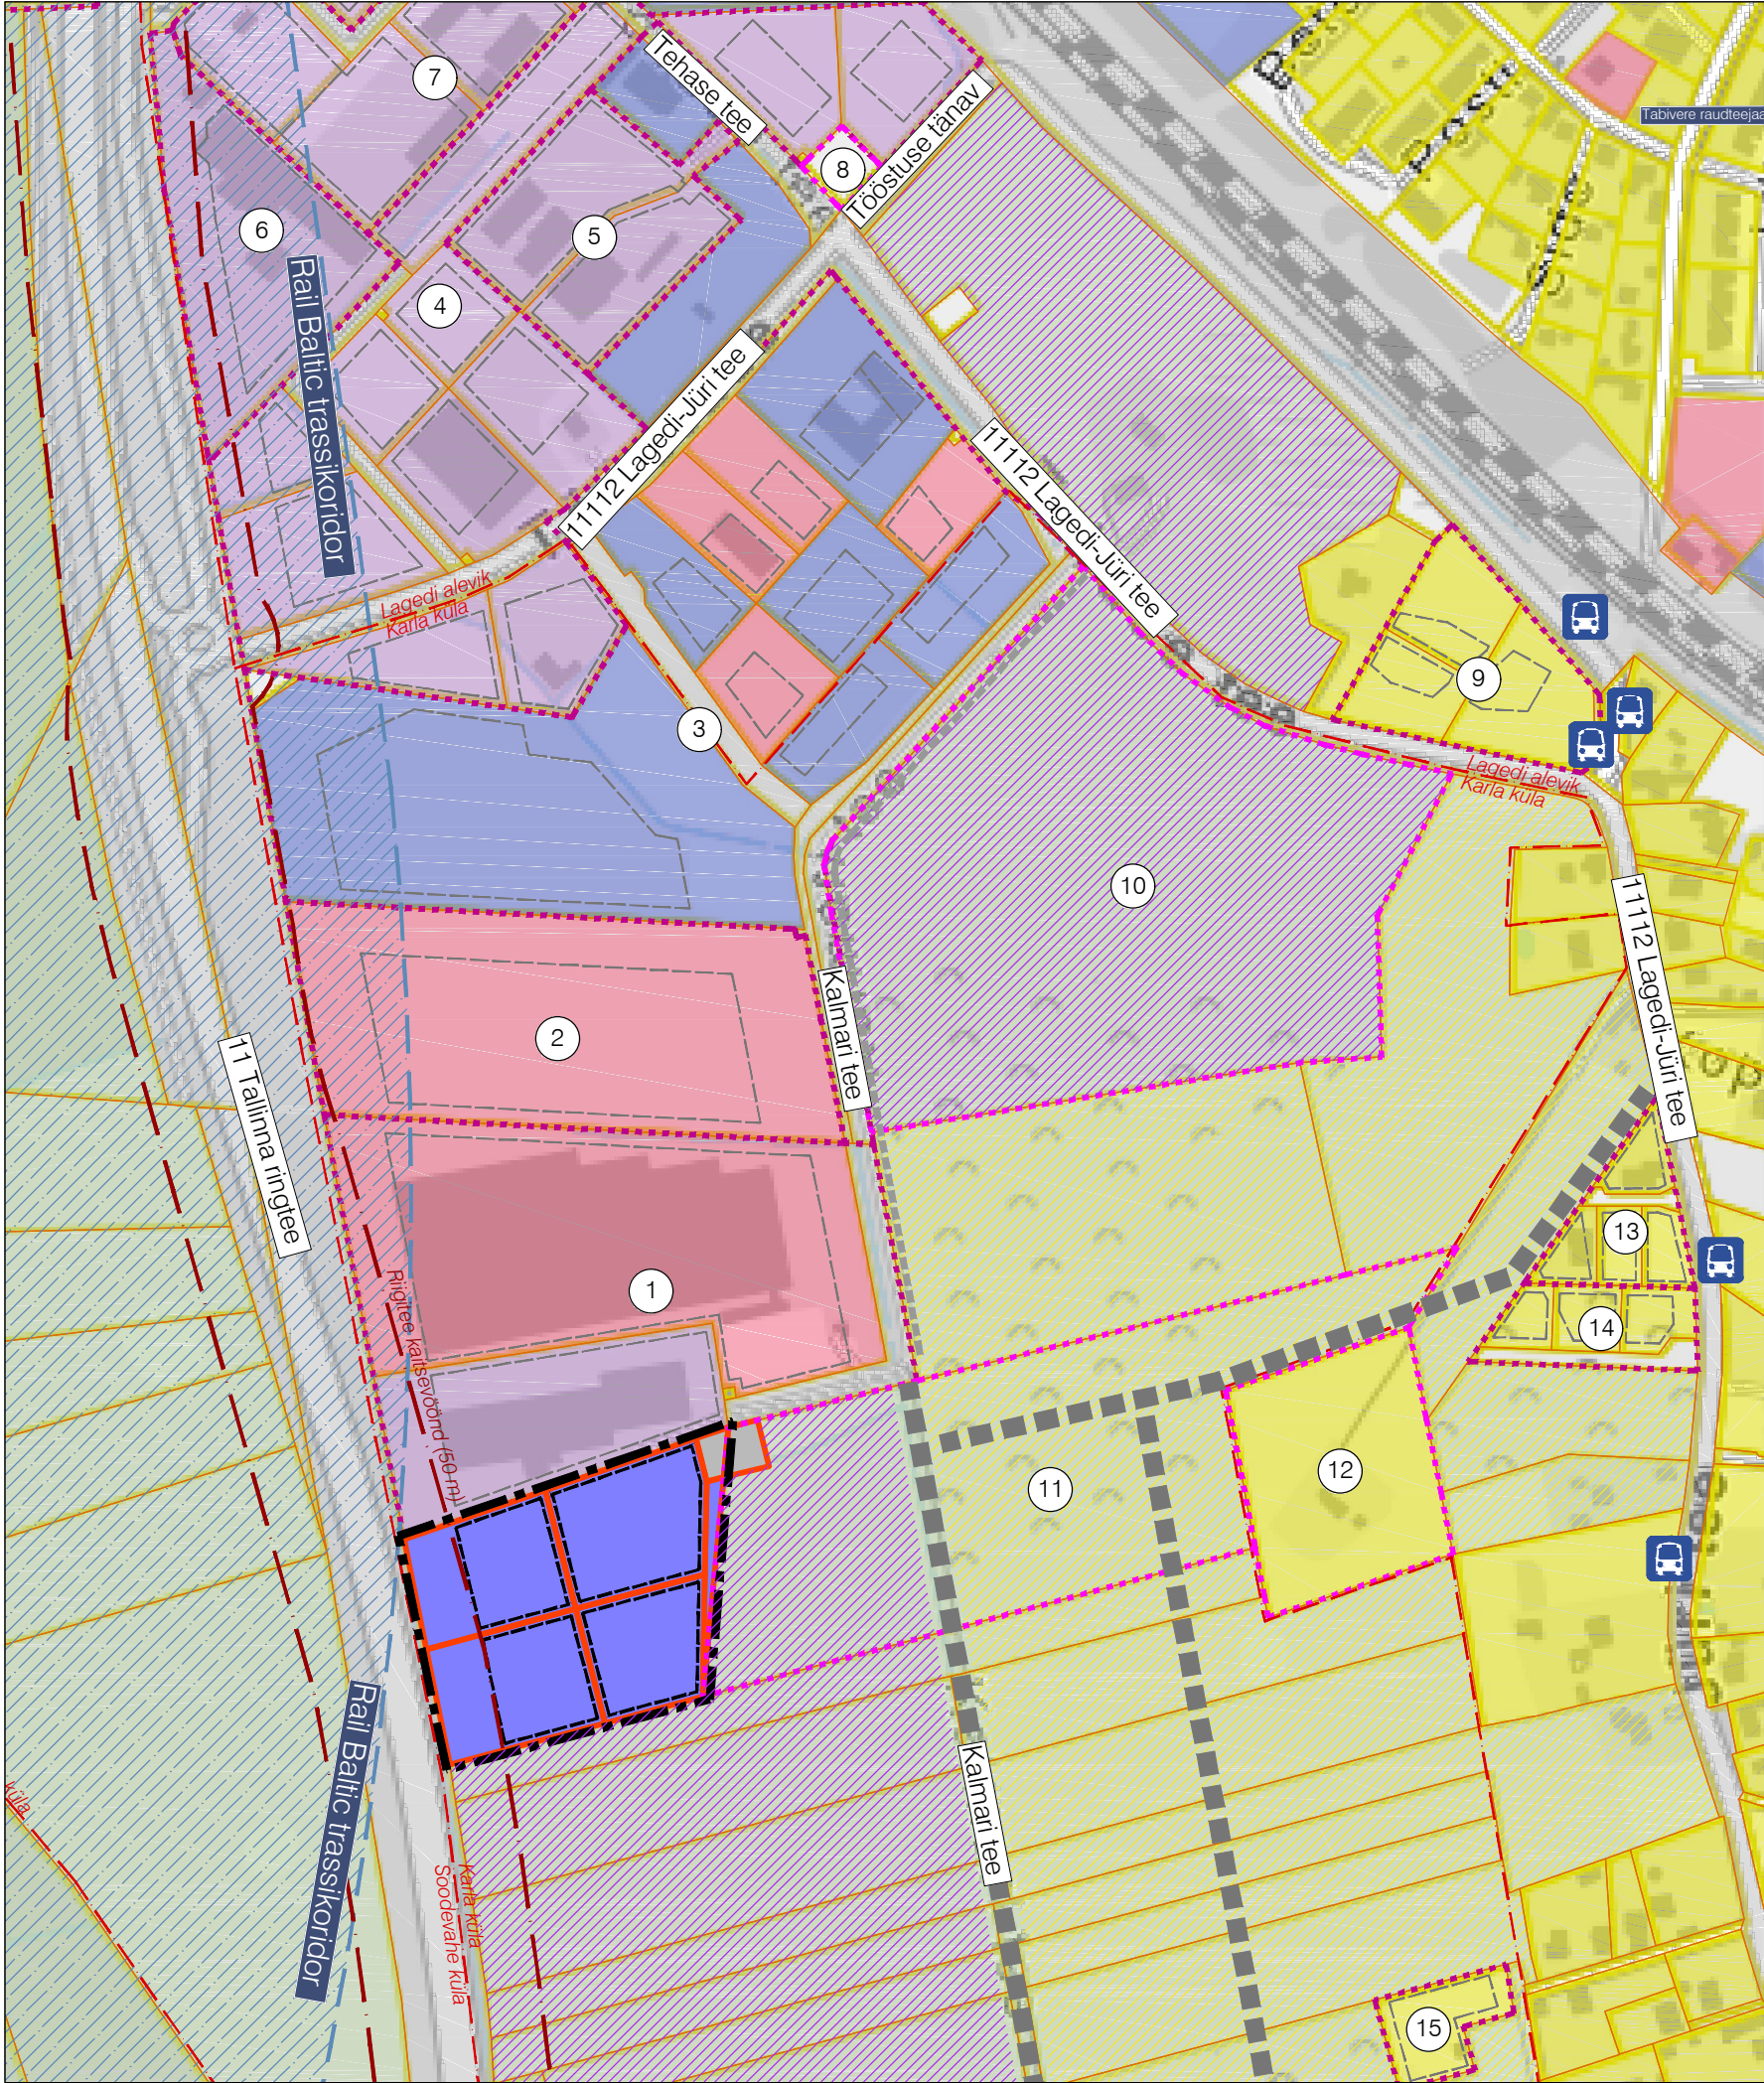

PLANEERINGUALA KONTAKTVÕÖNDIS KEHTIVAD JA KOOSTAMISEL OLEVAD
DETAILPLANEERINGUD

1. Karla küla Nurga 1 ja Nurga kinnistu osa (Nurga 4 kinnistu) detailplaneering (DP0166), kehtestatud 10.05.2005 otsusega nr 419
2. Karla küla Kalmari tee 6a ja 8 kinnistute ning lähiala detailplaneering (DP1008), kehtestatud 15.12.2020 korraldusega nr 1673
3. Lagedi alevik Tehase tee 1/AS Via Pont tootmisbaasi kinnistu ja Karla küla/Kalmaripõllu kinnistu ning lähiala detailplaneering (DP0503), kehtestatud 10.06.2014 korraldusega nr 815
4. Lagedi alevik Uuekärja kinnistu detailplaneering (DP0141), kehtestatud 14.09.2004 otsusega nr 288
5. Lagedi alevik AS Komplekt tootmisterritooriumi detailplaneering (DP0031), kehtestatud 05.08.1999 korraldusega nr 893
6. Lagedi alevik Killustiku tee 2 kinnistu ja lähiala detailplaneering (DP0718), kehtestatud 03.11.2015 korraldusega nr 1618
7. Lagedi alevik Killustiku 8 kinnistu detailplaneering (DP0115), kehtestatud 20.02.2001 otsusega nr 111
8. Lagedi alevik Tehase tee 10 kinnistu ja lähiala detailplaneering (DP1181), algatatud 19.06.2023 korraldusega nr 1315
9. Lagedi alevik Tehase tee 2a katastriüksuse ja lähiala detailplaneering (DP1039), kehtestatud 20.12.2021 korraldusega nr 1842
10. Karla küla Kalmari kinnistu ja lähiala detailplaneering (DP1265), algatatud 14.05.2024 korraldusega nr 799
11. Karla küla Kasemetsa kinnistu ja lähiala detailplaneering (DP1260), algatatud 07.05.2024 korraldusega nr 757
12. Lagedi alevik Jüri tee 6 kinnistu ja lähiala detailplaneering (DP0865), algatatud 29.05.2018 korraldusega nr 678
13. Lagedi alevik Jüri tee 4a kinnistu detailplaneering (DP0550), kehtestatud 30.08.2016 korraldusega nr 1257
14. Lagedi alevik Jüri tee 4b kinnistu ja lähiala detailplaneering (DP1158), kehtestatud 22.08.2023 korraldusega nr 1670
15. Karla küla Jaanisauna kinnistu ja lähiala detailplaneering (DP0961), kehtestatud 11.04.2022 korraldusega nr 569

LEPPEMÄRGID

	Planeeringuala piir		Olemasolev elamumaa
	Kehtiv detailplaneering		ÜPga planeeritud elamumaa
	Koostamisel detailplaneering		Olemasolev ärimaa
	Olemasolev katastriüksuse piir		Olemasolev äri- ja tootmismaa
	Planeeritav krundipiir		ÜPga planeeritud äri- ja tootmismaa
	Varem planeeritud hoonestusala		Olemasolev tootmismaa
	Planeeritav hoonestusala		Olemasolev maatulundusmaa
	Planeeritav äri- ja tootmismaa		Olemasolev transpordimaa
	Planeeritav transpordimaa		ÜPga planeeritud teekoridor
			Olemasolev jalg- ja jalgrattatee

VALIPROJEKT Ruumilise keskkonna planeerimine Valiprojekt OÜ, reg nr 14339541 Sepavälja 33, Tartu, info@valiprojekt.ee	Töö nr:	DP-202455		
	Töö nimi:	KARLA KÜLAS KÖPSU-HANSU MAAÜKSUSE DETAILPLANEERING. ALGATAMISE ETTEPANEK		
	Asukoht:	KARLA KÜLA, RAE VALD, HARJU MAAKOND		
	Planeeringu korraldaja:	RAE VALLAVALITSUS		
	Planeerija:	LIIS ALVER Ruumilise keskkonna planeerija, tase 7	Joonise nimetus:	KONTAKTVÕÖNDI ANALÜÜSISKEEM
Planeeringust huvitatud isik: FUND ASSET OÜ		Möötkava:	1:5000	Joonise nr: 2
		Formaat:	A3	Kuupäev: 08.09.2024