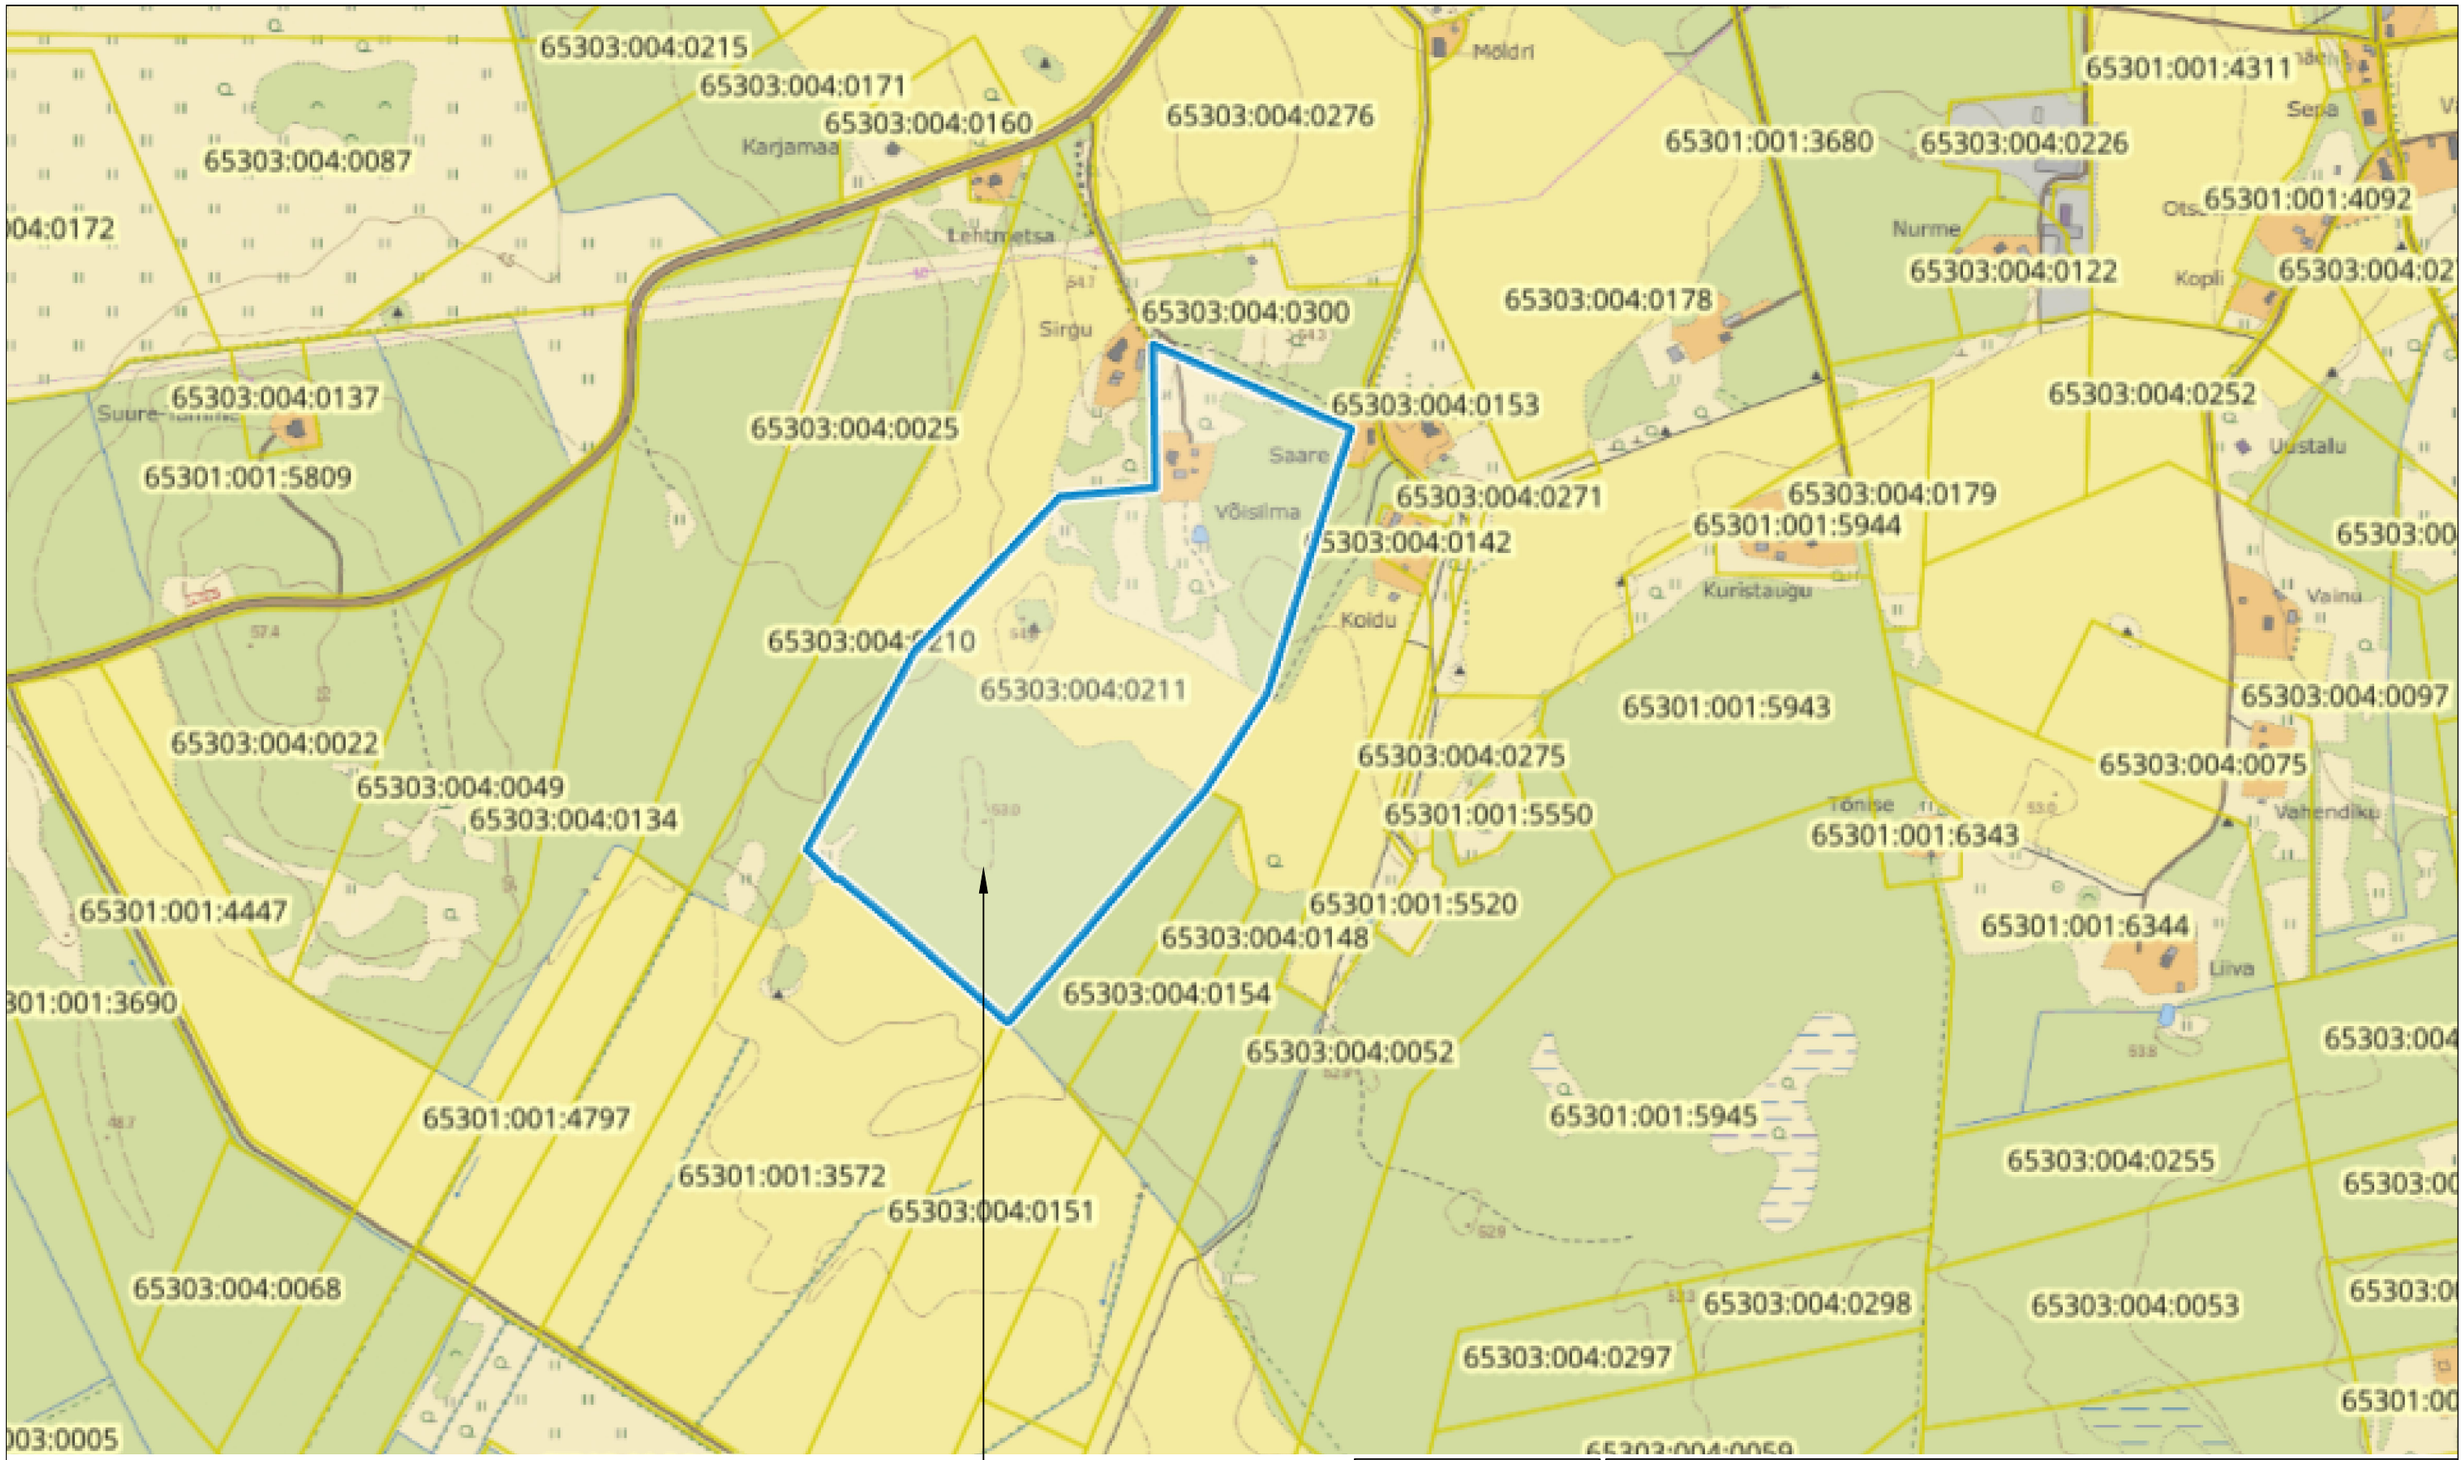

VÕISILMA
65303:004:0211

OÜ R. VALK
ARHITEKTUURIBÜROO
REG. NR. 10539154
LITSENTS EE-6981
VABAÕHUMUUSEUMI TEE 2a – 9
TALLINN 13522
TEL/FAX +372 6563079
e-mail: valk.arh@gmail.com

OBJEKT:	LEPING:	TÖÖ NR:	LEHT:
HARJU MK. RAE VALD SALU KÜLA VÕISILMA KINNISTU DETAILPLANEERINGU ESKIIS	2423	2423	DP-1
JOONIS:	ARHITEKT:	R VALK	
SITUATSIOONISKEEM	ARHITEKT:	K KITSING	
HUVITATUD ISIK:	STAADIUM:	KUUPÄEV:	MÕÕT:
MARGUS ALAMAA	ESKIIS	07.2024	