


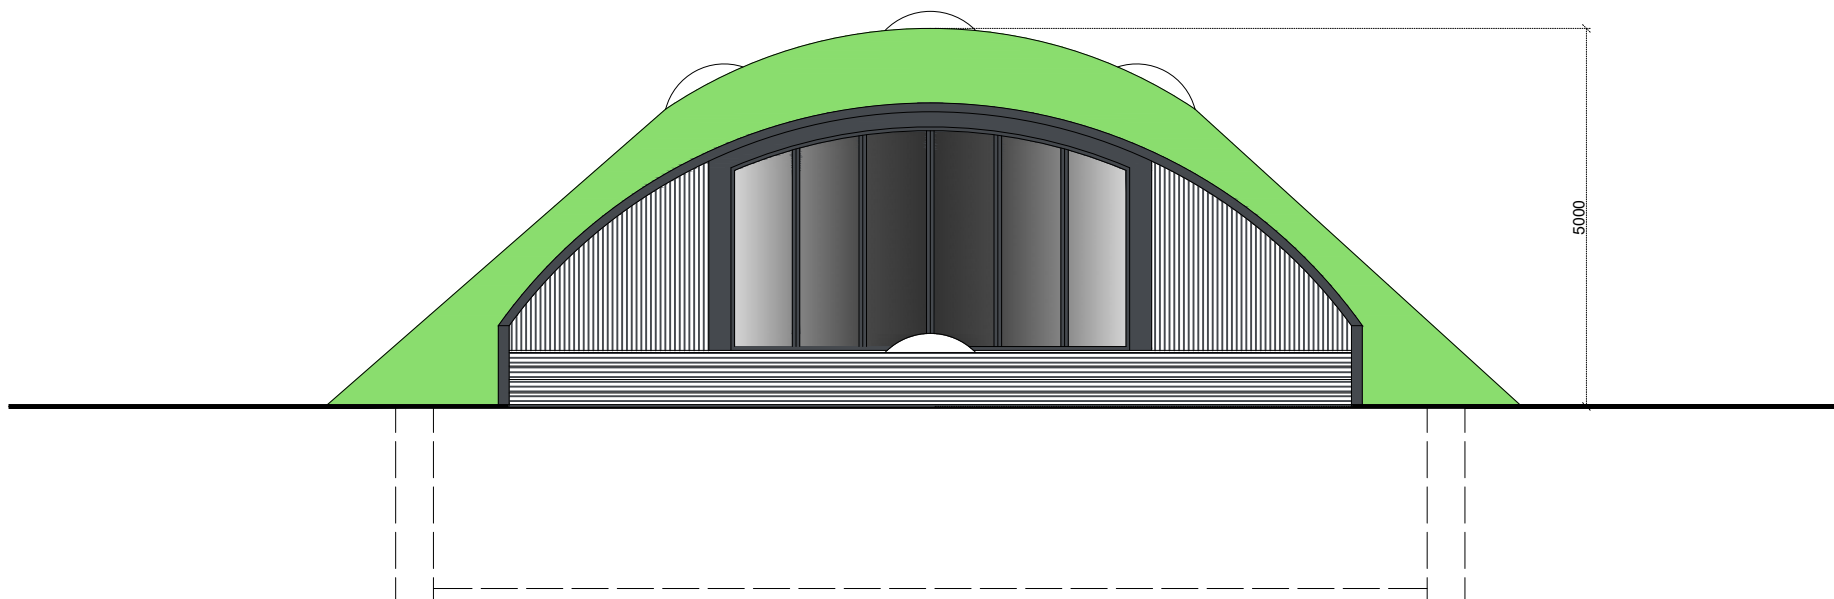

OÜ R. VALK
ARHITEKTUURIBÜROO

REG. NR. 10539154
 LITSENTS EE-6981
 VABAÕHUMUUSEUMI TEE 2a - 9
 TALLINN 13522
 TEL/FAX +372 6563079
 e-mail: valk.arh@gmail.com

OBJEKT:	RAE VALD, SALU KÜLA VÕISILMA KINNISTU ABIHOONE ESKIISPROJEKT	LEPING:	TÖÖ NR:	LEHT:
				AR-6-03
JOONIS:	VAADE LÖUNAST	ARHITEKT:	R VALK	
		ARHITEKT:	K KITSING	
HUVITATUD ISIK:	MARGUS ALAMAA	STAADIUM:	KUUPÄEV:	MÖÖT:
		ESKIIS	05.2024	1:100