


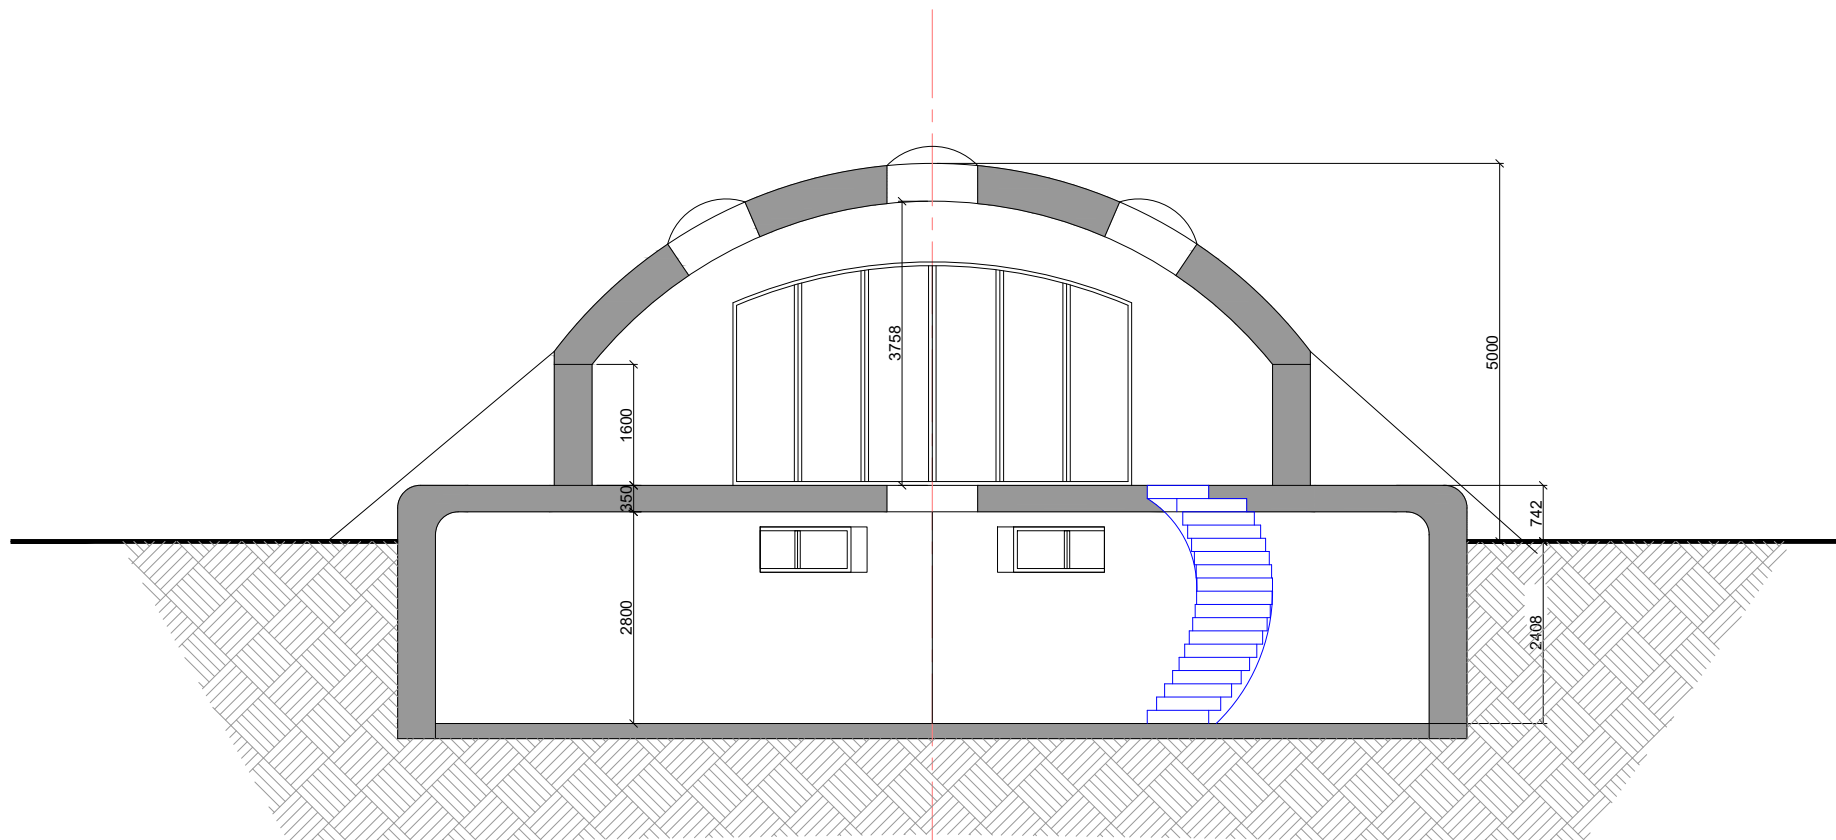

OÜ R. VALK
ARHITEKTUURIBÜROO

REG. NR. 10539154
LITSENTS EE-6981
VABAÕHUMUUSEUMI TEE 2a - 9
TALLINN 13522
TEL/FAX +372 6563079
e-mail: valk.arh@gmail.com

OBJEKT:	RAE VALD, SALU KÜLA VÕISILMA KINNISTU ABIHOONE ESKIISPROJEKT	LEPING:	TÖÖ NR:	LEHT:
				AR-6-05
JOONIS:	LÕIGE1-1	ARHITEKT:	R VALK	
		ARHITEKT:	K KITSING	
HUVITATUD ISIK:	MARGUS ALAMAA	STAADIUM:	KUUPÄEV:	MÖÖT:
		ESKIIS	05.2024	1:100