


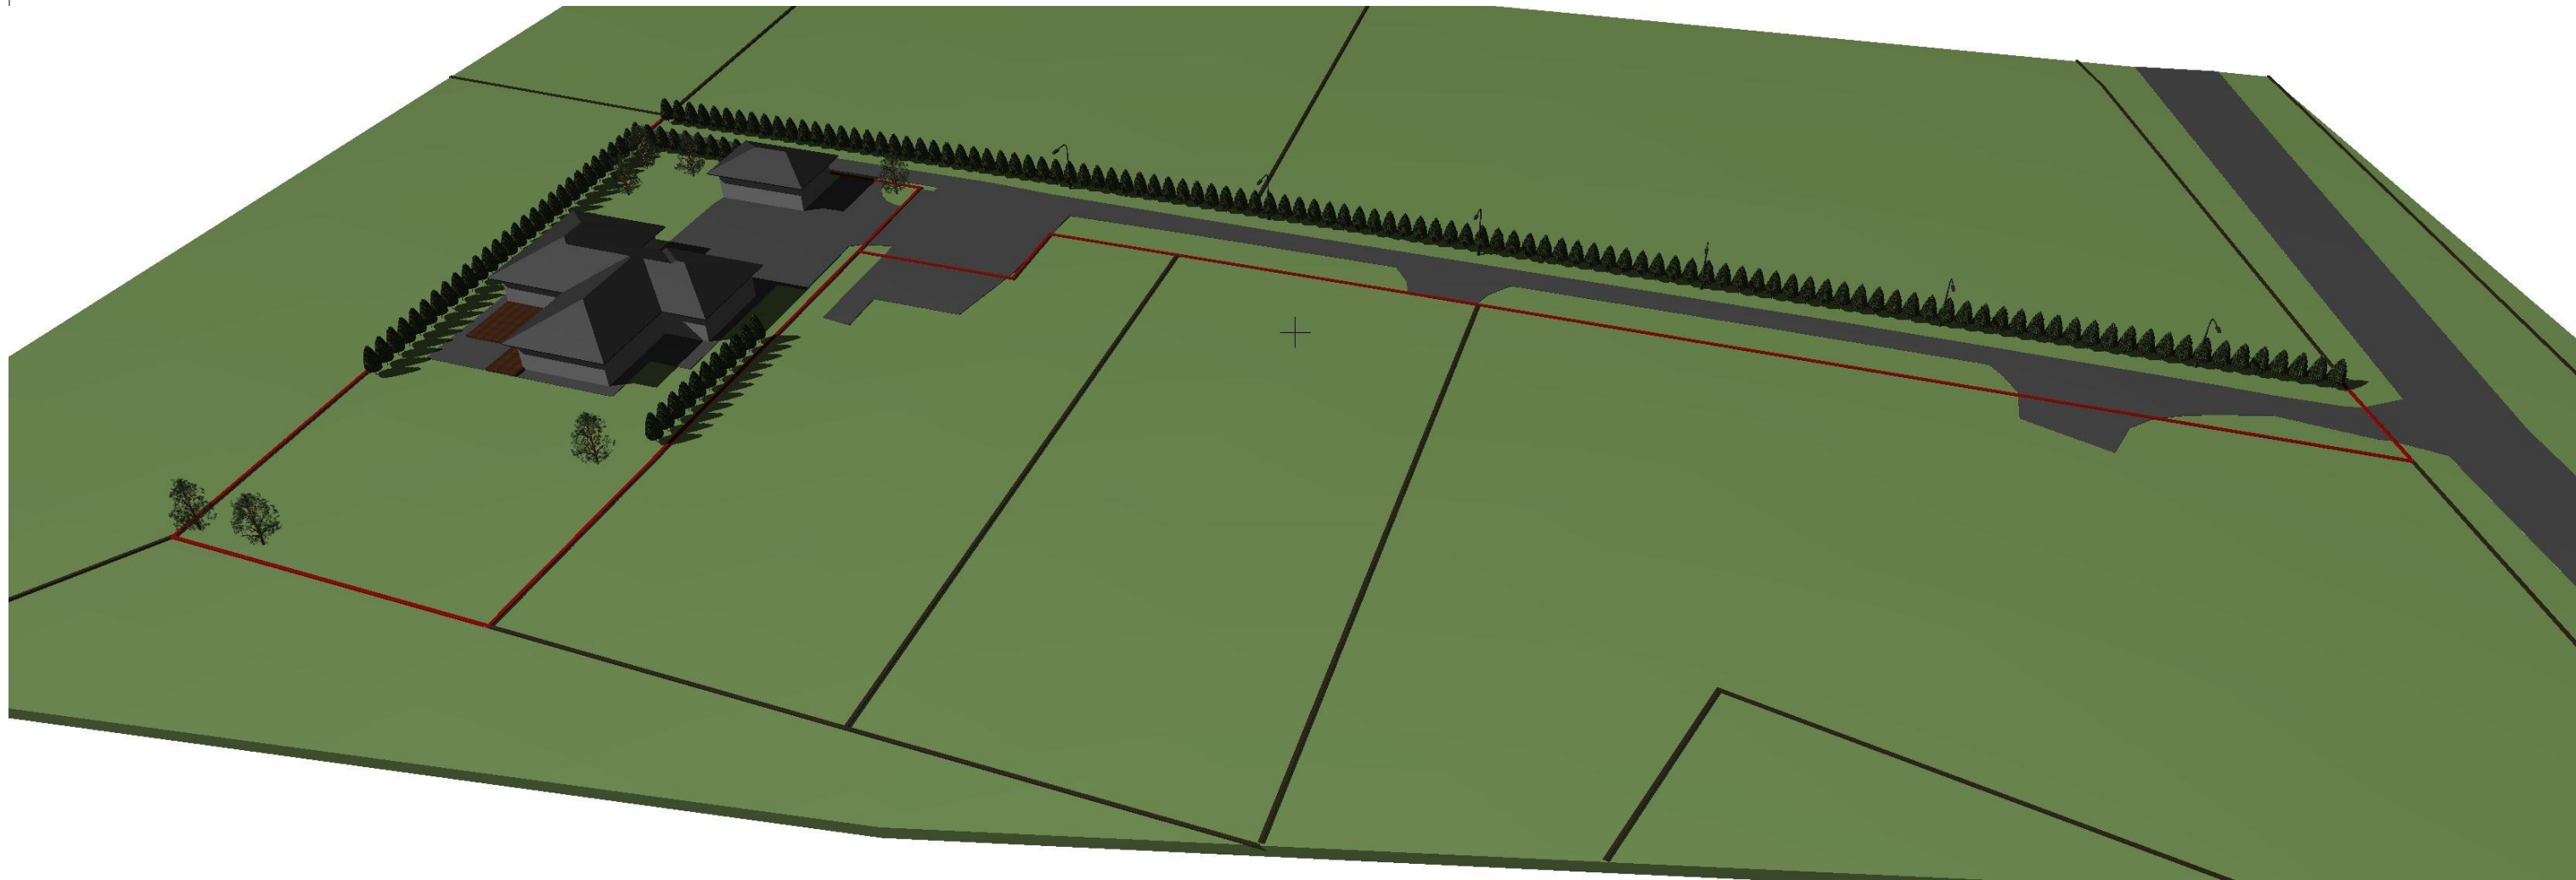

Tingmärgid:

- Järve põik 2c ja L1 kinnistu piir

- Naaberkinnistu piir

Objekt: Assaku alevik Järve põik 2c kinnistu ja lähiala detailplaneering Assaku alevik, Rae vald, Harjumaa kovID DP1313	Joonis:		Projekti staadium:
	Illustratiivne joonis 3D		Detailplaneering
	Mõõtkava:	Joonise nr:	Töö nr:
	Kuupäev: 04.04.2025	DP-06	29-2024
Koostas:  Järve põik 2c, Assaku alevik, 75301 Rae vald MTR EEP002936 Reg. kood: 12307175 Tel: +372 52 033 89 www.e-majaprojekt.eu ermo@e-majaprojekt.eu	Huvitatud isik:		Allkiri:
	Katre- Katrin Pais		
	Koostas:		Allkiri:
	Ermo Pais		
	Arhitekt:		Allkiri:
	Andrei Pleskatšjov		