


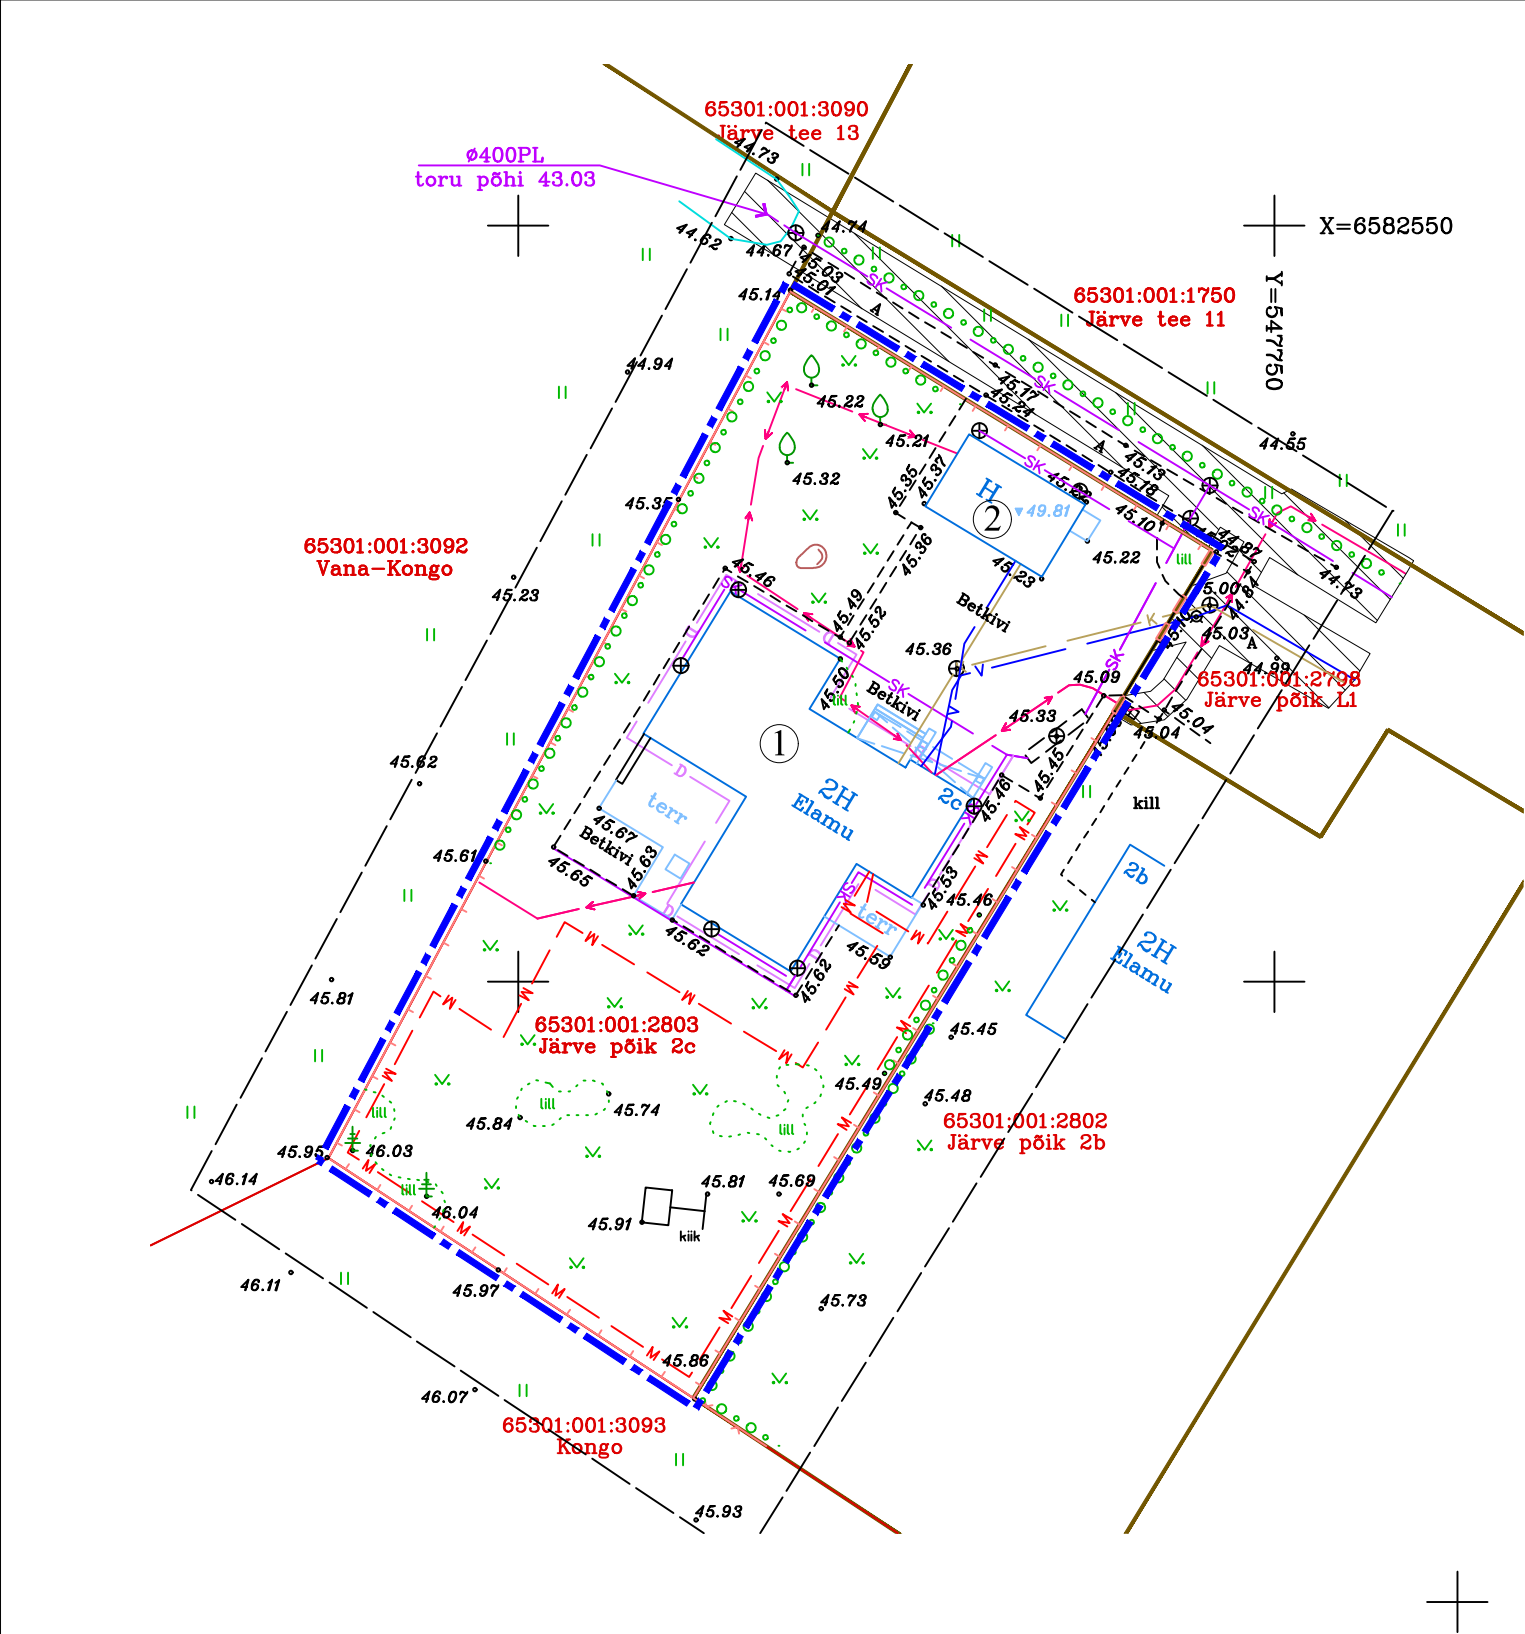

Märkus: Koordinaadid L–EST 97.a. süsteemis.
Kõrgused EH2000 süsteemis
Katastriüksuste piirid saadud maa–ametist 27.09.2024.a.
Kihil "PIIR" piirjoonte asukoht informatiivne.
Litsents: 562 MA 19.09.05.a.

OÜ Nivello Maamõõdubüroo Mereranna tee 12, Haabneeme e-post: kontakt@nivello.ee				Tellija: EP Majaprojekt OÜ				
				Rae vald, Assaku alevik, Järve põik 2c				Töö nr.
		kuupäev: 02.10.2024.a.				T2431		
Mõõdistas	M. Viiklaid			Geodeetiline plaan M 1:500			1	1
Koostas	M. Viiklaid						LEHT	LEHTI

Tingmärgid:	
	- Planeeritava ala piir ca 0,2 ha
	- Olemasolev katastriüksuse piir
	- Olemasolev üksikelamu (Ehitisregistri kood 120726913) ehitisealune pind 250 m²
	- Olemasolev abihoone (ehitisealune pind 50m²)
	- Olemasolev killustik
	- Olemasolev asfaltkattega sõidutee
	- Olemasolev betoonkivi
	- Olemasolev maapinna kõrgusmärk
	- Olemasolev elektri liitumiskilp
	- Olemasolev kanalisatsioonitorustik
	- Olemasolev sademeveetorustik
	- Olemasolev kanalisatsioonikaev
	- Olemasolev veekaev
	- Tehnovõrkude servituut/kaitsevöönd
	- Olemasolev heinamaa
	- Olemasolev puu
	- Olemasolev viljapuu
	- Olemasolev hekk
	- Olemasolev muru
	- Olemasolev kivi
	- Olemasolev madalpingekaabel kaablikaitsetorus
	- Olemasolev maaalune veetorustik
	- Olemasolev sademeveemahuti 5m³
	- Olemasolev drenaažitorustik
	- Olemasolev maakütte torustik
	- Olemasolev puitaed

Märkused:
Vee- ja kanalisatsioonitorustiku kaitsevööndi laius on 2m mõlemale poole torustikku
Madalpinge maakaabli kaitsevööndi laius on 1m mõlemale poole kaablit
Koordinaadid l- est 97 süsteemis.
Kõrgused EH2000 süsteemis.

Objekt:	Järve põik 2c kinnistu detailplaneering Assaku alevik Rae vald Harju maakond		Joonis:		Projekti staadium:	
			Tugiplaan		DP eskiis	
			Möötkava:	1:500	Joonise nr:	
		Ehitise liik:	Uusehitis		Töö nr:	29-2024
Koostas:		Huvitatud isik:		Koostas:		
		Ermo Pais ja Katre- Katrin Pais		Allkiri:		
		Ermo Pais		Arhitekt:		
		Andrei Pleskatšjov		Allkiri:		