
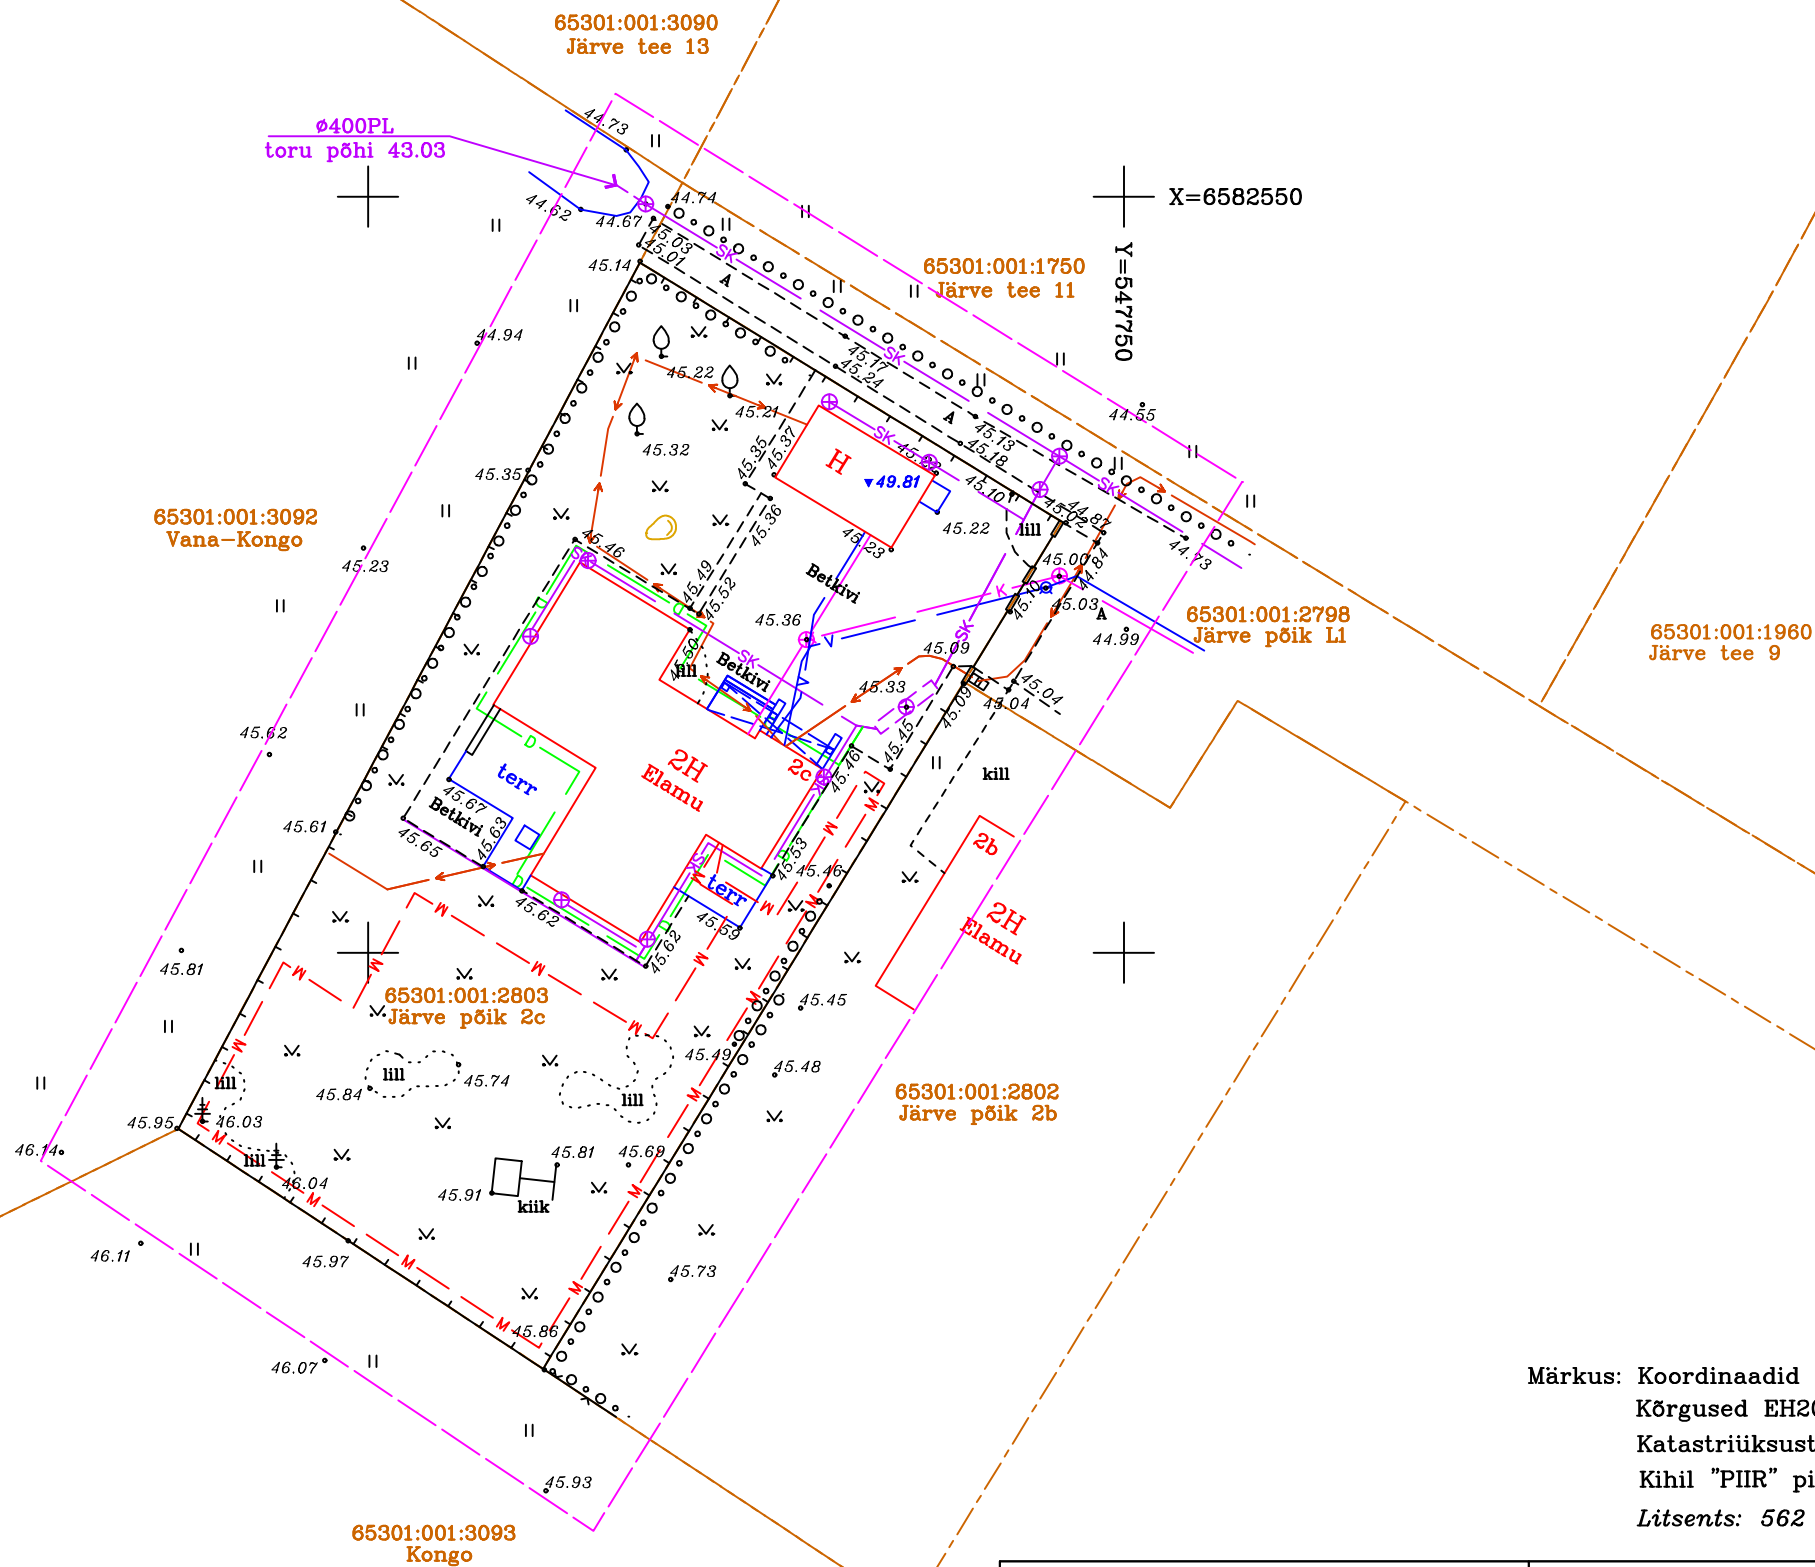


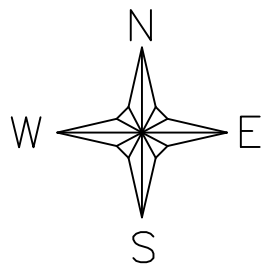

Märkus: Koordinaadid L-EST 97.a. süsteemis.
Kõrgused EH2000 süsteemis
Katastriüksuste piirid saadud maa-ametist 27.09.2024.a.
Kihil "PIIR" piirjoonte asukoht informatiivne.
Litsents: 562 MA 19.09.05.a.

OÜ Nivello Maamõõdubüroo Mereranna tee 12, Haabneeme e-post: kontakt@nivello.ee				Tellija: EP Majaprojekt OÜ			
				Rae vald, Assaku alevik, Järve põik 2c			Töö nr. T2431
				kuupäev: 02.10.2024.a.			
Mõõdistas	M. Viiklaid			Geodeetiline plaan		1	1
Koostas	M. Viiklaid			M 1:500		LEHT	LEHTI