


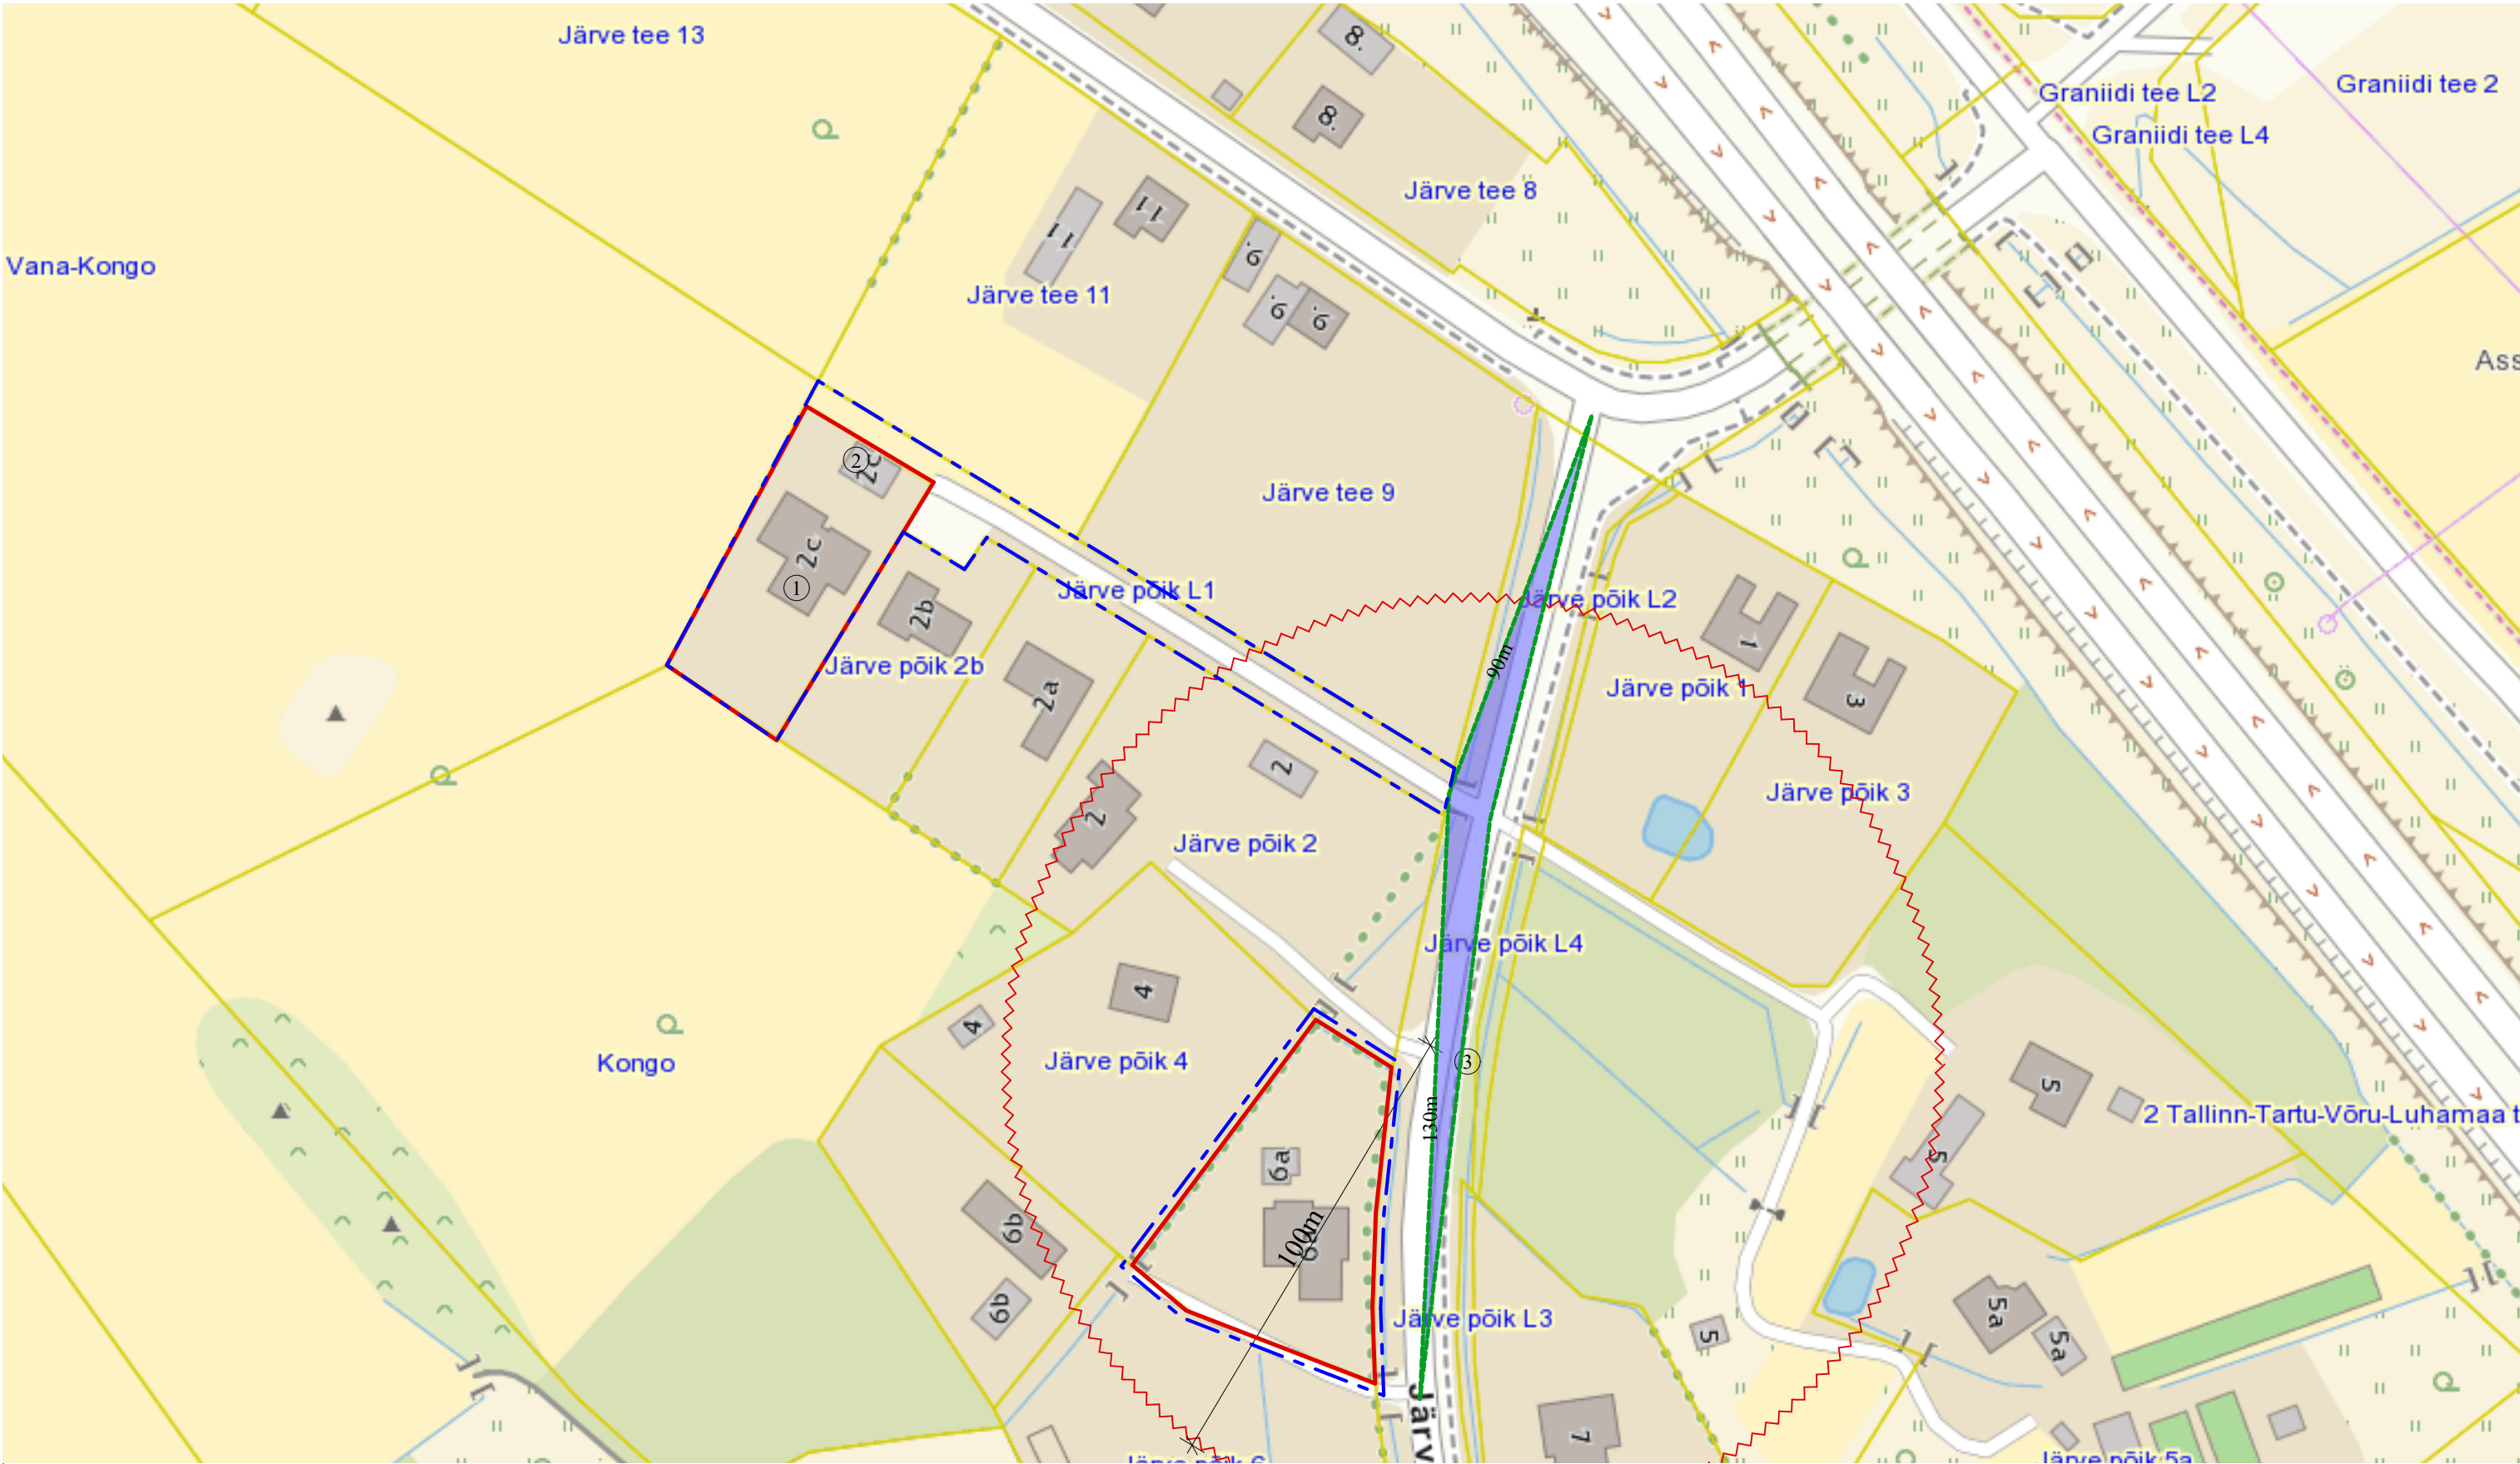

Tingmärgid:

Objekt: Assaku alevik Järve põik 2c kinnistu ja lähiala detailplaneering Assaku alevik, Rae vald, Harjumaa kovID DP1313	Joonis:		Projekti staadium:	
	Möötkava:		Joonise nr: DP-01	
	Kuupäev: 04.04.2025		Töö nr: 29-2024	
Koostas: Järve põik 2c, Assaku alevik, 75301 Rae vald MTR EEP002936 Reg. kood: 12307175 Tel: +372 52 033 89 www.e-majaprojekt.eu ermo@e-majaprojekt.eu	Huvitatud isik:		Allkiri:	
	Koostas:		Allkiri:	
	Arhitekt:		Allkiri:	