


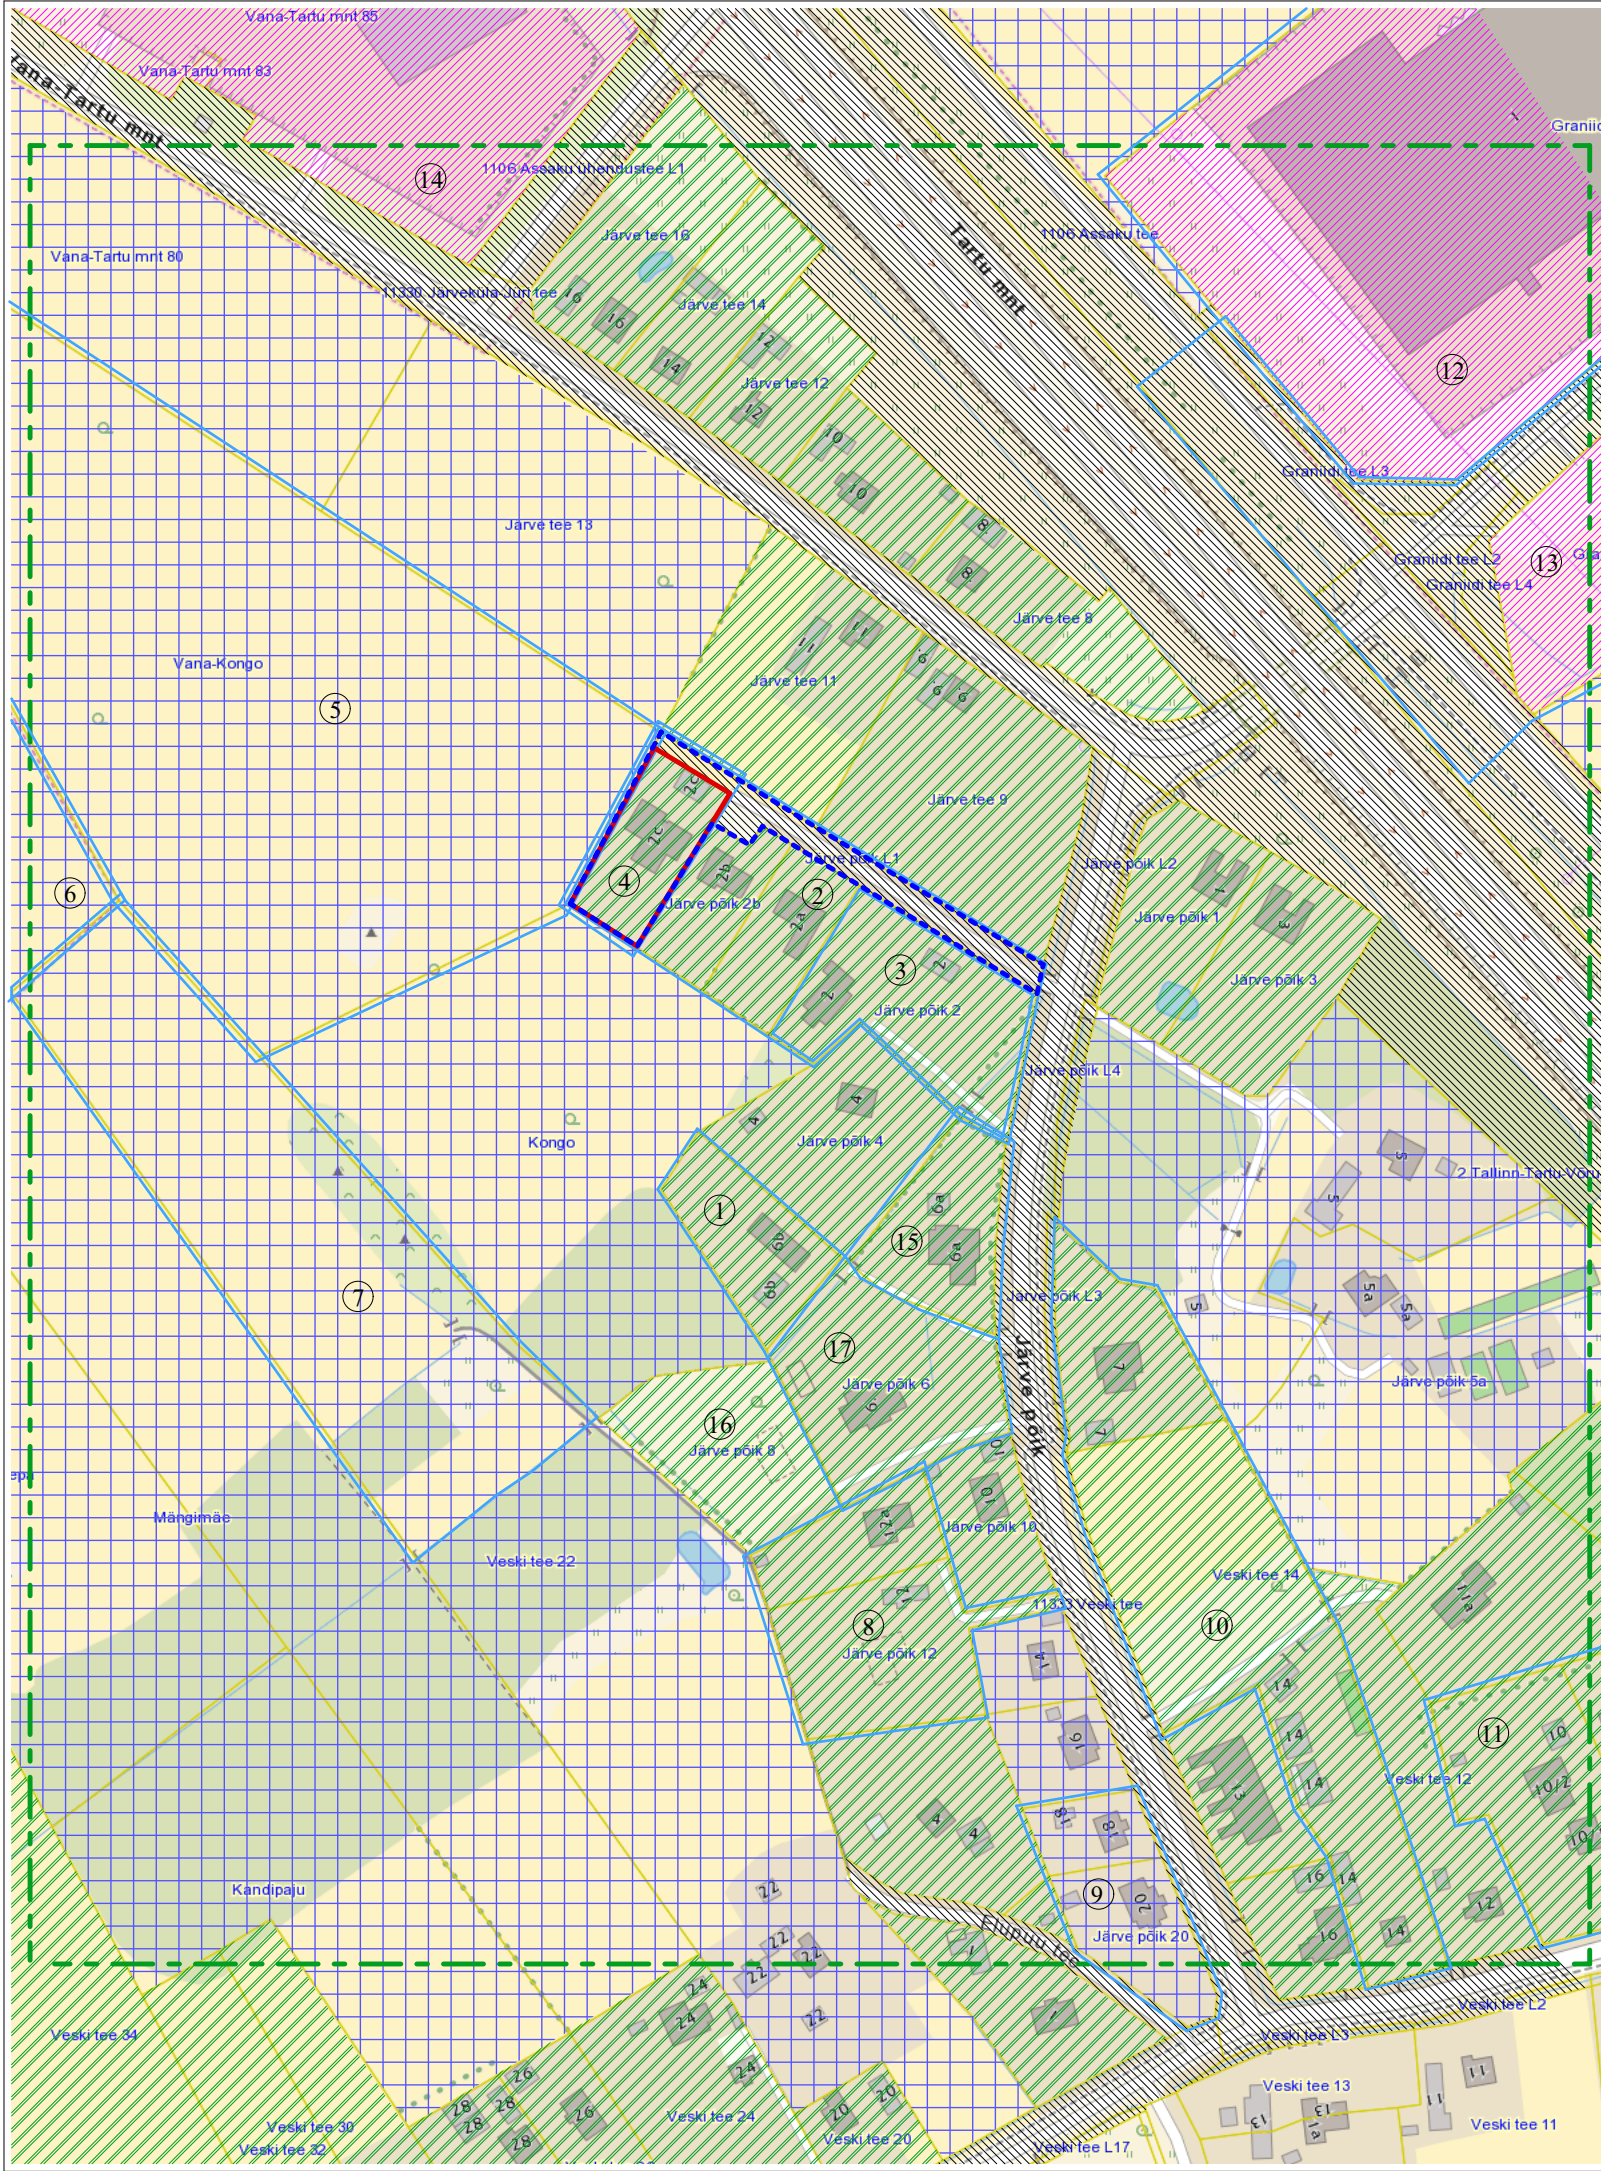

Tingmärgid:

- Olemasolev kinnistu piir

- Kontaktala piir

- Planeeritava ala piir

- Järve põik 2c kinnistu piir

- Kehtestatud, algatatud ja taotlus esitatud DP ala piir

- Maatulundusmaa

- Elamumaa

- Transpordimaa

- Äri- või tootmismaa

Taotlus esitatud, algatatud ja kehtestatud detailplaneeringud kontaktalal.

Jrk. nr.	DP number ja nimetus	DP staadium
①	DP0539 Järve tee põik 6 kinnistu detailplaneering	Kehtestatud 08.09.2009
②	DP0382 Järve tee põik 2 detailplaneering	Kehtestatud 29.04.2008
③	DP0975 Järve põik 2 kinnistu ja lähiala detailplaneering	Taotlus esitatud 21.06.2017
④	DP1313 Järve põik 2c kinnistu ja lähiala detailplaneering	Taotlus esitatud 04.10.2024
⑤	DP1041 Kalevi, Vana-Tartu mnt 80 ja Vana-Kongu kinnistute ning lähiala detailplaneering	Algatatud 02.09.2021
⑥	DP1063 Vana-Jäätma kinnistu ja lähiala detailplaneering	Kehtestatud 04.07.2022
⑦	DP1196 Veski tee 22a kinnistu ja lähiala detailplaneering	Kehtestatud 01.04.2025
⑧	DP0462 Jäätma kinnistu detailplaneering	Kehtestatud 18.03.2008
⑨	DP0098 Järve tee põik 18 kinnistu detailplaneering	Kehtestatud 22.04.2003
⑩	DP0705 Veski tee 14 kinnistu ja lähiala detailplaneering	Kehtestatud 22.10.2013
⑪	DP0089 Veski tee 10 kinnistu detailplaneering	Kehtestatud 11.02.2003
⑫	DP0800 Graniidi tee 7, 9, 11, 13 ja 15 kinnistute ja lähiala detailplaneering	Kehtestatud 08.10.2014
⑬	DP0374 Uuemardi- Mardi- Kroosi 3- Tammiksalu kinnistute ja lähiala detailplaneering	Kehtestatud 21.12.2006
⑭	DP0073 Jaagupi-Jaani kinnistu detailplaneering	Kehtestatud 18.06.2002
⑮	DP1082 Assaku alevik Järve põik 6a kinnistu ja lähiala detailplaneering	Kehtestatud 13.04.2021
⑯	DP1213 Assaku alevik Järve põik 8 kinnistu ja lähiala detailplaneering	Kehtestatud 09.05.2023
⑰	DP1212 Assaku alevik Järve põik 6 kinnistu ja lähiala detailplaneering	Kehtestatud 13.08.2024

Sotsiaalne- ja tehniline infrastruktuur ning logistika:
11333 Veski teed mööda põhja poole sõites pääseb Tallinn- Tartu- Võru - Luhamaa teele ning 11330 Järveküla- Jüri teele. Lähim alaline bussipeatus asub 1106 Assaku teel ca 0,45 km kaugusel. Transport toimub mööda eelnevalt nimetatud põhiteid. Järveküla kool asub planeeringualast ca 1,5 km kaugusel. Lähim lasteaed on Assaku lasteae, mis asub ca 1,2 km kaugusel. Suurim toidupood antud piirkonnas on Peetri Selver, mis asub planeeringualast ca 3,5 km kaugusel. Assaku alevikus on tehnovõrgud enamjaolt väljaehitatud (planeeringualal vahetus läheduses on olemas elekter, side, vesi ja kanalisatsioon). Juurdepääsuteed on asfalteeritud.

Kontaktala arhitektuur:
Kontaktalas on enamus elamumaade suurused ca 2000 m². Kontaktalas on hoonete katusekalded 0-50 kraadi (esineb kelp-, viil- ning lamekatust). Uusehitised ning vanemad hooned moodustavad antud piirkonnas 50/50%. Fassaadmaterjalidena domineerivad krohv, tellis ning puit.

Objekt: Assaku alevik Järve põik 2c kinnistu ja lähiala detailplaneering Assaku alevik, Rae vald, Harjumaa kovID DP1313	Joonis:		Projekti staadium:
	Kontakvööndi skeem		Detailplaneering
	Mõõtkava:	JOONISE NR:	Töö nr:
	Kuupäev: 04.04.2025	DP-02	29-2024
Koostas:  Järve põik 2c, Assaku alevik, 75301 Rae vald MTR EEP002936 Reg. kood: 12307175 Tel: +372 52 033 89 www.e-majaprojekt.eu ermo@e-majaprojekt.eu	Huvitatud isik:		Allkiri:
	Katre- Katrin Pais		
	Koostas:		Allkiri:
	Ermo Pais		
	Arhitekt:		Allkiri:
	Andrei Pleskatšjov		