





PIIRKONNA DETAILPLANEERINGUD (seisuga 10.02.2020)		
Pos	DP nimetus	Menetlus
1	Kalmari tee 6 ja Kalmari tee 8 kinnistute detailplaneering	taotletav
2	Uuekärja kinnistu detailplaneering	kehtestatud Rae Vallavalitsuse 14.09.2004 otsusega nr 288
3	Lagedi aleviku Tehase tee 1/AS Via Pont tootmisbaasi kinnistu ja Karla küla/Kalmaripõllu kinnistu ning lähiala detailplaneering	kehtestatud Rae Vallavalitsuse 10.06.2014 korraldusega nr 815
4	Kalmari tee 6a ja 8 kinnistu detailplaneering	kehtestatud Rae Vallavalitsuse 15.12.2020 korraldusega nr 1673
5	Nurga 1 ja Nurga kinnistu osa detailplaneering	kehtestatud Rae Vallavalitsuse 10.05.2005 otsusega nr 419
6	Jüri tee 4b kinnistu ja lähiala detailplaneering	kehtestatud Rae Vallavalitsuse 22.08.2023 korraldusega nr 1670
7	Jüri tee 4a kinnistu detailplaneering	kehtestatud Rae Vallavalitsuse 30.08.2016 korraldus nr 1257
8	Kasemetsa kinnistu ning lähiala detailplaneering	algatatud Rae Vallavalitsuse 07.05.2024 korraldusega nr 757
9	Jüri tee 6 kinnistu ja lähiala detailplaneering	algatatud Rae Vallavalitsuse 29.05.2018 korraldusega nr 678
10	Karla küla Kalmari kinnistu ja lähiala detailplaneering	algatatud Rae Vallavalitsuse 14.05.2024 korraldusega nr 799
11	Karla küla Kõpsu-Hansu kinnistu ja lähiala detailplaneering	esitatud algatamistootlus

LEPPEMÄRGID:

- TAOTLETAVA DETAILPLANEERINGUALA PIIR
- KEHTIVA DETAILPLANEERINGU ALA PIIR
- MENETLUSES OLEVA DETAILPLANEERINGU ALA PIIR
- KEHTIVA RAE VALLA ÜLDPLANEERINGU KOHANE ROHEVÖRGUSTIKU ALA PIIR
- RAIL BALTICU TRASSI KORIDORI NIHUTAMISE ALA (seisuga 22.02.2018)
- PLANEERITAV HOONESTUSALA
- PLANEERITAV HOONE (ILLUSTRATIIVNE)
- PLANEERINGUALAL PÜSTITAMISEL OLEV HOONE

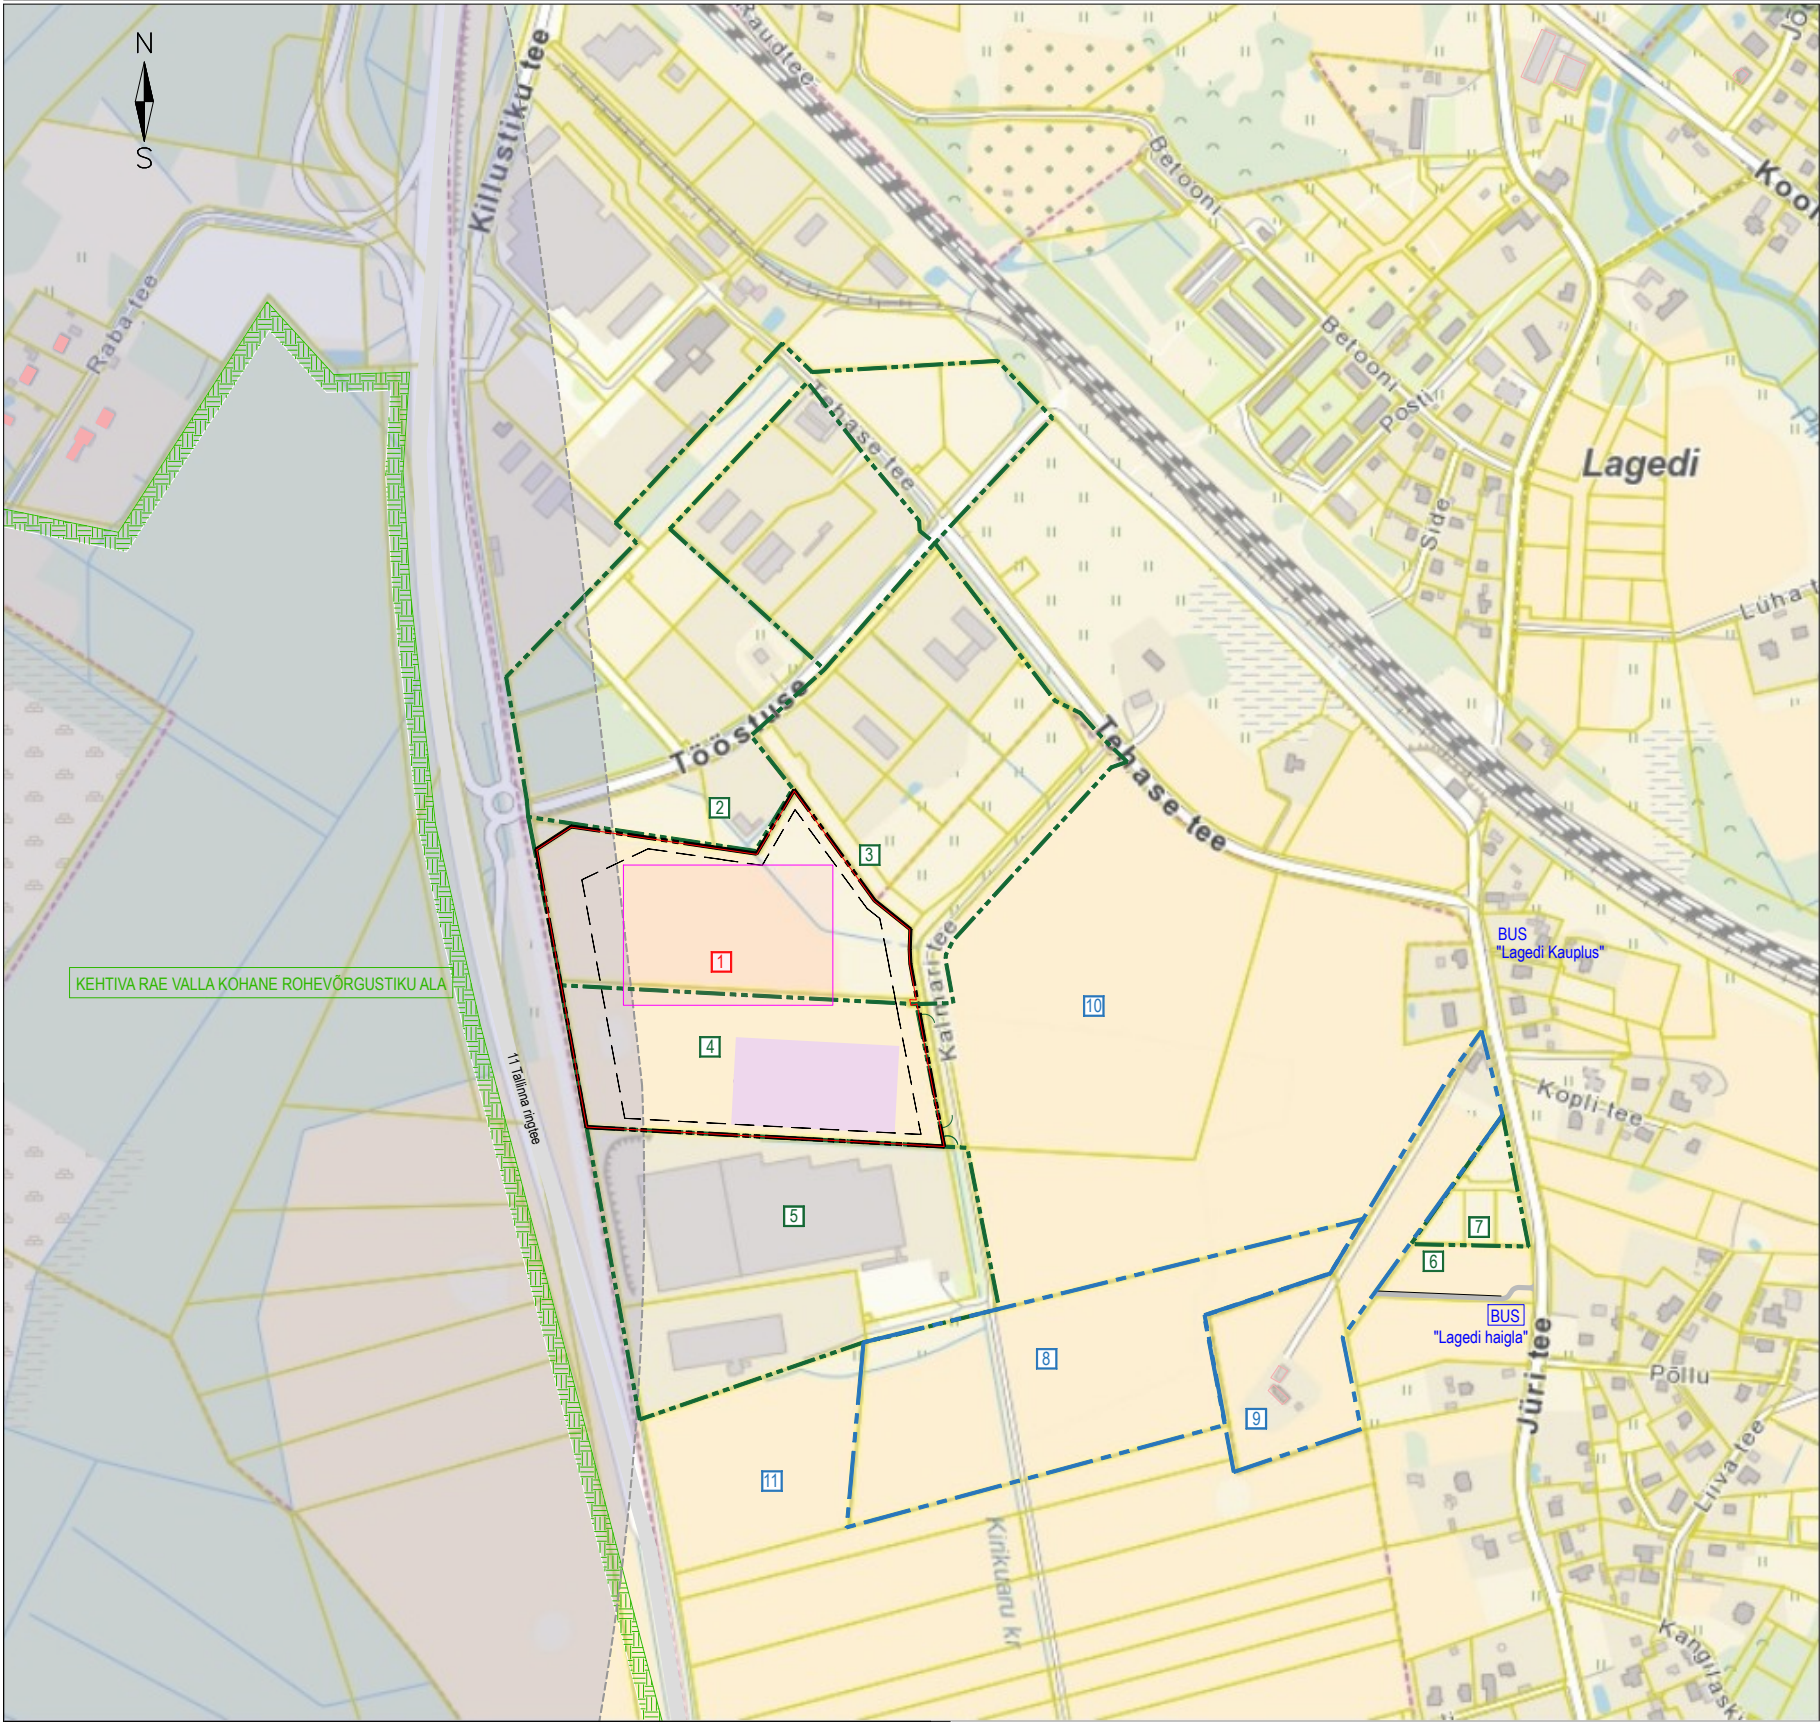

KALMARI TEE 6 JA KALMARI TEE 8 DETAILPLANEERINGUALA

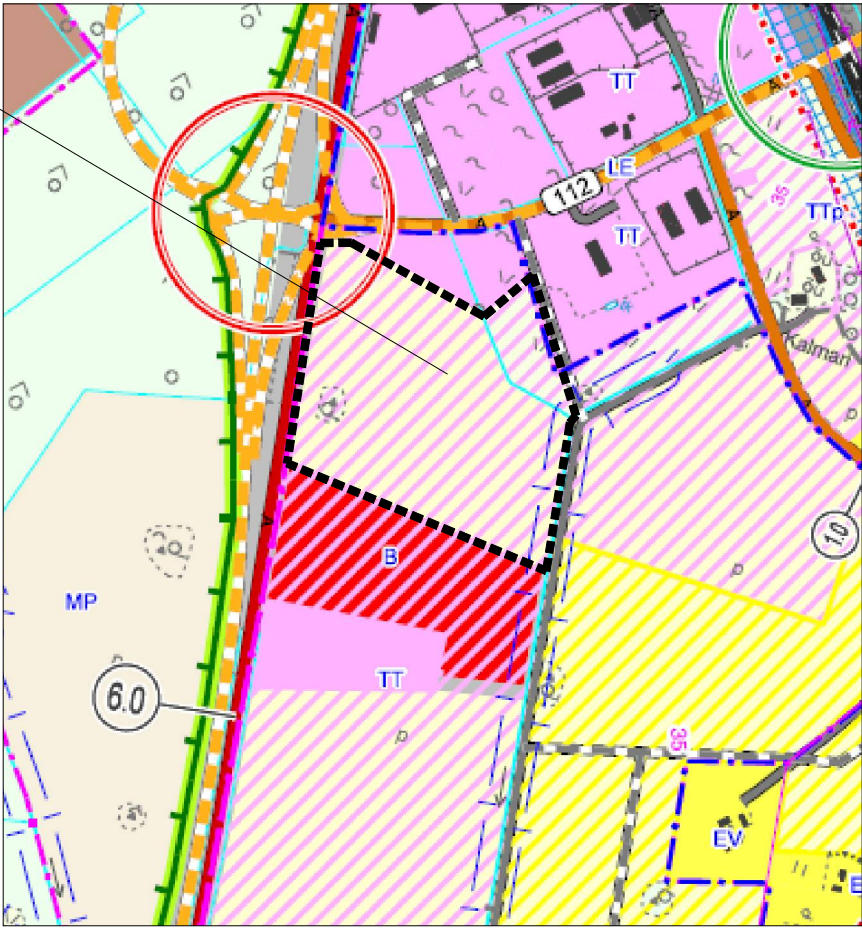

KARLA KÜLAS KALMARI TEE 6 JA KALMARI TEE 8 KATASTRIÜKSUSTE
DETAILPLANEERINGU ESKIIS

KONTAKTALA SKEEM