


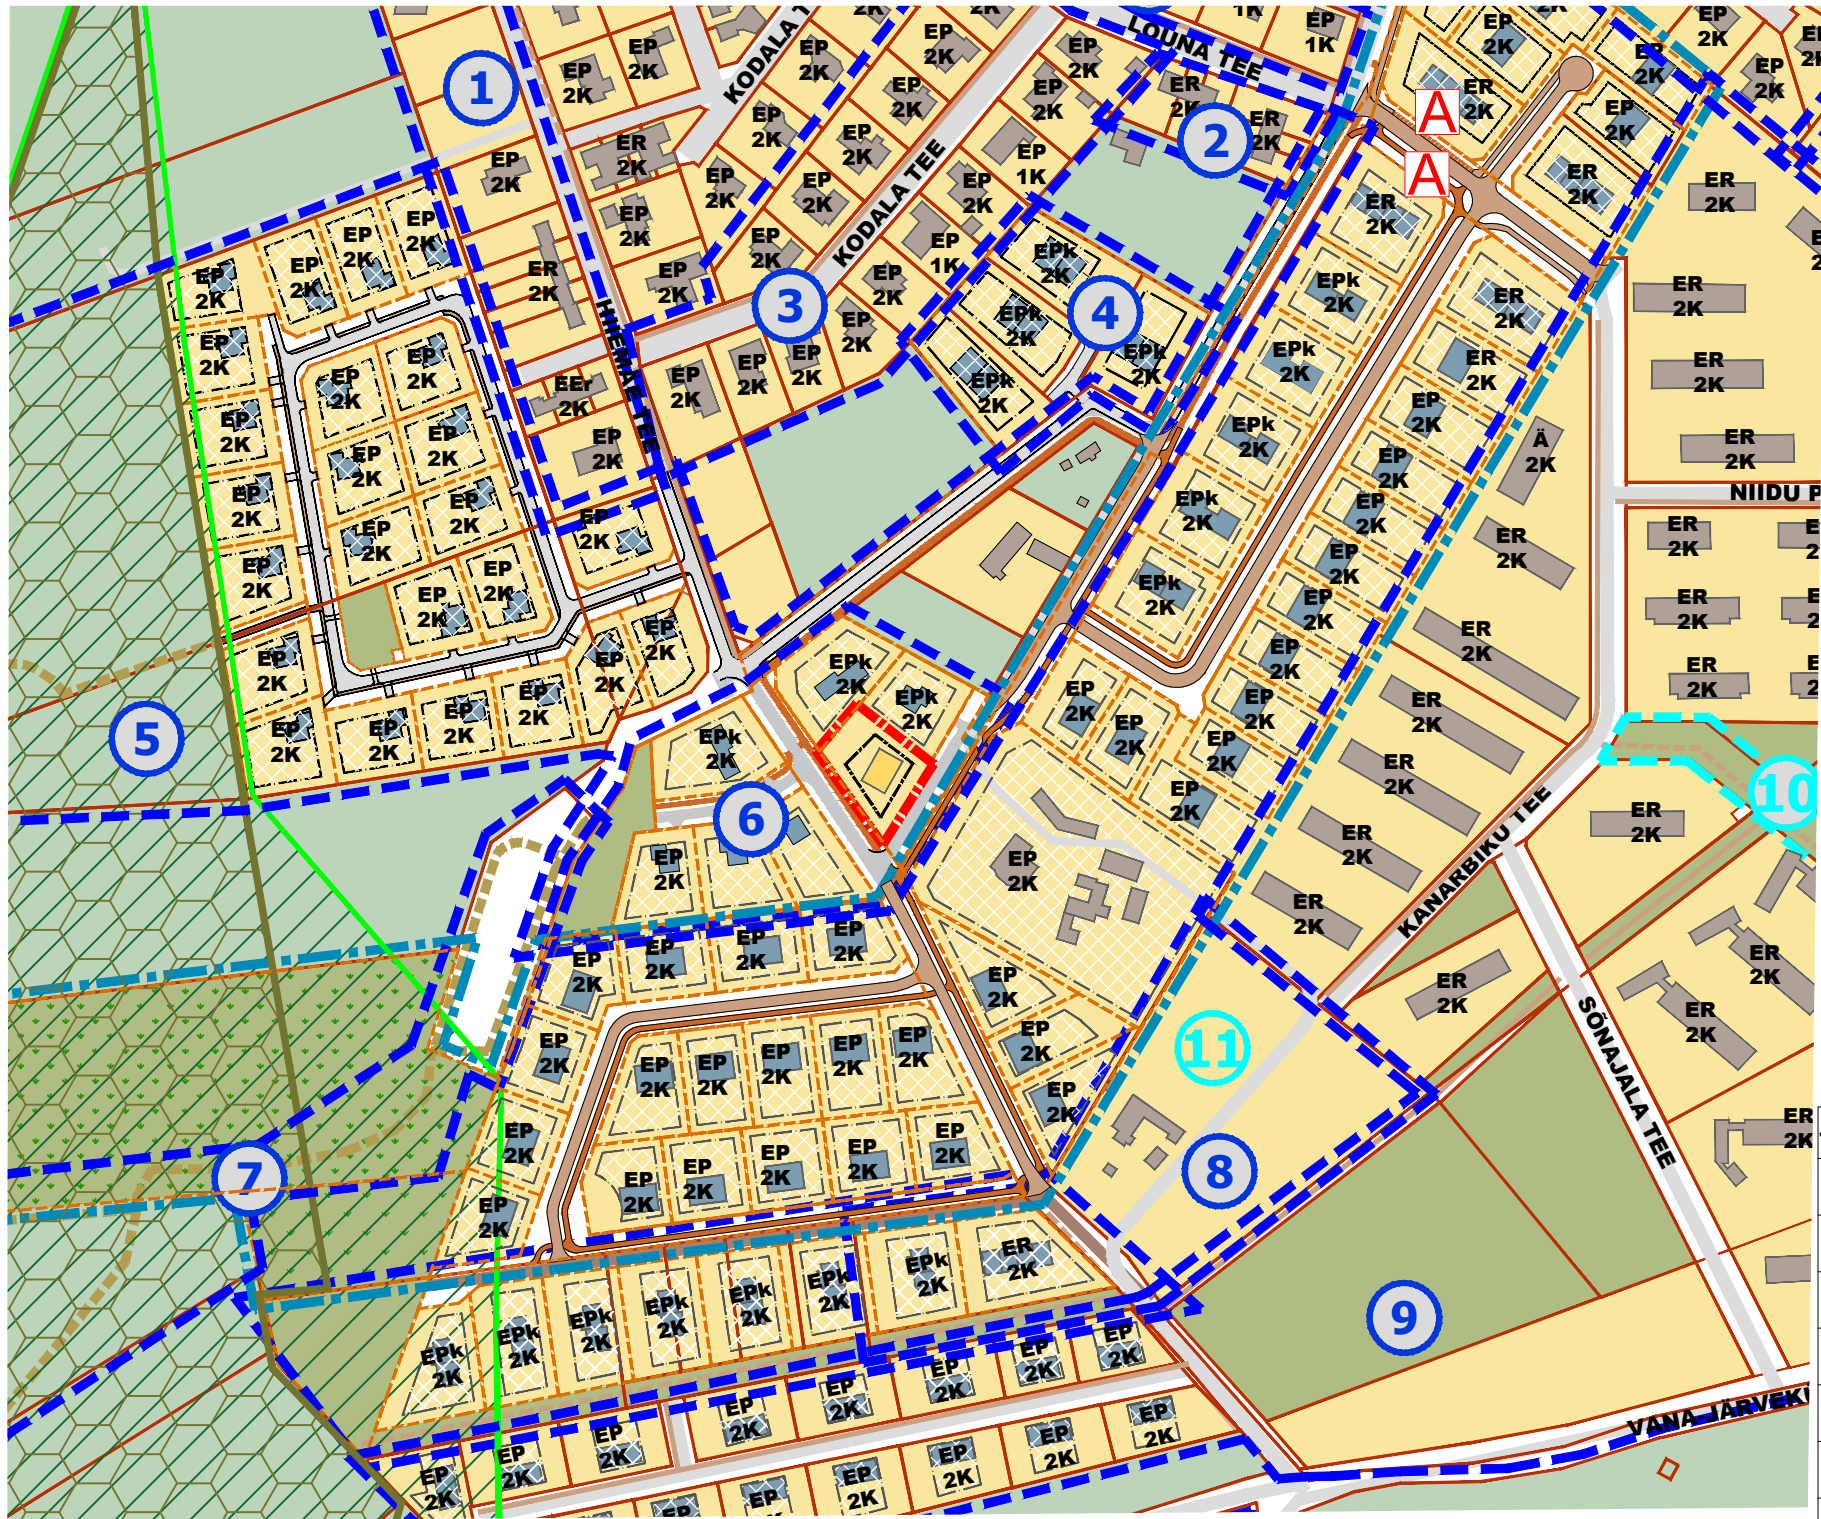


TINGMÄRGID

- PLANEERINGUALA PIIR
- KONTAKTVÖÖNDIS PAIKNEV KEHTESTATUD
DETAILPLANEERING
- KONTAKTVÖÖNDIS PAIKNEV MENETLETAV
DETAILPLANEERING
- OLEMASOLEVA KINNISTU PIIR
- VAREM PLANEERITUD KRUNDI PIIR
- OLEMASOLEV HOONE
- VAREM PLANEERITUD HOONE
- VAREM PLANEERITUD HOONESTUSALA
- PLANEERITUD HOONESTUSALA
- PLANEERITAVA HOONE VÕIMALIK ASUKOHT
- ROHEVÖRGUSTIK (RAE VALLA ÜLDPLANEERING)
- ROHEVÖRGUSTIK
KOOSTATAVA RAE VALLA PÕHJAPIIRKONNA ÜLDPLANEERING
- OLEMASOLEV SÕIDUTEE
- VAREM PLANEERITUD SÕIDUTEE
- VAREM PLANEERITUD JALGRATTA- JA JALGTEE
- OLEMASOLEV JALGRATTA- JA JALGTEE
- PLANEERITUD BUSSIPEATUSE ASUKOHT
- ELAMUMAA
- PLANEERITUD ELAMUMAA
- MAATULUNDUSMAA
- ÜLDKASUTATAV MAA

PLANEERINGUALA LÄHIÜMBRUSES ALGATATUD JA KEHTESTATUD DETAILPLANEERINGUD

Urj nr	DP nimetus	Stadium
1	DP0015 - KODALA OÜ JÄRVEKÜLA ASUMI III EHITUSJÄRJEKORRA DETAILPLANEERING	KEHTESTATUD 19.08.1997 otsus nr 65
2	DP0148 - LÕUNA TEE 1 KINNISTU DETAILPLANEERING	KEHTESTATUD 21.12.2004 otsus nr 324
3	DP015A - AS KODALA ASUMI II EHITUSJÄRK DETAILPLANEERING	KEHTESTATUD 18.10.1994 otsus nr 89
4	DP1015 - TALUTAGUSE KINNISTU JA LÄHIALA DETAILPLANEERING	KEHTESTATUD 23.07.2020 korraldus nr 968
5	DP0631 - HIEMÄE KINNISTUTE PIIRKONNA JA LÄHIALA DETAILPLANEERING	KEHTESTATUD 22.11.2016 korraldus nr 1678
6	DP0990 - VÄLJAOTSA TEE 24 KINNISTU JA LÄHIALA DETAILPLANEERING	KEHTESTATUD 23.07.2020 korraldus nr 967
7	DP1037 - ÜLEMISTE JÄRVE LIIKUMISRADEDE JA LÄHIALA DETAILPLANEERING	KEHTESTATUD 02.09.2020 korraldus nr 1124
8	DP0626 - KÜÜNIMÄE KINNISTU JA LÄHIALA DETAILPLANEERING	KEHTESTATUD 01.10.2019 korraldus nr 1208
9	DP0464 - MÄE, SAUKI JA KÜNNIPÖLLU KINNISTUTE NING LÄHIALA DETAILPLANEERING	KEHTESTATUD 13.05.2008 otsus nr 397
10	DP1033 - ORUVÄLJA KINNISTU JA LÄHIALA DETAILPLANEERING	VASTU VÕETUD 02.05.2023 korraldus nr 936
11	DP1217 - KANARBIKU TEE 5 KINNISTU JA LÄHIALA DETAILPLANEERING	ALGATATUD 03.04.2023 korraldus nr 734

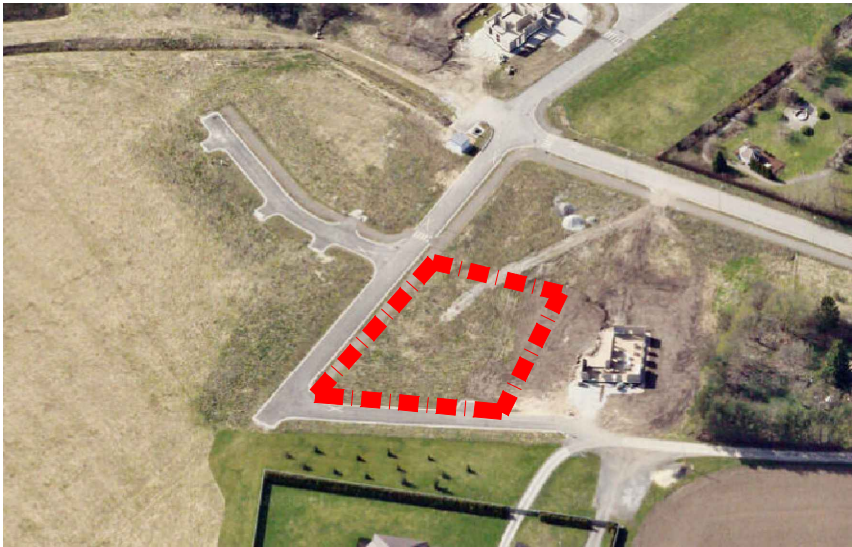

Vaade planeeringualale
kagust



Planeeringu koostamise
korraldaja
Planeerija
Arhitekt
Projektijuht

Rae Vallavalitsus
Optimal Projekt OÜ
I. Punger
E.Netse

RAE VALD, JÄRVEKÜLA
VÄLJAOTSA TEE 26
kinnistu detailplaneering

KONTAKTVÖÖNDI ANALÜÜS

Töö nr 604
DP
M 1:500
AS-02
04.10.2024