


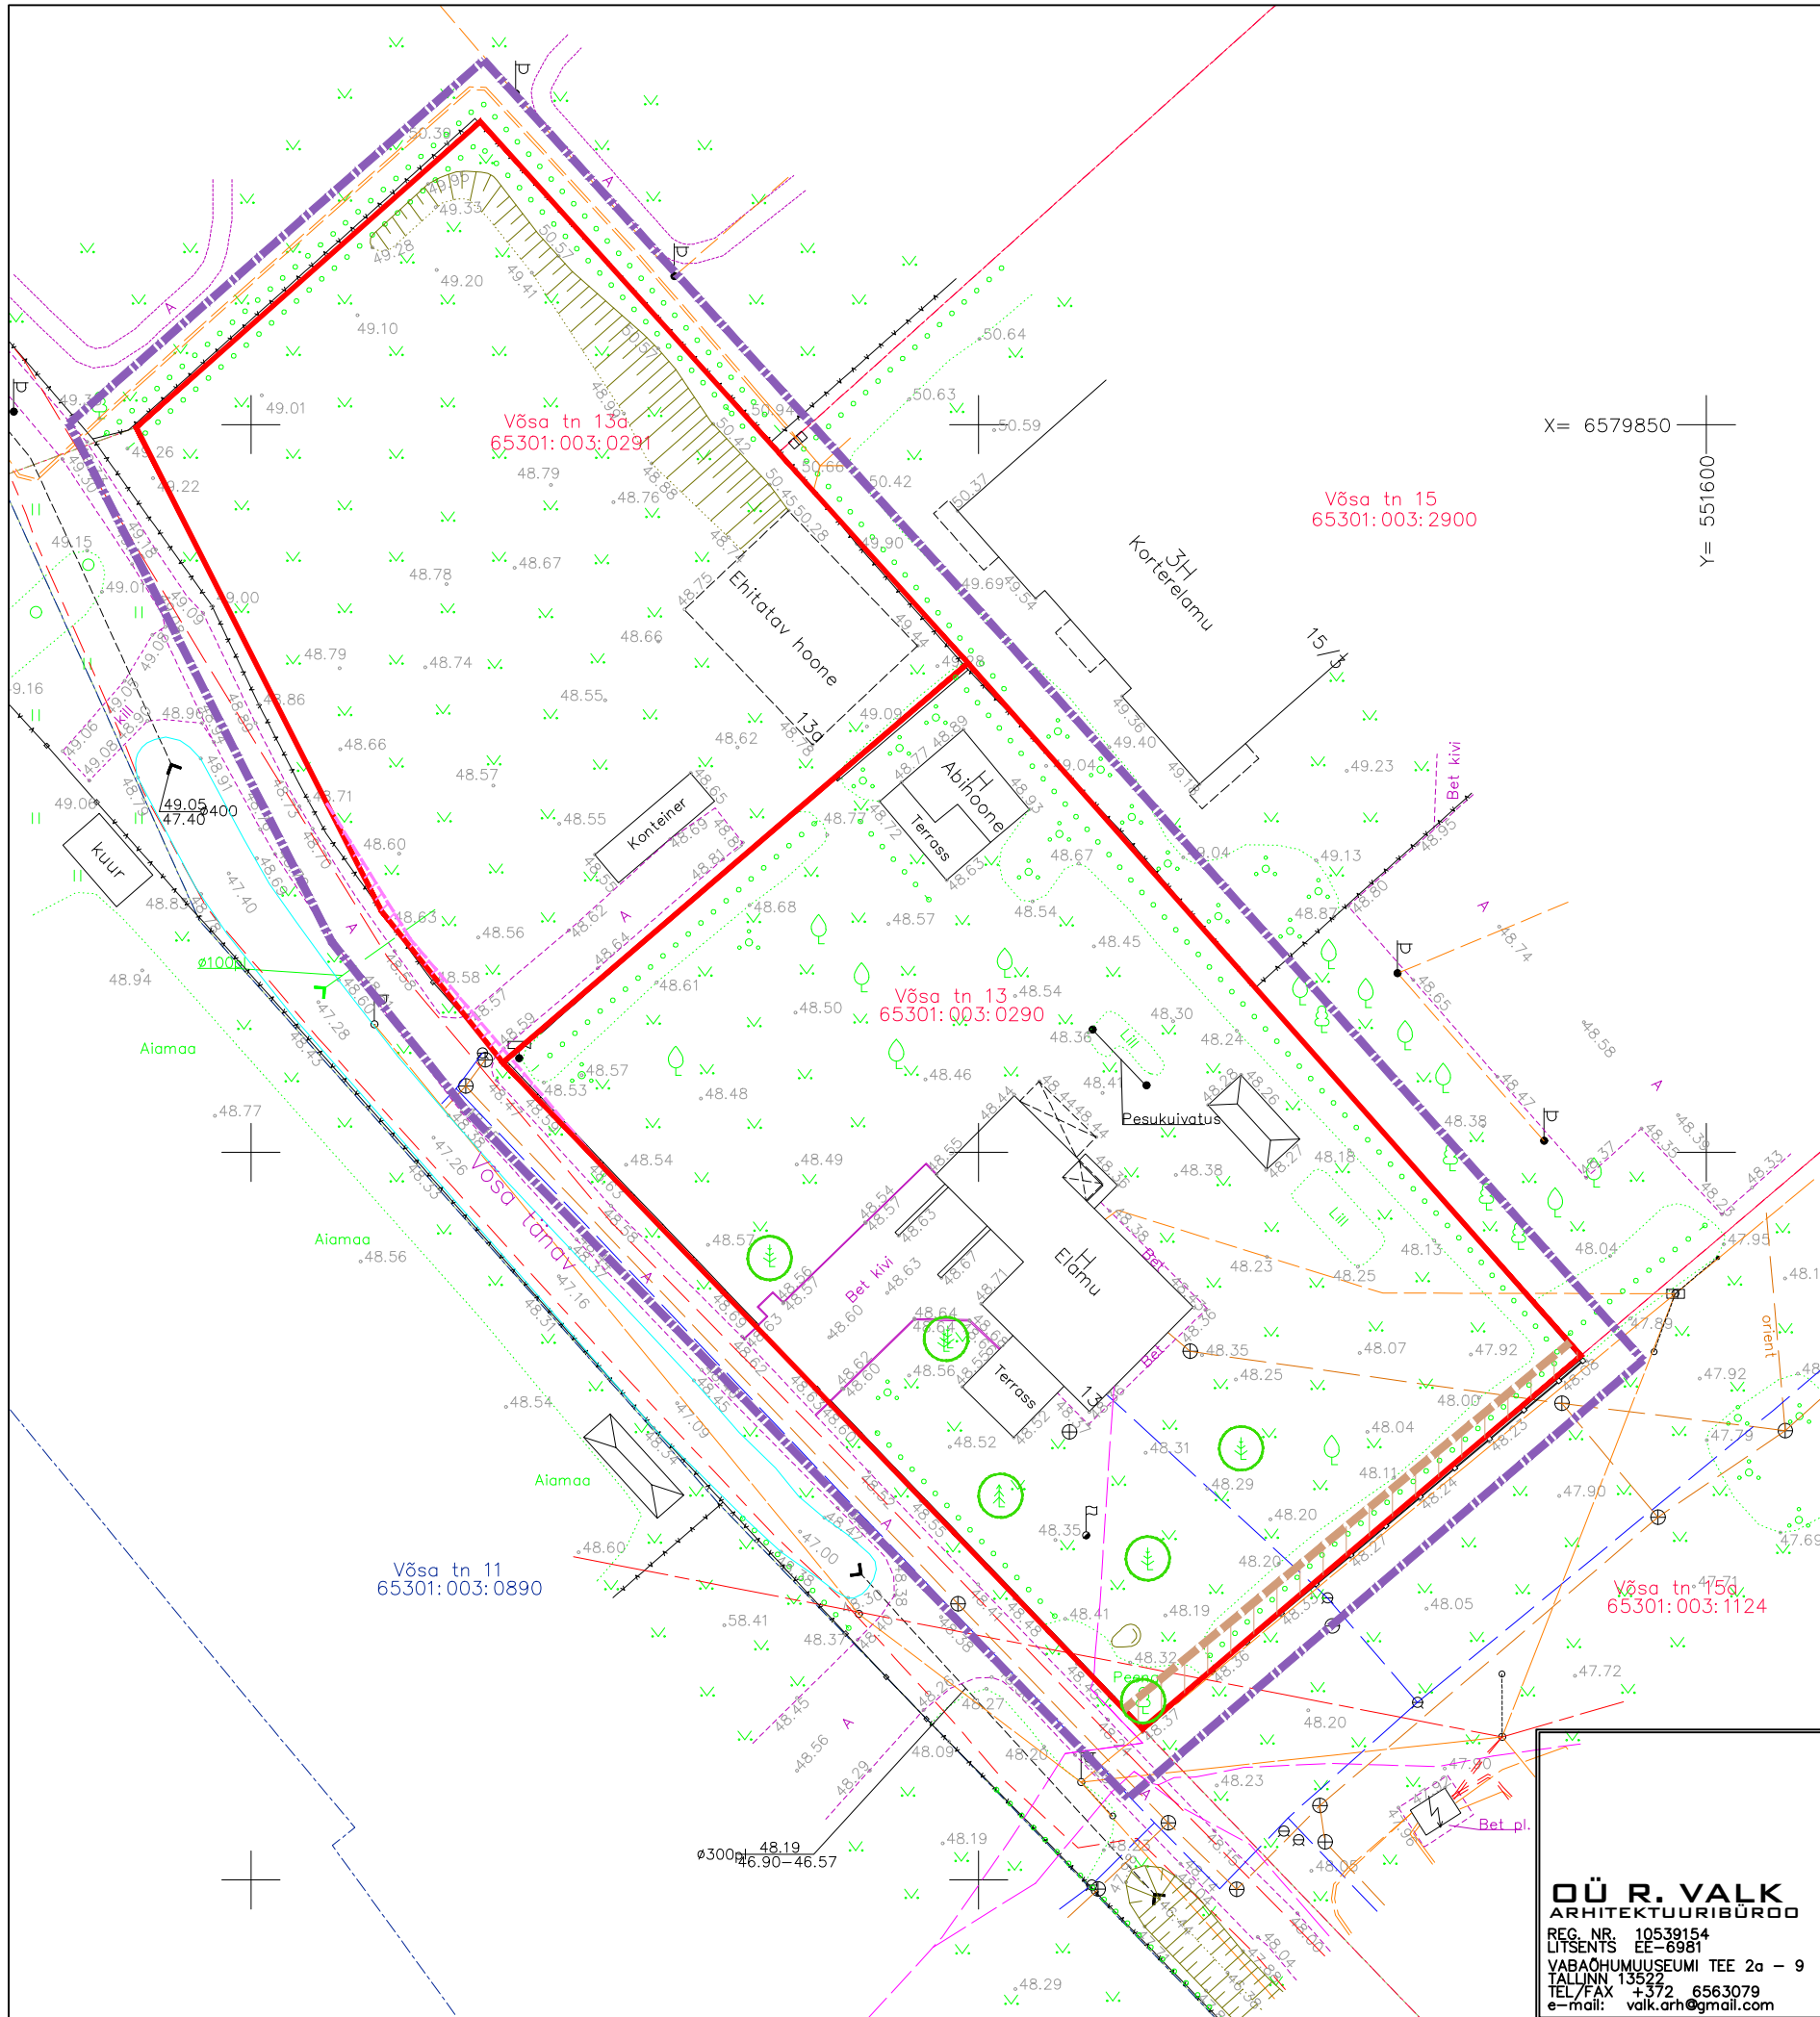

TINGMÄRGID

- PLANEERITAV ALA
- OL.OLEV KINNISTU PIIR
- MOODUSTATAVA KRUNDI PIIR
- OL.OLEV SÕIDUTEE
- OL.OLEV HOONE/ RAJATIS
- OL.OLEVA KAUGKÜTTETORU KAITSEVÕOND
- OL.OLEVA MP ÕHULIINI KAITSEVÕOND

- OLEMASOLEV VEETRASS
- OLEMASOLEV KANALISATISOON
- OL.OLEV MPKAABEL
- OL.OLEV SIDETRASS
- OL.OLEV KAUGKÜTTETORU

OÜ R. VALK ARHITEKTUURIBÜROO REG. NR. 10539154 LITSENTS EE-6961 VABAÕHUMUUSEUMI TEE 2a - 9 TALLINN 13522 TEL/FAX +372 6563079 e-mail: valk.arh@gmail.com	OBJEKT:	HARJUMAA, RAE VALD, JÜRI ALEVIK, VÕSA TN 13 ja 13 A DETAILPLANEERINGU ESKIIS	LEPING:	2429	TÖÖ NR:	2429	LEHT:	DP-02
	JOONIS:	TUGIPLAAN	ARHITEKT:	R .VALK	ARHITEKT:	O. ADAMSON		
	TELLUJA:	KÜLMVEOD OÜ	STAADIUM:	DP	KUUPÄEV:	10.2024	MÖÖT:	500