


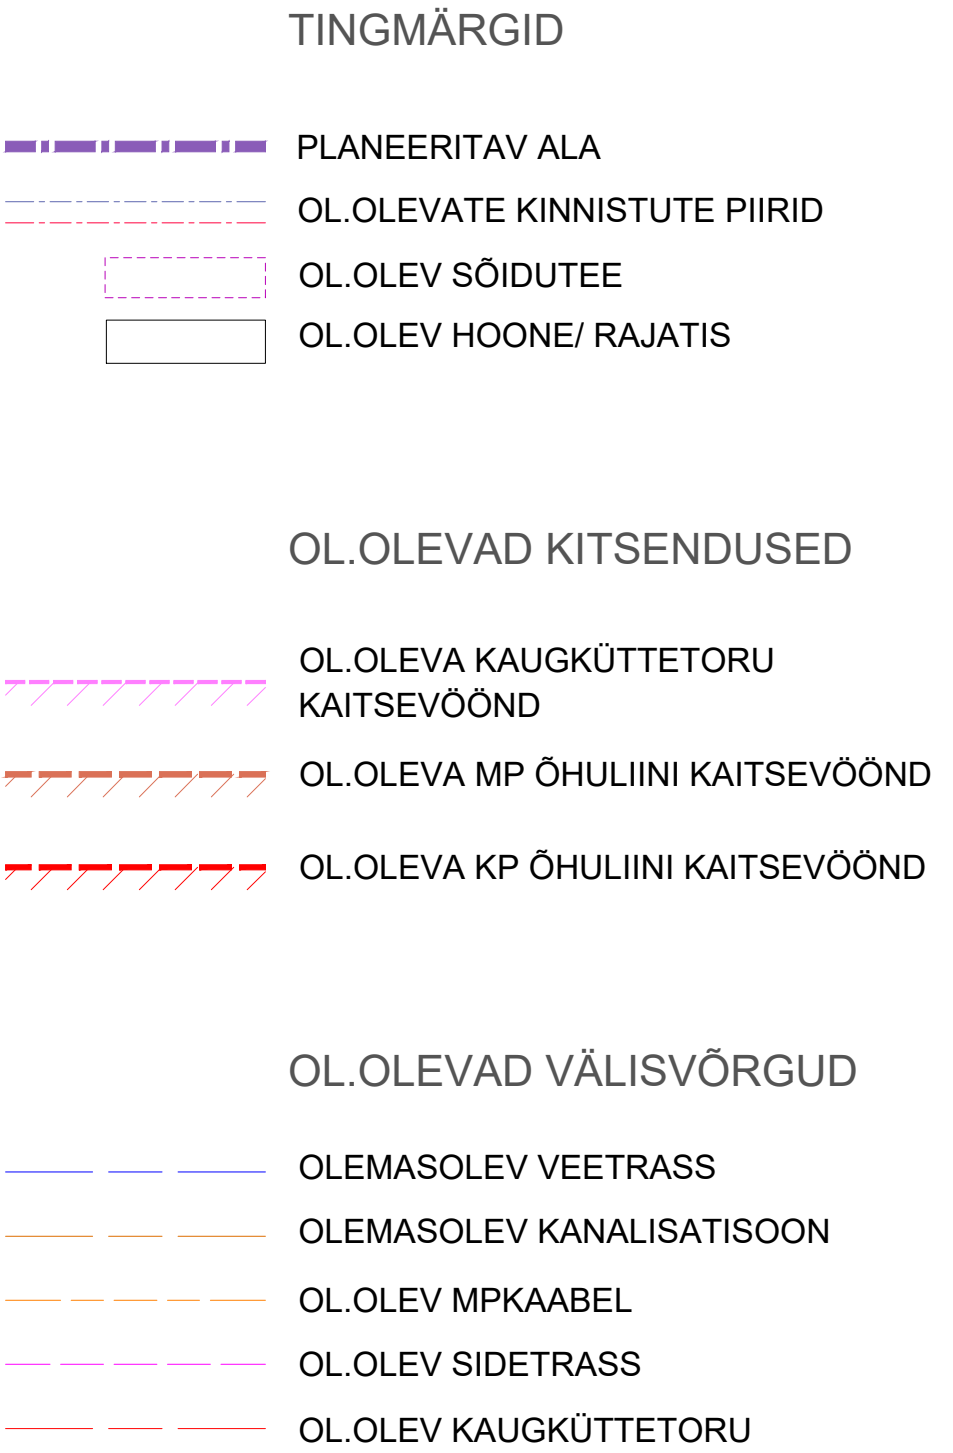

OÜ R. VALK ARHITEKTUURIBÜROO REG. NR. 10539154 LITSENTS EE-6981 VABAACHUMUUSEMI TEE 2a – 9 TALLINN 13592 TEL/FAX +372 6563079 e-mail: valk.arh@gmail.com	OBJEKT:	HARJUMAA, RAE VALD,JÜRI ALEVIK, VÕSA TN 13 ja 13 A DETAILPLANEERING	LEPING:	2429	TÖÖ NR:	2429	LEHT:	DP-02
	JOOINIS:	TUGIPLAAN	ARHITEKT:	R . VALK	ARHITEKT:	O. ADAMSON		
	TELLUA:	KÜLMVEOD OÜ	STAADIUM:	DP	KUUPÄEV:	10.2024	MÕOT:	500