

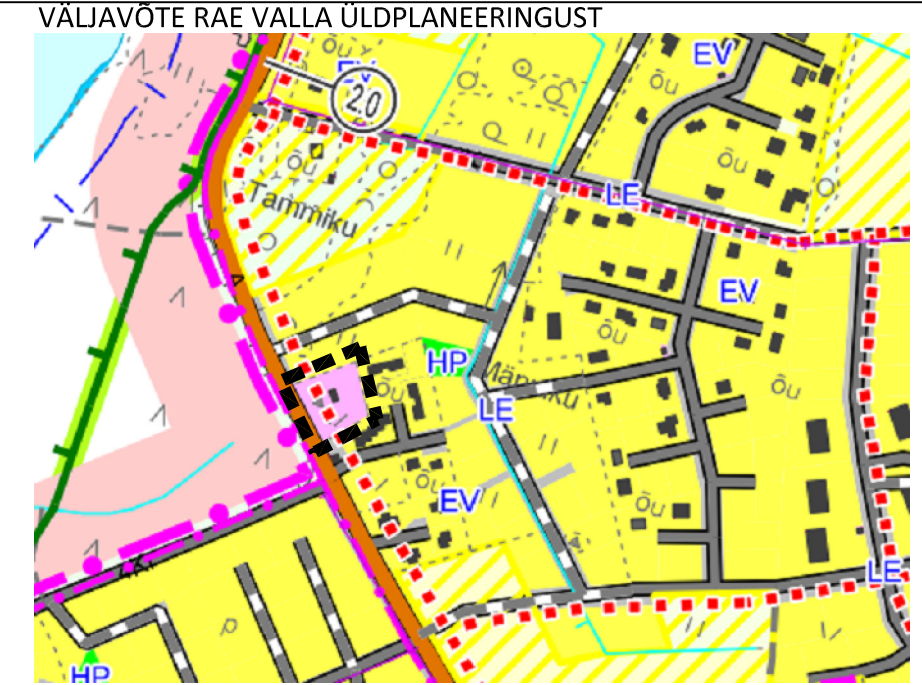


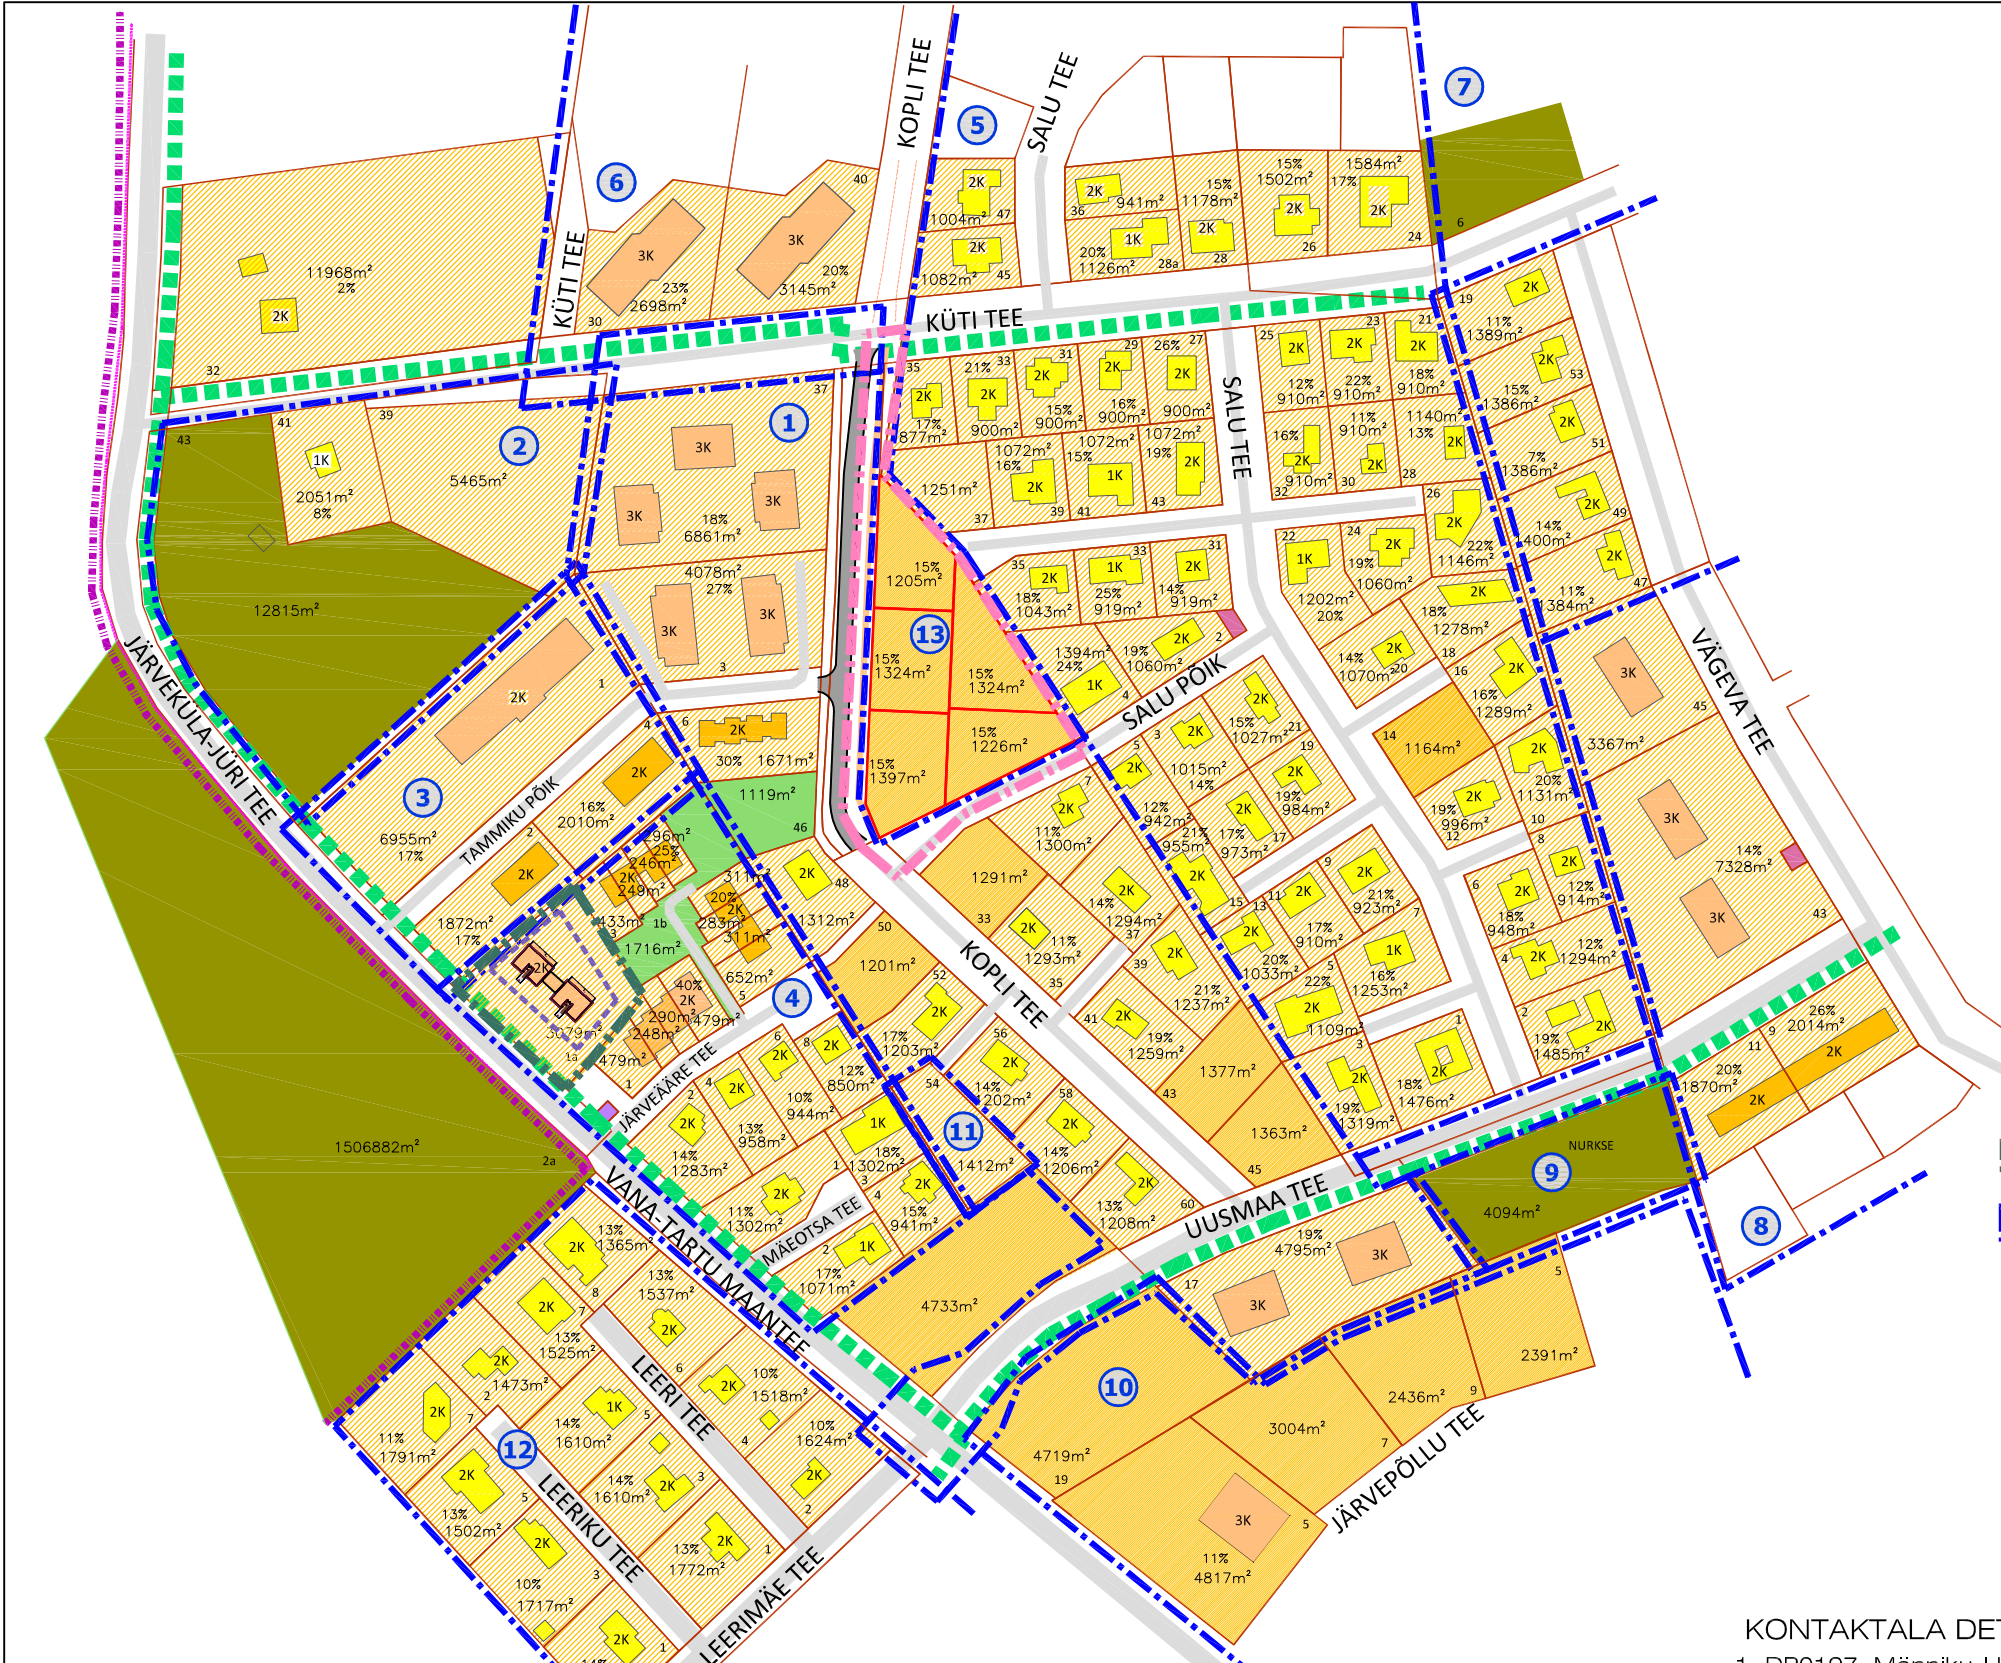

TINGMÄRGID

TT	TTp	Tootmis- ja ärimaa
EV	EVp	Elamumaa
HP	HPp	Haljasala ja parkmetsa maa
[Green dashed line]		Rohevõrgustiku alad
[Pink dashed line]		Valla piir
[Orange dashed line]		Kõrvalmaanteed
[Grey dashed line]		Perspektiivne tänav*
[Red dotted line]		Kergliiklustee*

[Green dashed line]	Planeeringu ala piir
[Blue dashed line]	Kehtestatud / algatatud planeeringu ala piir
[Blue dashed line]	Planeeritud hoonestusala
[Orange solid]	Kinnistu sihtotstarbega elamumaa
[Pink solid]	Kinnistu sihtotstarbega tootmismaa / maatulundusmaa
[Green solid]	Kinnistu sihtotstarbega üldkasutatav maa
[Yellow solid]	Ühepereelamud / paaris- ja ridaelamud / korterelamud
[Grey solid]	Olemasolevad teed
[Green dashed line]	Kergliiklustee

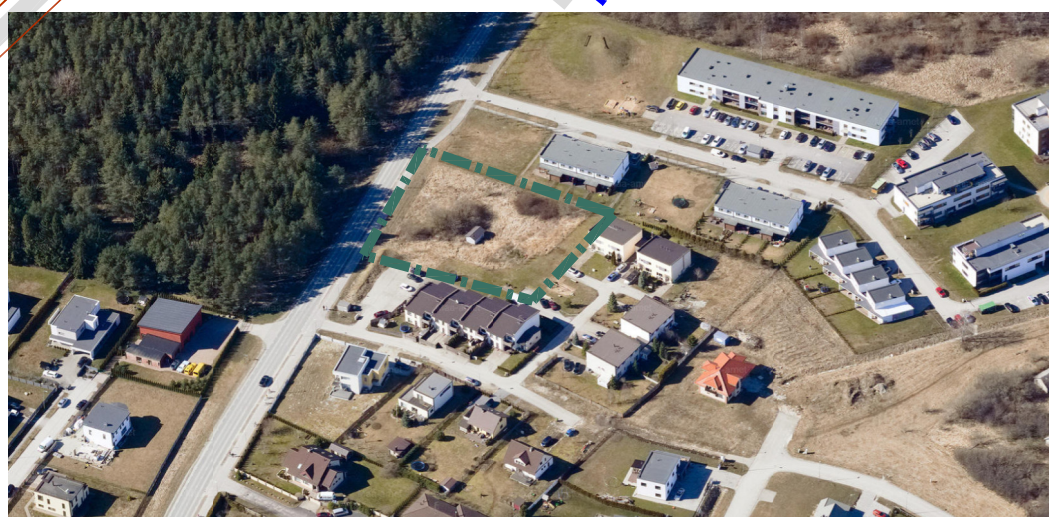

- KONTAKTALA DETAILPLANEERINGUD
1. DP0197, Männiku-I kinnistu detailplaneering, kehtestatud 28.03.2006, korraldus nr.407
 2. DP0415, Küti tee 41 kinnistu ja lähiala detailplaneering, kehtestatud 26.07.2016, korraldus nr.1115
 3. DP0387, Tammiku 2 kinnistu detailplaneering, kehtestatud 15.05.2007, korraldus nr.787
 4. DP0068, Järveääre pereelamute grupi detailplaneering, kehtestatud 14.05.2002, otsus 333
 5. DP0095, Salu kinnistu pereelamute grupi detailplaneering, kehtestatud 11.03.2003, otsus nr.62
 6. DP0264, Männiku II kinnistu detailplaneering, kehtestatud 02.09.2008, korraldus nr.1091
 7. DP0043A, Küti XII pereelamute grupi detailplaneering, kehtestatud 20.03.2004, korraldus nr.348
 8. DP0133, Uusmaa ja Vägeva kinnistute detailplaneering, kehtestatud 13.04.2004, otsus nr. 225
 9. DP0719, Nurkse kinnistu ja lähiala detailplaneering, kehtestatud 23.02.2021, korraldus nr.291
 10. DP1009, Järvepõllu ja Uusmaa tee 19 kinnistute detailplaneering, kehtestatud 10.09.2019, korraldus nr 1101
 11. DP1107, Kopli tee 54 kinnistu detailplaneering, kehtestatud 23.02.2021, korraldus nr 290
 12. DP0296, Otsa tee 54 kinnistu detailplaneering, kehtestatud 15.08.2006, otsus nr 147
 13. DP0513, Kopli tee 25 kinnistu detailplaneering, kehtestatud 18.05.2021, korraldus nr 718.