


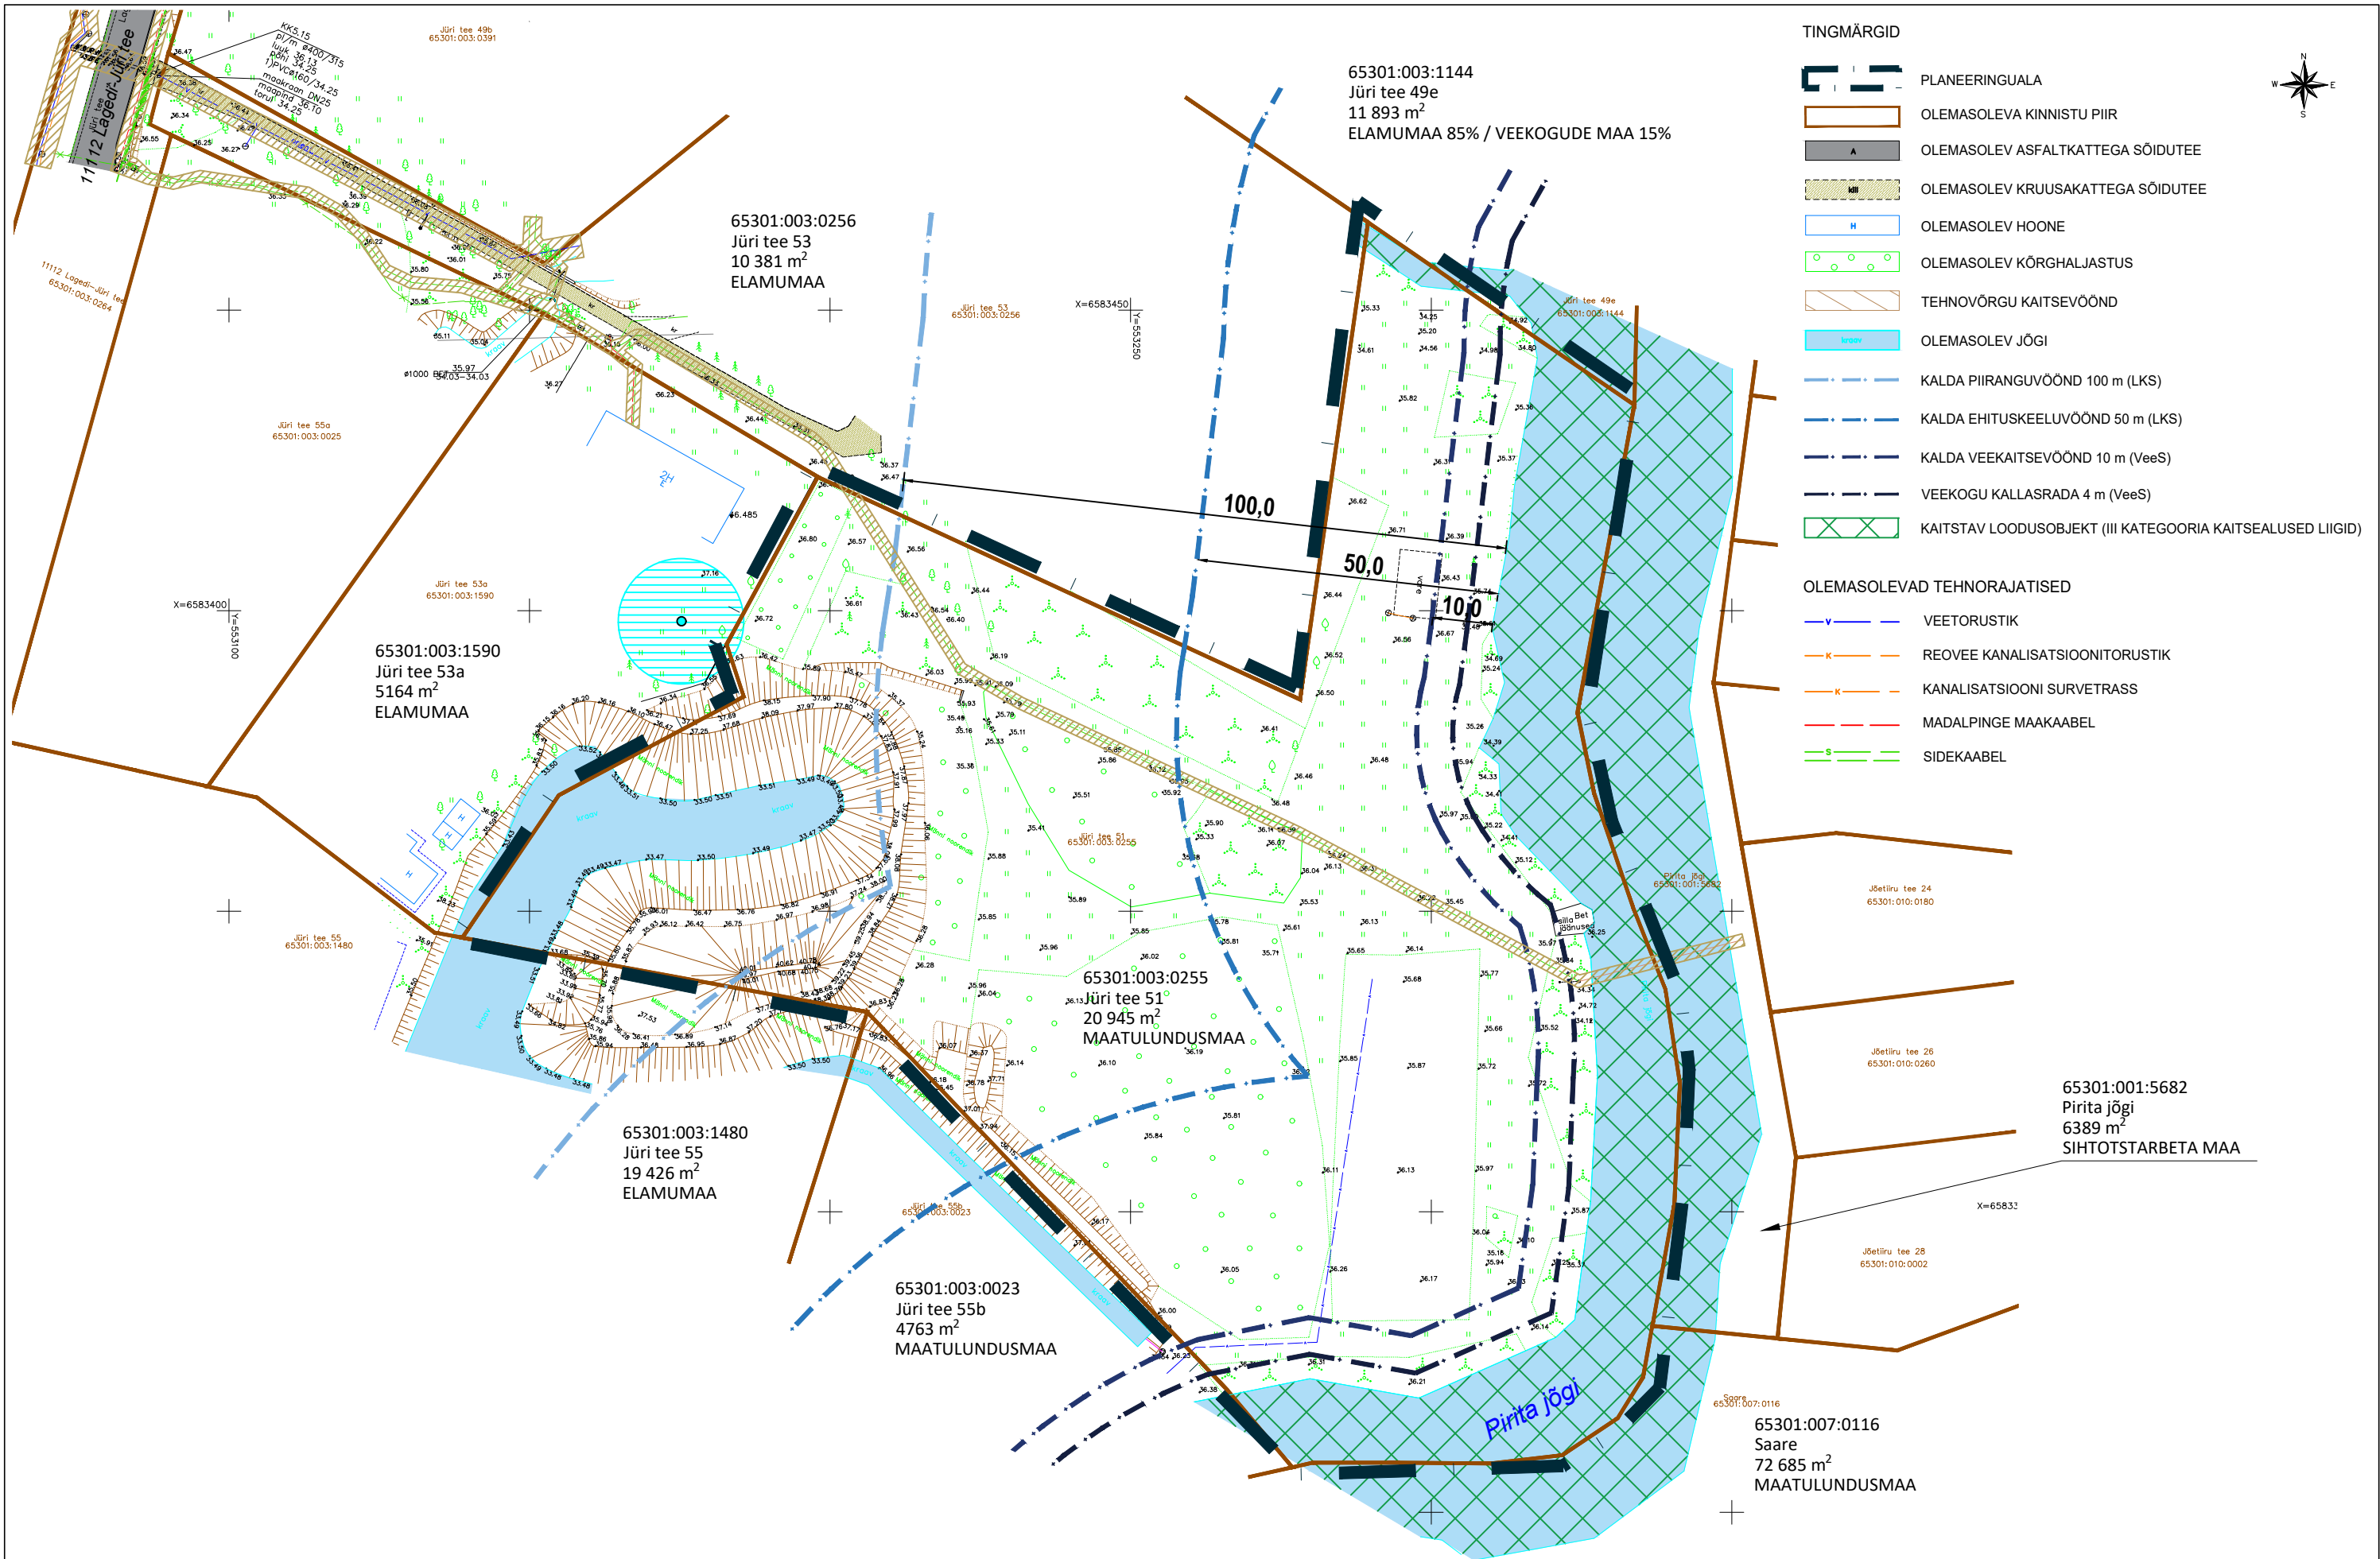

- TINGMÄRGID
- PLANEERINGUALA
 - OLEMASOLEVA KINNISTU PIIR
 - OLEMASOLEV ASFALKATTEGA SÕIDUTEE
 - OLEMASOLEV KRUUSAKATTEGA SÕIDUTEE
 - OLEMASOLEV HOONE
 - OLEMASOLEV KÕRGHALJASTUS
 - TEHNOVÕRGU KAITSEVÕÖND
 - OLEMASOLEV JÕGI
 - KALDA PIIRANGUVÕÖND 100 m (LKS)
 - KALDA EHITUSKEELUVÕÖND 50 m (LKS)
 - KALDA VEEKAITSEVÕÖND 10 m (VeeS)
 - VEEKOGU KALLASRAHA 4 m (VeeS)
 - KAITSTAV LOODUSOBJEKT (III KATEGORIA KAITSEALUSED LIIGID)
- OLEMASOLEVAD TEHNORAJATISED
- VEETORUSTIK
 - REOVEE KANALISATSIOONITORUSTIK
 - KANALISATSIOONI SURVETRASS
 - MADALPINGE MAAKAABEL
 - SIDEKAABEL

Märkused:

1. topo-geodeetilise alusplaani koostas osahühing Viageo, 2024. a, töö nr VGT070 2024. Topo-geodeetiline alusplaan on L-EST 97 süsteemis ja kõrgused EH2000 Amsterdami süsteemis.