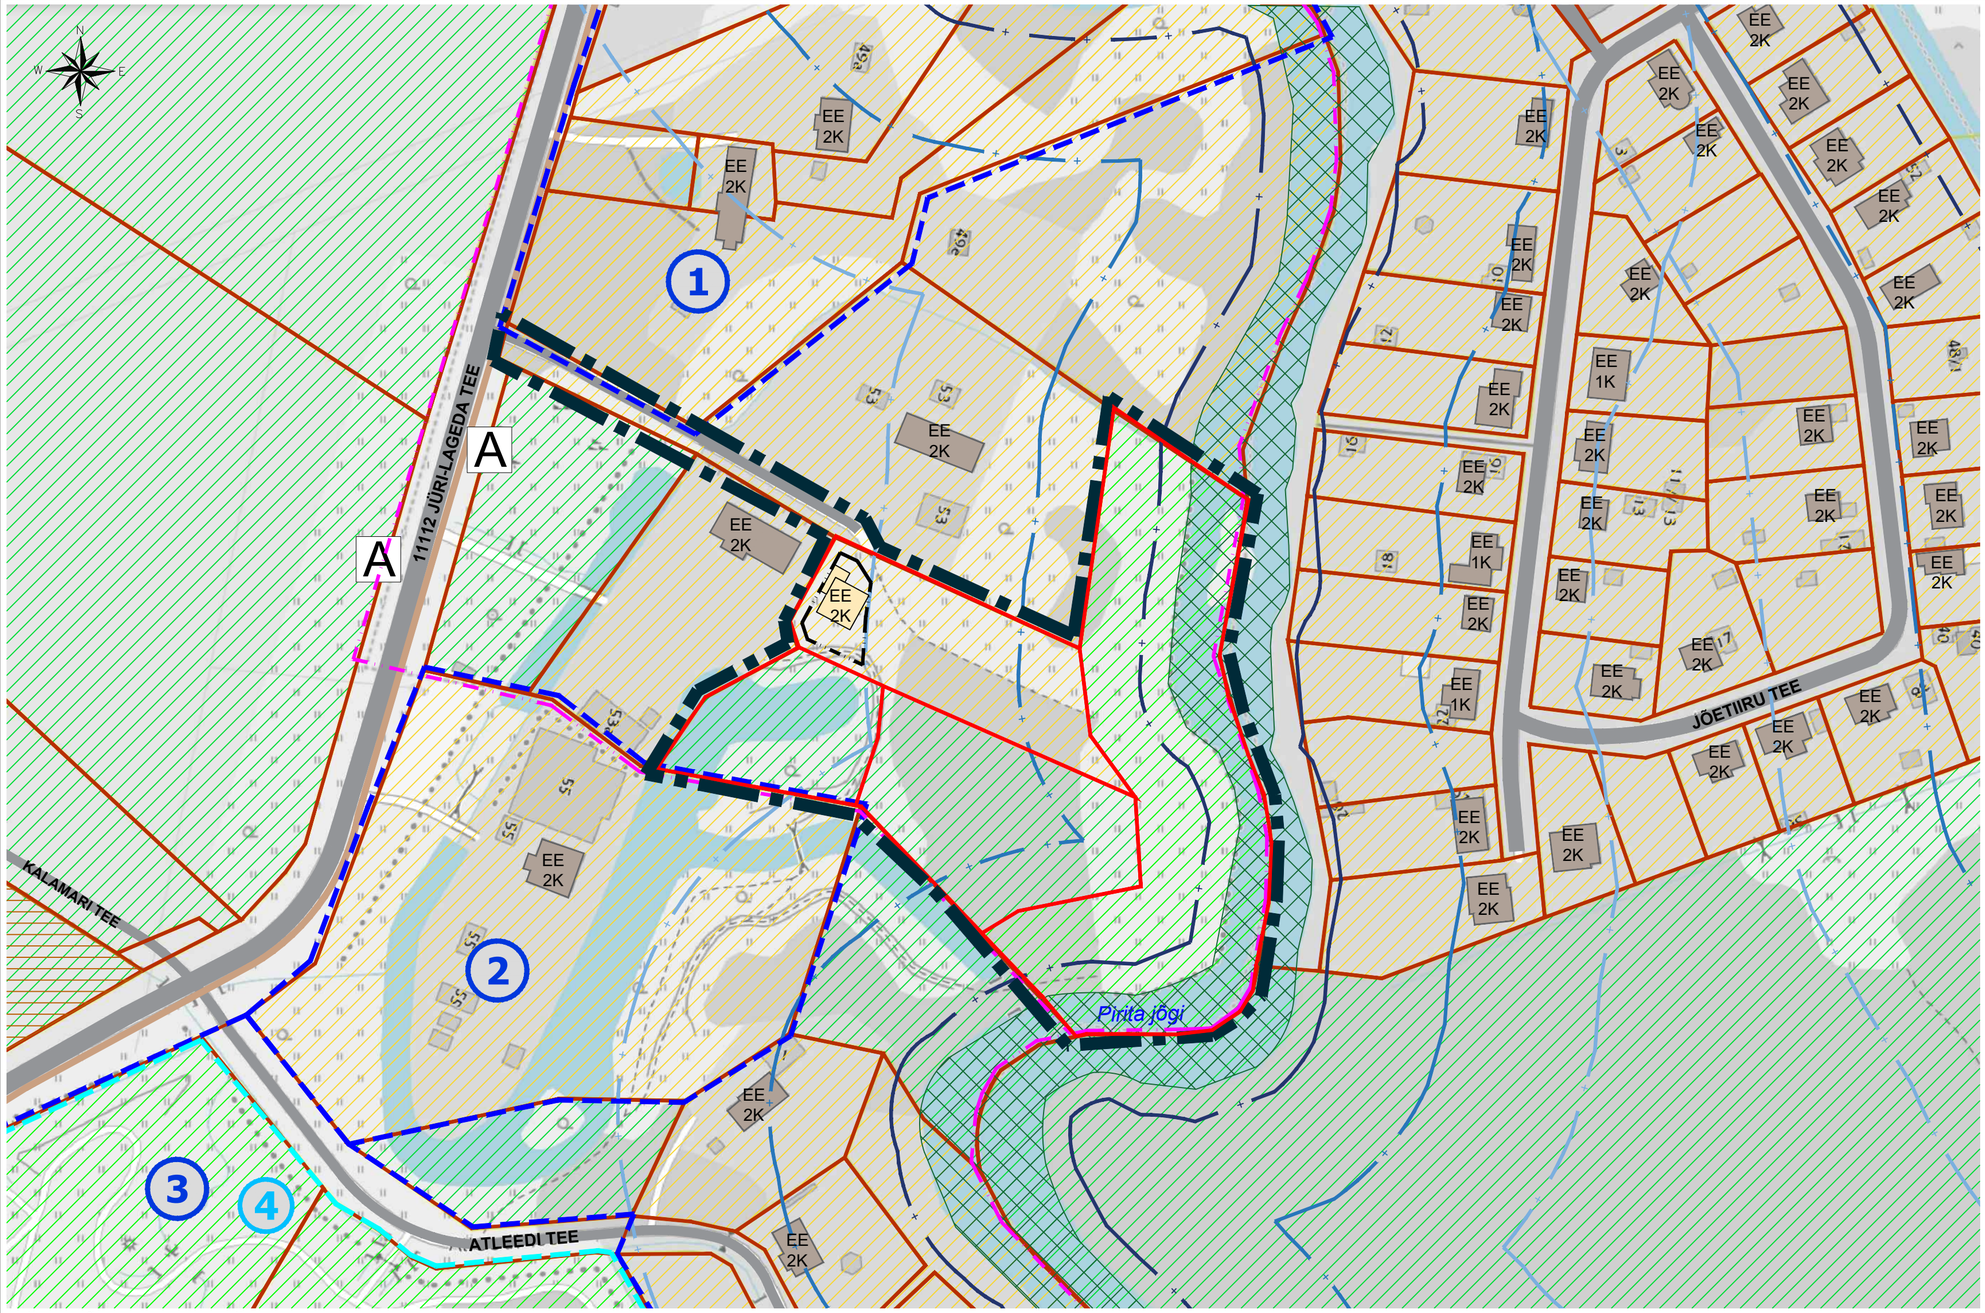

TINGMÄRGID

- PLANEERINGUALA PIIR
- KONTAKTVÖÖNDIS PAIKNEV KEHTESTATUD DETAILPLANEERING
- KONTAKTVÖÖNDIS PAIKNEV MENETLETAV DETAILPLANEERING
- ASUSTUSÜKSUSE PIIR
- OLEMASOLEVA KINNISTU PIIR
- PLANEERITUD KRUNDI PIIR
- OLEMASOLEV HOONE
- PLANEERITUD HOONESTUSALA
- PLANEERITAVA HOONE VÕIMALIK ASUKOHT
- OLEMASOLEV SÕIDUTEE
- OLEMASOLEV KÕNNITEE
- KAITSTAV LOODUSOBJEKT (III KATEGOORIA KAITSEALUSED LIIGID)
- MAAPARANDUSHOIUALA
- KALDA PIIRANGUVÖÖND 100 m
- KALDA EHITUSKEELUVÖÖND 50 m
- KALDA VEEKAITSEVÖÖND 10 m
- A BUSSIPEATUS
- ELAMUMAA
- PLANEERITUD ELAMUMAA
- MAATULUNDUSMAA
- PLANEERITUD MAATULUNDUSMAA
- ÜLDKASUTATAV MAA
- PLANEERITUD ÜLDKASUTATAV MAA

VÄLJAVÕTE RAE VALLA ÜLDPLANEERINGU MAAKASUTUSE KAARDIST

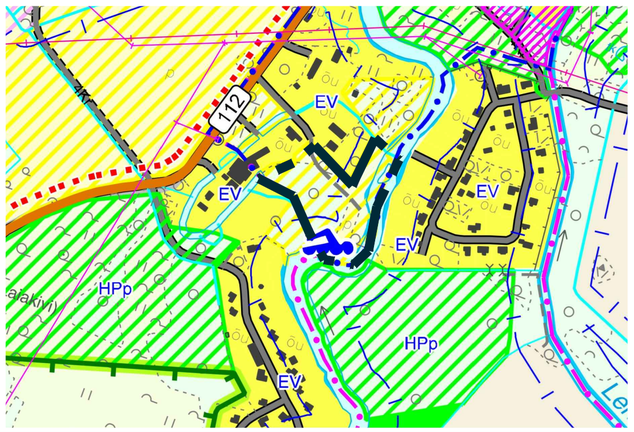

- Rohevõrgustik
  Täpsustatud üldplaneeringuga
- Ajalooline asustusstruktuur
- Ranna või kalda ehituskeeluvöönd
  Rannal ja järve või jõe kaldal metsamaal ulatub ehituskeeluvöönd ranna või kalda piiranguvööndi piirini

ADMINISTRATIIVJAOTUS

- Valla piir
- Küla lahkmejoon
- Aleviku piir

MAAKASUTUS

Ol. olev	Planeeritav	
	Ce	Keskuse maa
ÄÄ	ÄÄp	Ühiskondlike ehitiste maa
Ä	Äp	Ärimaa
EV	EVp	Elamumaa
EV		Hajaasustuses paiknev elamumaa (moodustub üksnaadest, millele on antud elamumaa juhtotstarve)
HK	HKp	Kaitsehaljastuse maa
HP	HPp	Haljasala ja parkmetsa maa

VAADE PLANEERINGUALALE EDELAST

PLANEERINGUALA LÄHIÜMBRUSES ALGATATUD JA KEHTESTATUD DETAILPLANEERINGUD

Jrk nr	DP nimetus	Staadium
1	DP0111 - JÜRI TEE 49 KINNISTU DETAILPLANEERING	KEHTESTATUD 01.06.2003, korraldus nr 725
2	DP0041 - JÜRI TEE 55 KINNISTU DETAILPLANEERING	KEHTESTATUD 19.12.2000, korraldus nr 146
3	DP0686 - SOOKARLA KINNISTU JA LÄHIALA DETAILPLANEERING	KEHTESTATUD 22.10.2013, korraldus nr 1144
4	DP1256 - HIRVESILMA, HÕBEJÄRVE, SINIJÄRVE JA SOOKARLA KINNISTUTE JA LÄHIALA DETAILPLANEERING	ALGATATUD 29.08.2023, korraldus nr 1701

OPTIMAL PROJEKT

Planeeringu koostamise korraldaja	Rae Vallavalitsus	RAE VALD, LAGEDI ALEVIK	Töö nr 446
Planeerija	Optimal Projekt OÜ	JÜRI TEE 51 MAAÜKSUSE DETAILPLANEERING	ESKIIS
Arhitekt	I. Punger		M 1:~
Projektijuht	A. Anton		21.04.2025
Tehnik	K. Kuus	KONTAKTVÖÖNDI ANALÜÜS	AS-02