


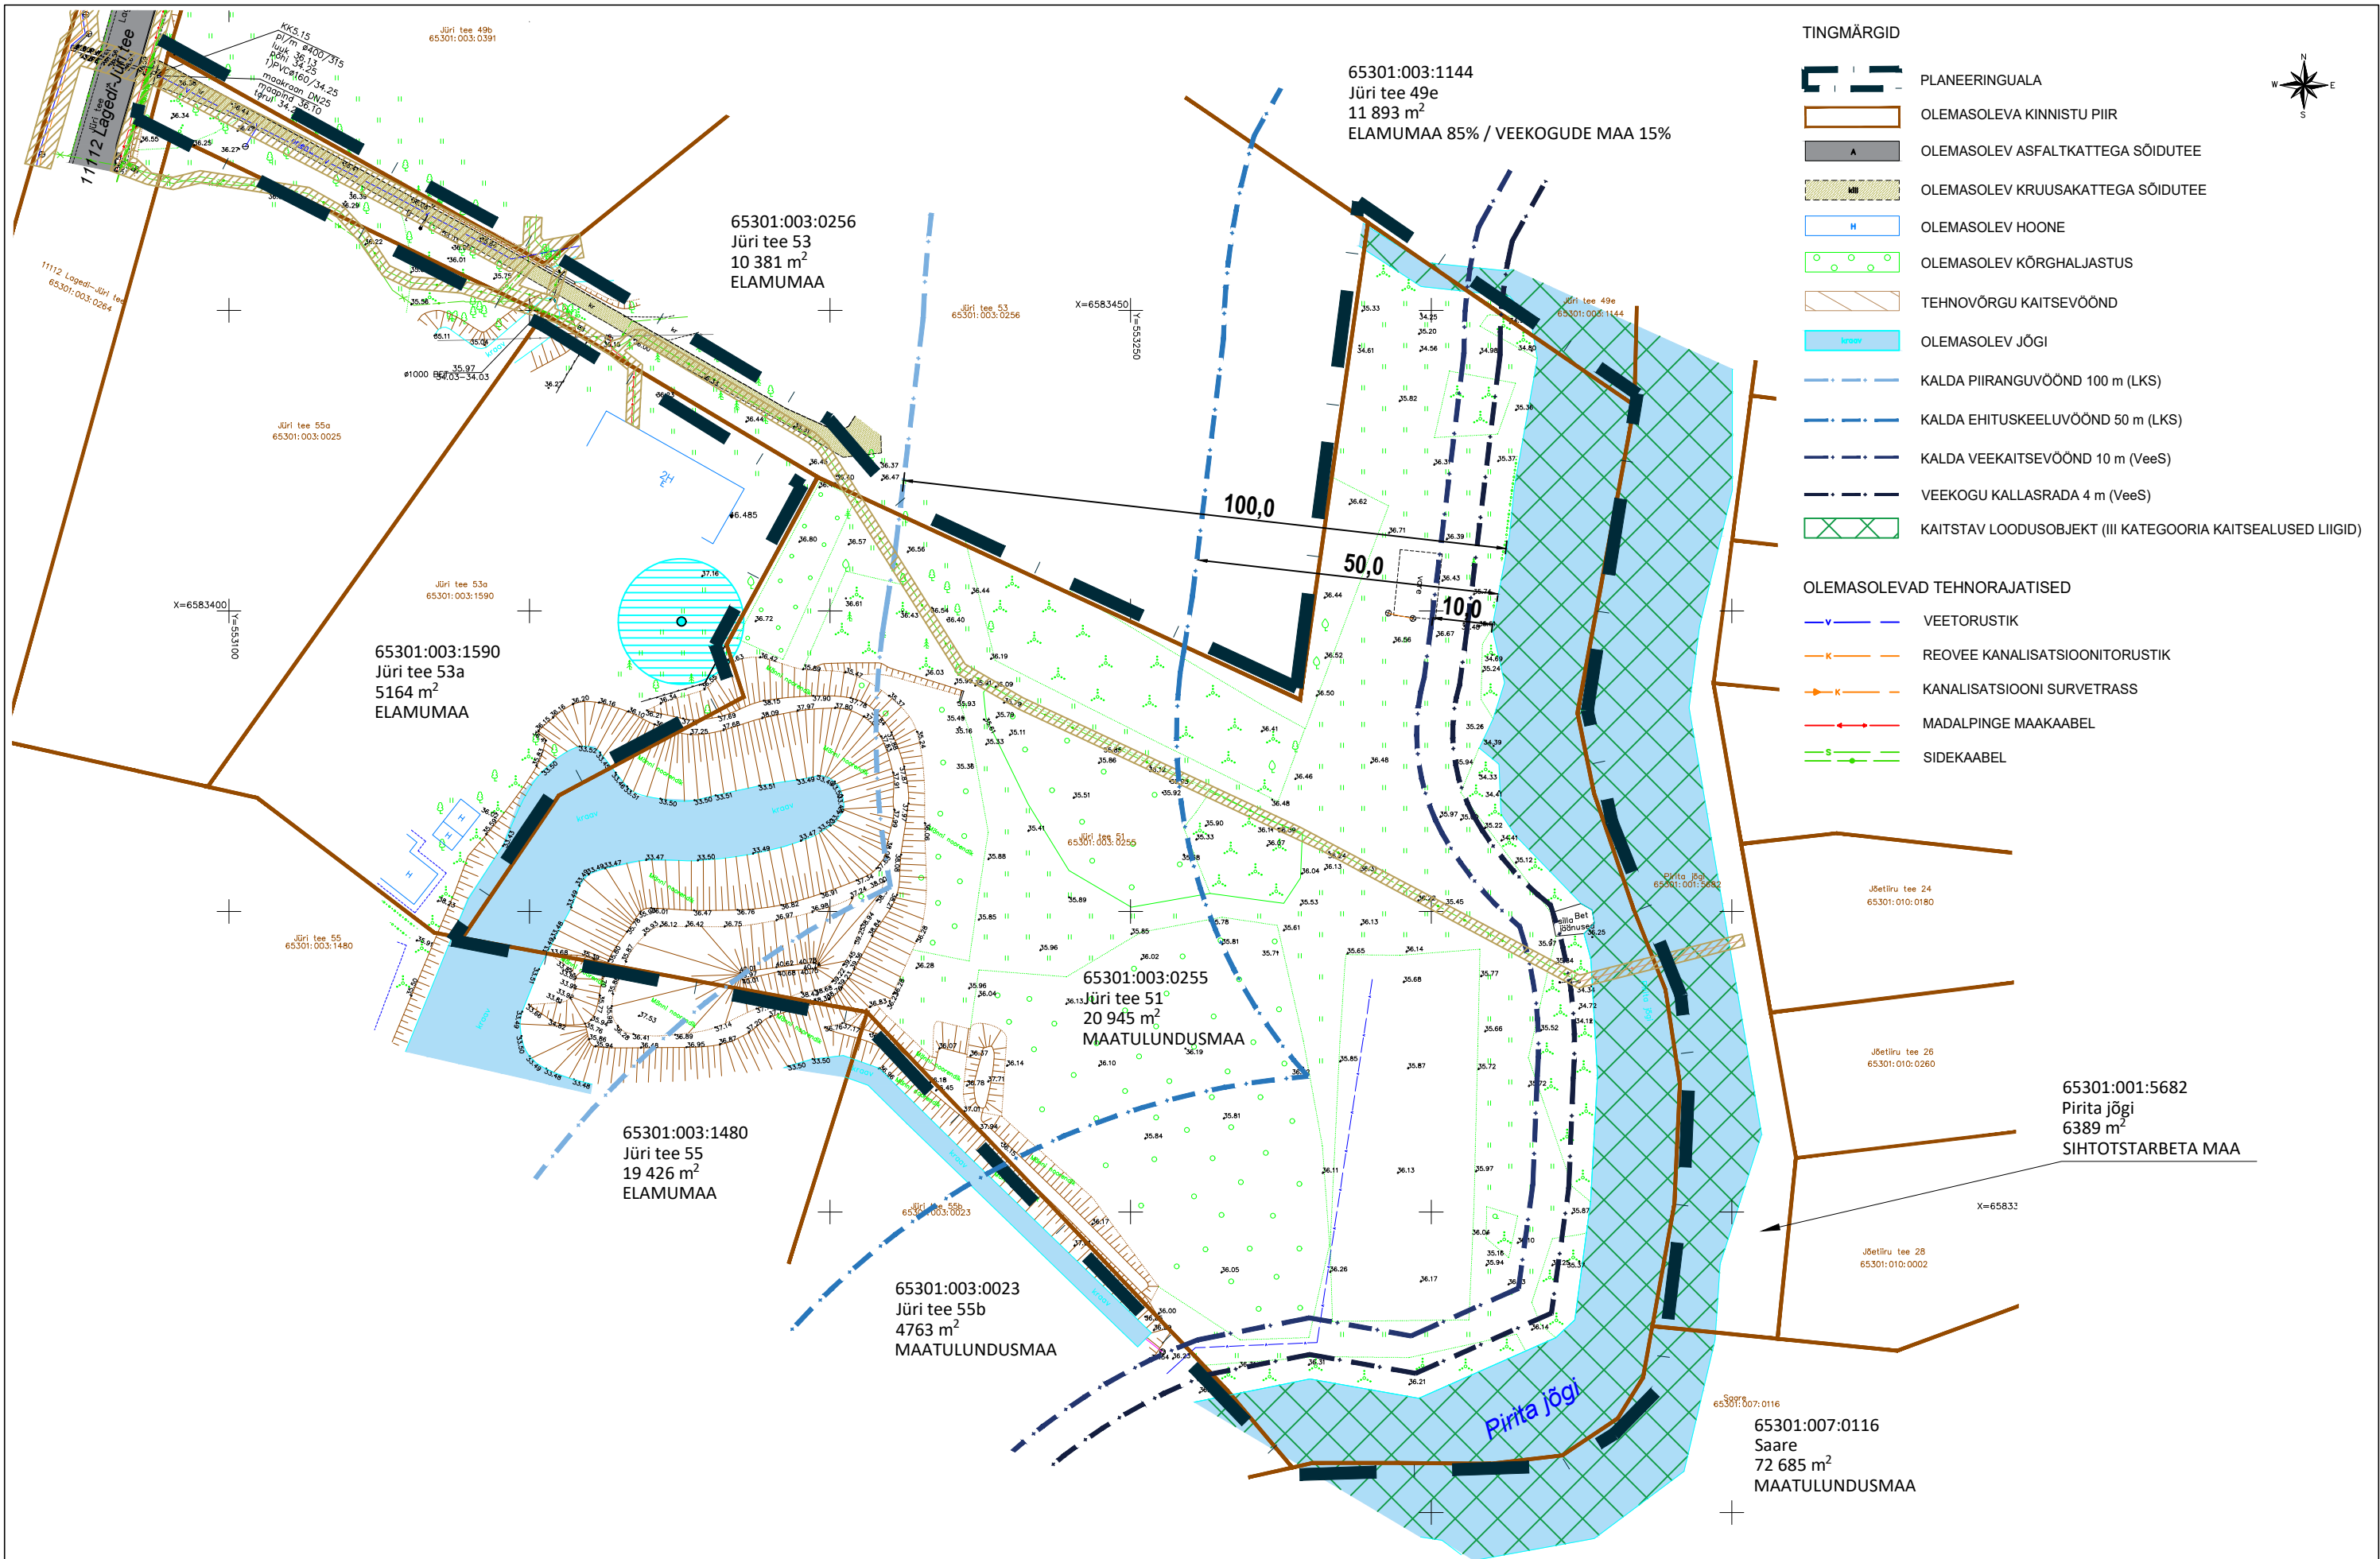

Märkused:

1. topo-geodeetilise alusplaani koostas osahing Viageo, 2024. a, töö nr VGT070 2024. Topo-geodeetiline alusplaan on L-EST 97 süsteemis ja kõrgused EH2000 Amsterdami süsteemis.



Planeeringu koostamise
korraldaja
Planeerija
Arhitekt
Projektijuht
Tehnik

Rae Vallavalitsus
Optimal Projekt OÜ
I. Punger
A. Anton
K. Kuus

RAE VALD, LAGEDI ALEVIK
JÜRI TEE 51 MAAÜKSUSE
DETAILPLANEERING
TUGIPLAAN

Töö nr 446
ESKIIS
M 1:1000
21.04.2025
AS-03