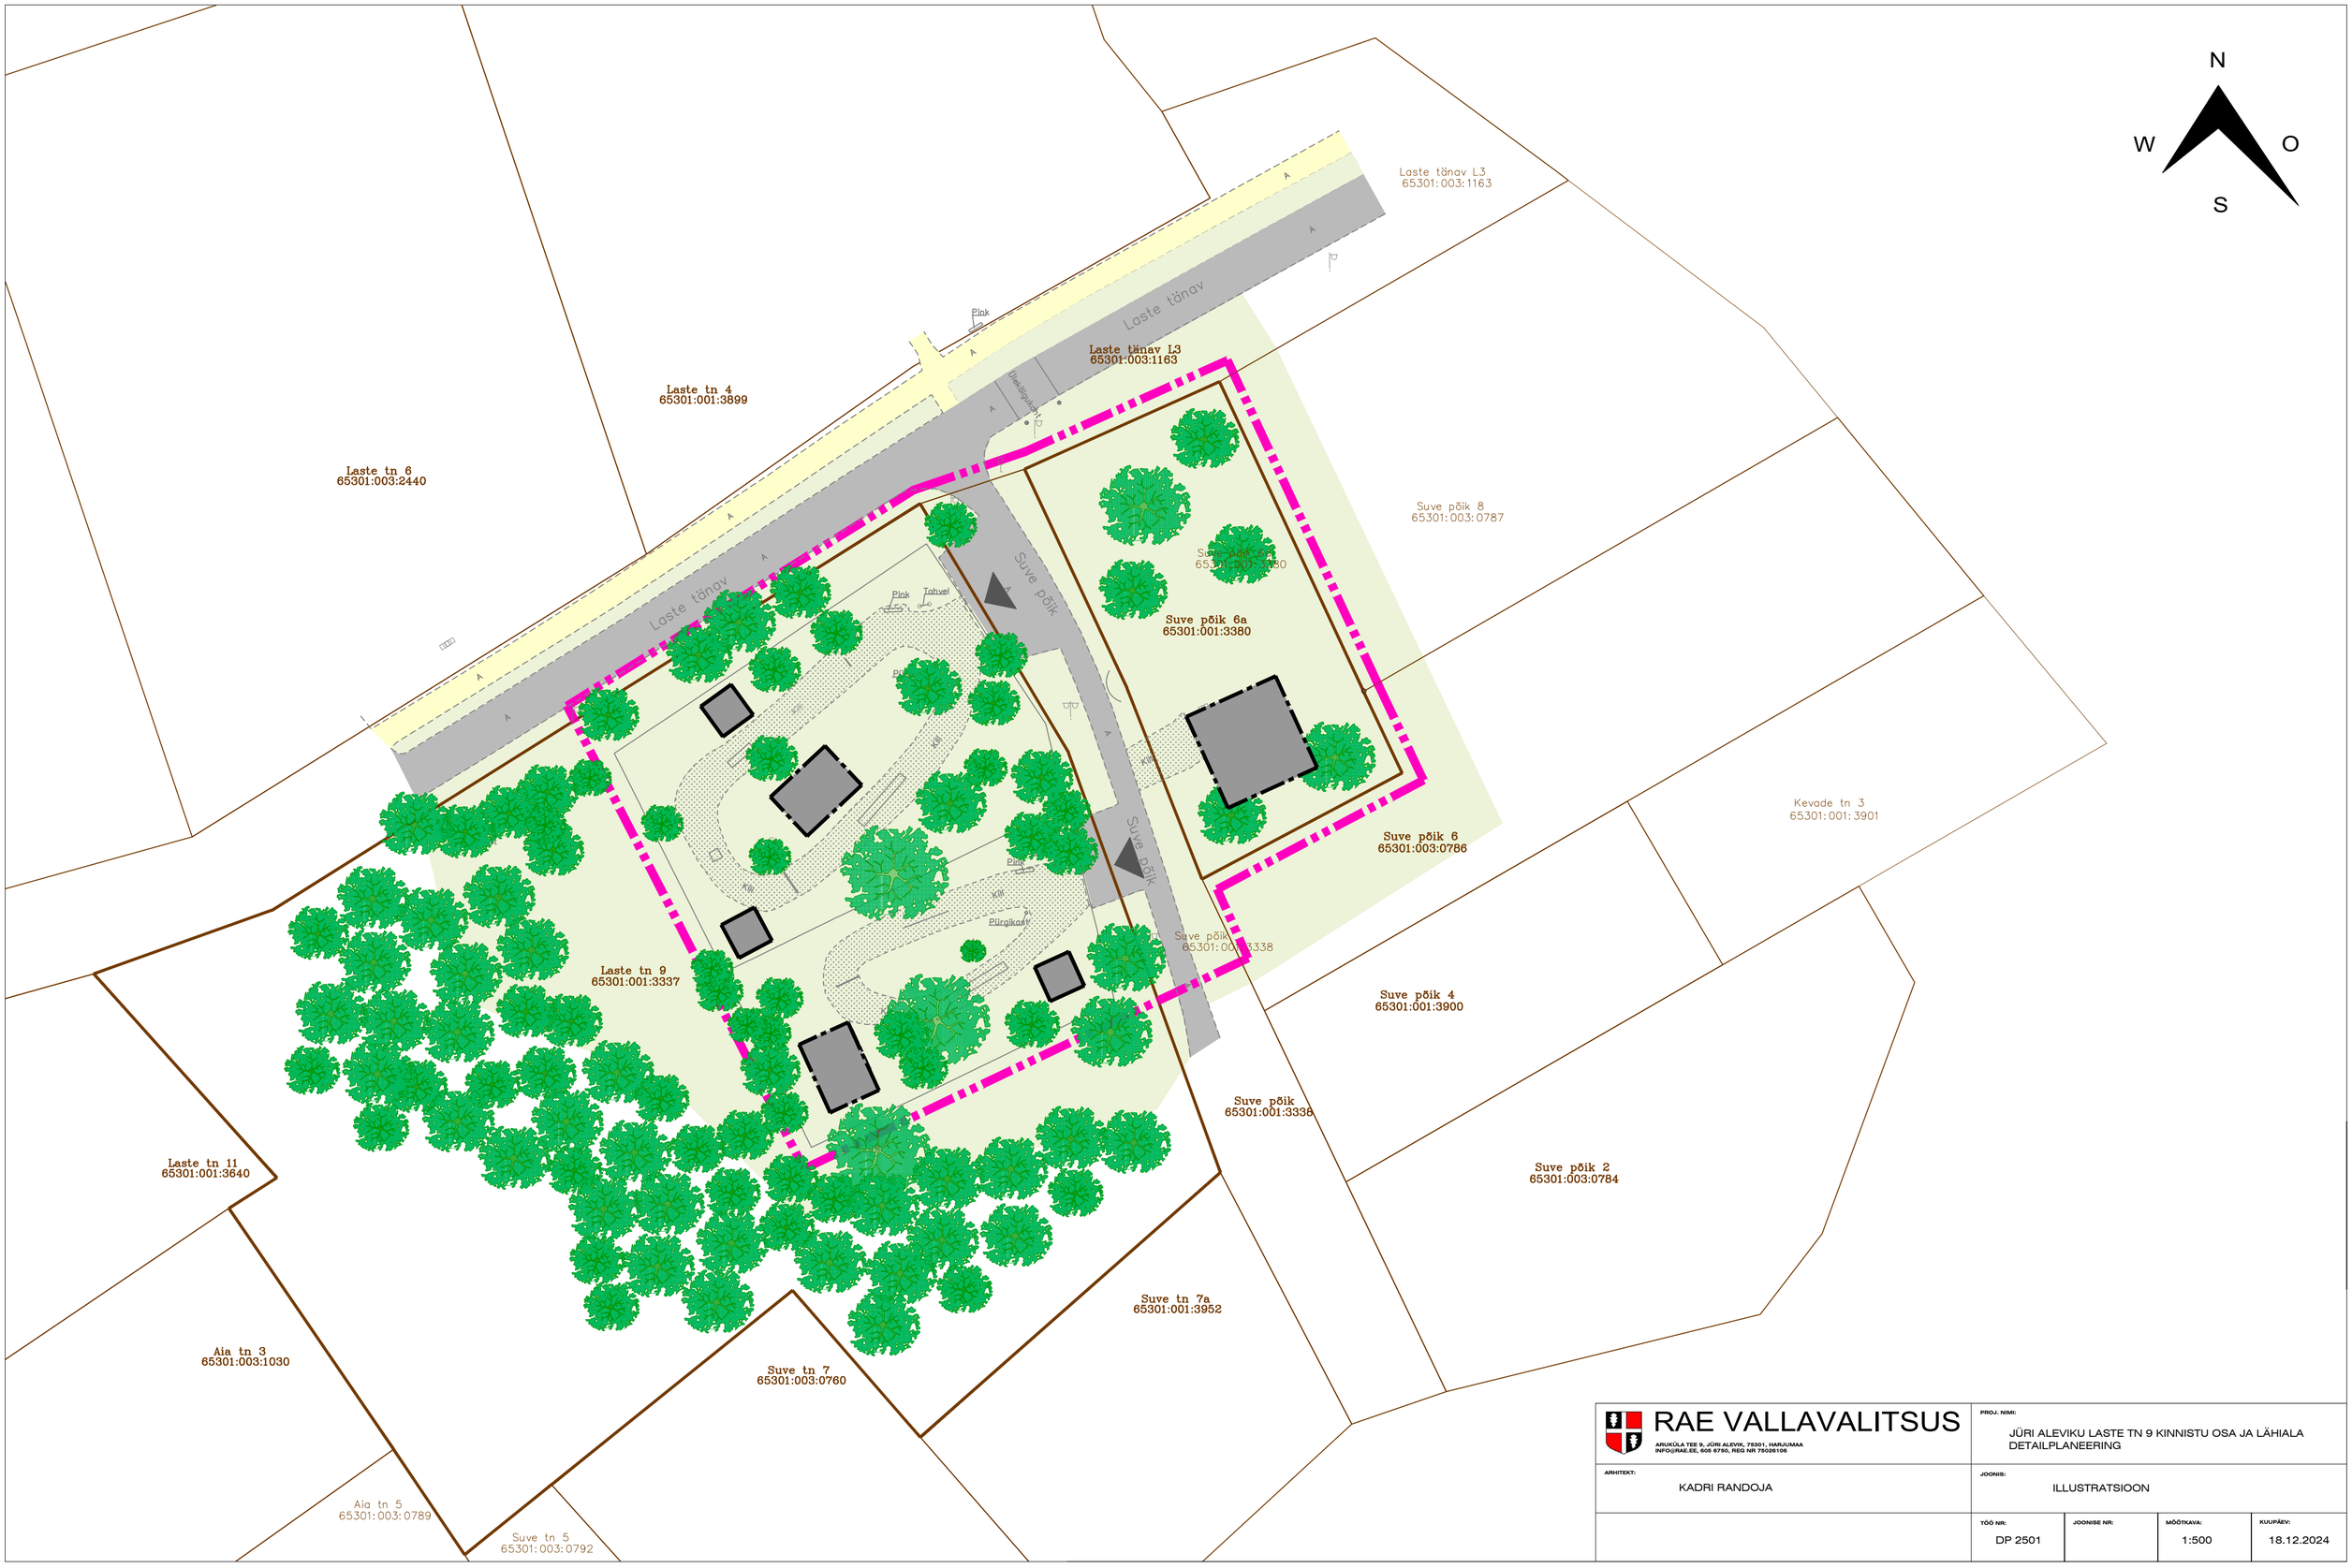

RAE VALLAVALITSUS ARUKÜLA TEE 9, JÜRI ALEVIK, 75301, HARJUMAA INFO@RAE.EE, 605 6750, REG NR 75026106	PROJ. NIMI: JÜRI ALEVIKU LASTE TN 9 KINNISTU OSA JA LÄHIALA DETAILPLANEERING			
ARHITEKT: KADRI RANDOJA	JOONIS: ILLUSTRATSIOON			
	TÖÖ NR: DP 2501	JOONISE NR:	MÕÕTKAVA: 1:500	KUUPÄEV: 18.12.2024