




- | | |
|---|--|
|  | PLANEERINGUALA PIIR |
|  | ASUSTUSÜKSUSE PIIR |
|  | OLEMASOLEVA KINNISTU PIIR |
|  | PLANEERITUD KRUNDI PIIR |
|  | NAABERALAL PLANEERITUD KRUNDI PIIR |
|  | OLEMASOLEV SÕIDUTEE |
|  | PLANEERITUD AUTOLIIKLUSE ALA |
|  | NAABERALAL PLANEERITUD AUTOLIIKLUSE ALA |
|  | OLEMASOLEV JALGRATTA- JA JALGTEE |
|  | PLANEERITUD JALGRATTA- JA JALGTEE |
|  | NAABERALAL PLANEERITUD KÕNNITEE |
|  | PLANEERITUD HOONESTUSALA |
|  | NAABERALAL PLANEERITUD HOONESTUSALA |
|  | OLEMASOLEV HOONE |
|  | PLANEERITUD HOONE VÕIMALIK ASUKOHT |
|  | NAABERALAL PLANEERITUD HOONED |
|  | KONTAKTVÕNDIS PAIKNEV KEHTESTATUD DETAILPLANEERING |
|  | KONTAKTVÕNDIS PAIKNEV MENETLETAV DETAILPLANEERING |
|  | BUSSIPEATUS |

	ELAMUMAA / PLANEERITUD ELAMUMAA
	MAATULUNDUSMAA
	ÜLDKASUTATAV MAA / PLANEERITUD ÜLDKASUTATAV MAA
	TOOTISMAA
	ÄRI- JA TOOTISMAA / PLANEERITUD ÄRI- JA TOOTISMAA
	ÄRIMAA
	ÜHISKONDLIKE EHITISTE MAA

PLANEERINGUALA LÄHIÜMBRUSES ALGATATUD JA KEHTESTATUD DETAILPLANEERINGUD		
Jrk nr	DP nimetus	Staadium
1	DP0364 - VISKARIVÄLJA JA VANA-VISKARI KINNISTUTE JA LÄHIALA DETAILPLANEERING	ALGATATUD 11.09.2019 korraldus nr 1099
2	DP0152 - UUS-SUTI KINNISTU DETAILPLANEERING	KEHTESTATUD 08.03.2005 otsus nr 374
3	DP0861 - VISKARI KINNISTU JA LÄHIALA DETAILPLANEERING	KEHTESTATUD 30.04.2019 korraldus nr 579
4	DP0349 - UUEMARDI KINNISTU MAATÜKI I DETAILPLANEERING	KEHTESTATUD 20.06.2006 otsus nr 13
5	DP0112 - KÜNNAPUU PEREELAMUTE GRUPI DETAILPLANEERING	KEHTESTATUD 08.07.2003 otsus nr 108
6	DP1052 - RAEKÜLA TEE ÄÄRSE ELAMUMAA NING KOOLI DETAILPLANEERING	KEHTESTATUD 15.08.2023 korraldus nr 1640
7	DP1081 - JAANISALU KINNISTU JA LÄHIALA DETAILPLANEERING	AVALKUSTATUD 18.11.2024 korraldus nr 1822
8	DP0039 - KIRSIMÄE PEREELAMUTE GRUPI DETAILPLANEERING	KEHTESTATUD 19.12.2000 otsus nr 144
9	DP0949 - KÜNNAPUU TEE 26 KINNISTU JA LÄHIALA DETAILPLANEERING	KEHTESTATUD 23.04.2019 korraldus nr 551
10	DP0305 - RAKI KINNISTU MAATÜKK I DETAILPLANEERING	KEHTESTATUD 15.08.2006 korraldus nr 139
11	DP0073 - JAAGUPI-JAANI KINNISTU DETAILPLANEERING	KEHTESTATUD 18.06.2002 otsus nr 350
12	DP1041 - VANA-KONGO JA VANA-TARTU MNT 80 KINNISTUTE NING JÄRVKÜLA KALEVI KINNISTU JA LÄHIALA DETAILPLANEERING	ALGATATUD 09.02.2021 korraldus nr 228
13	DP0613 - GRANIDI 1, 3, 5, 7, 9 JA 11 KINNISTUTE DETAILPLANEERING	KEHTESTATUD 18.08.2008 otsus nr 422
14	DP0374 - UUEMARDI-MARDI-KROOSI 3-TAMMIKSALU KINNISTUTE PIIRKONNA JA LÄHIALA DETAILPLANEERING	KEHTESTATUD 21.12.2006 otsus nr 205
15	DP0238 - RANNA KINNISTU JA LÄHIALA DETAILPLANEERING	KEHTESTATUD 14.01.2009 otsus nr 490

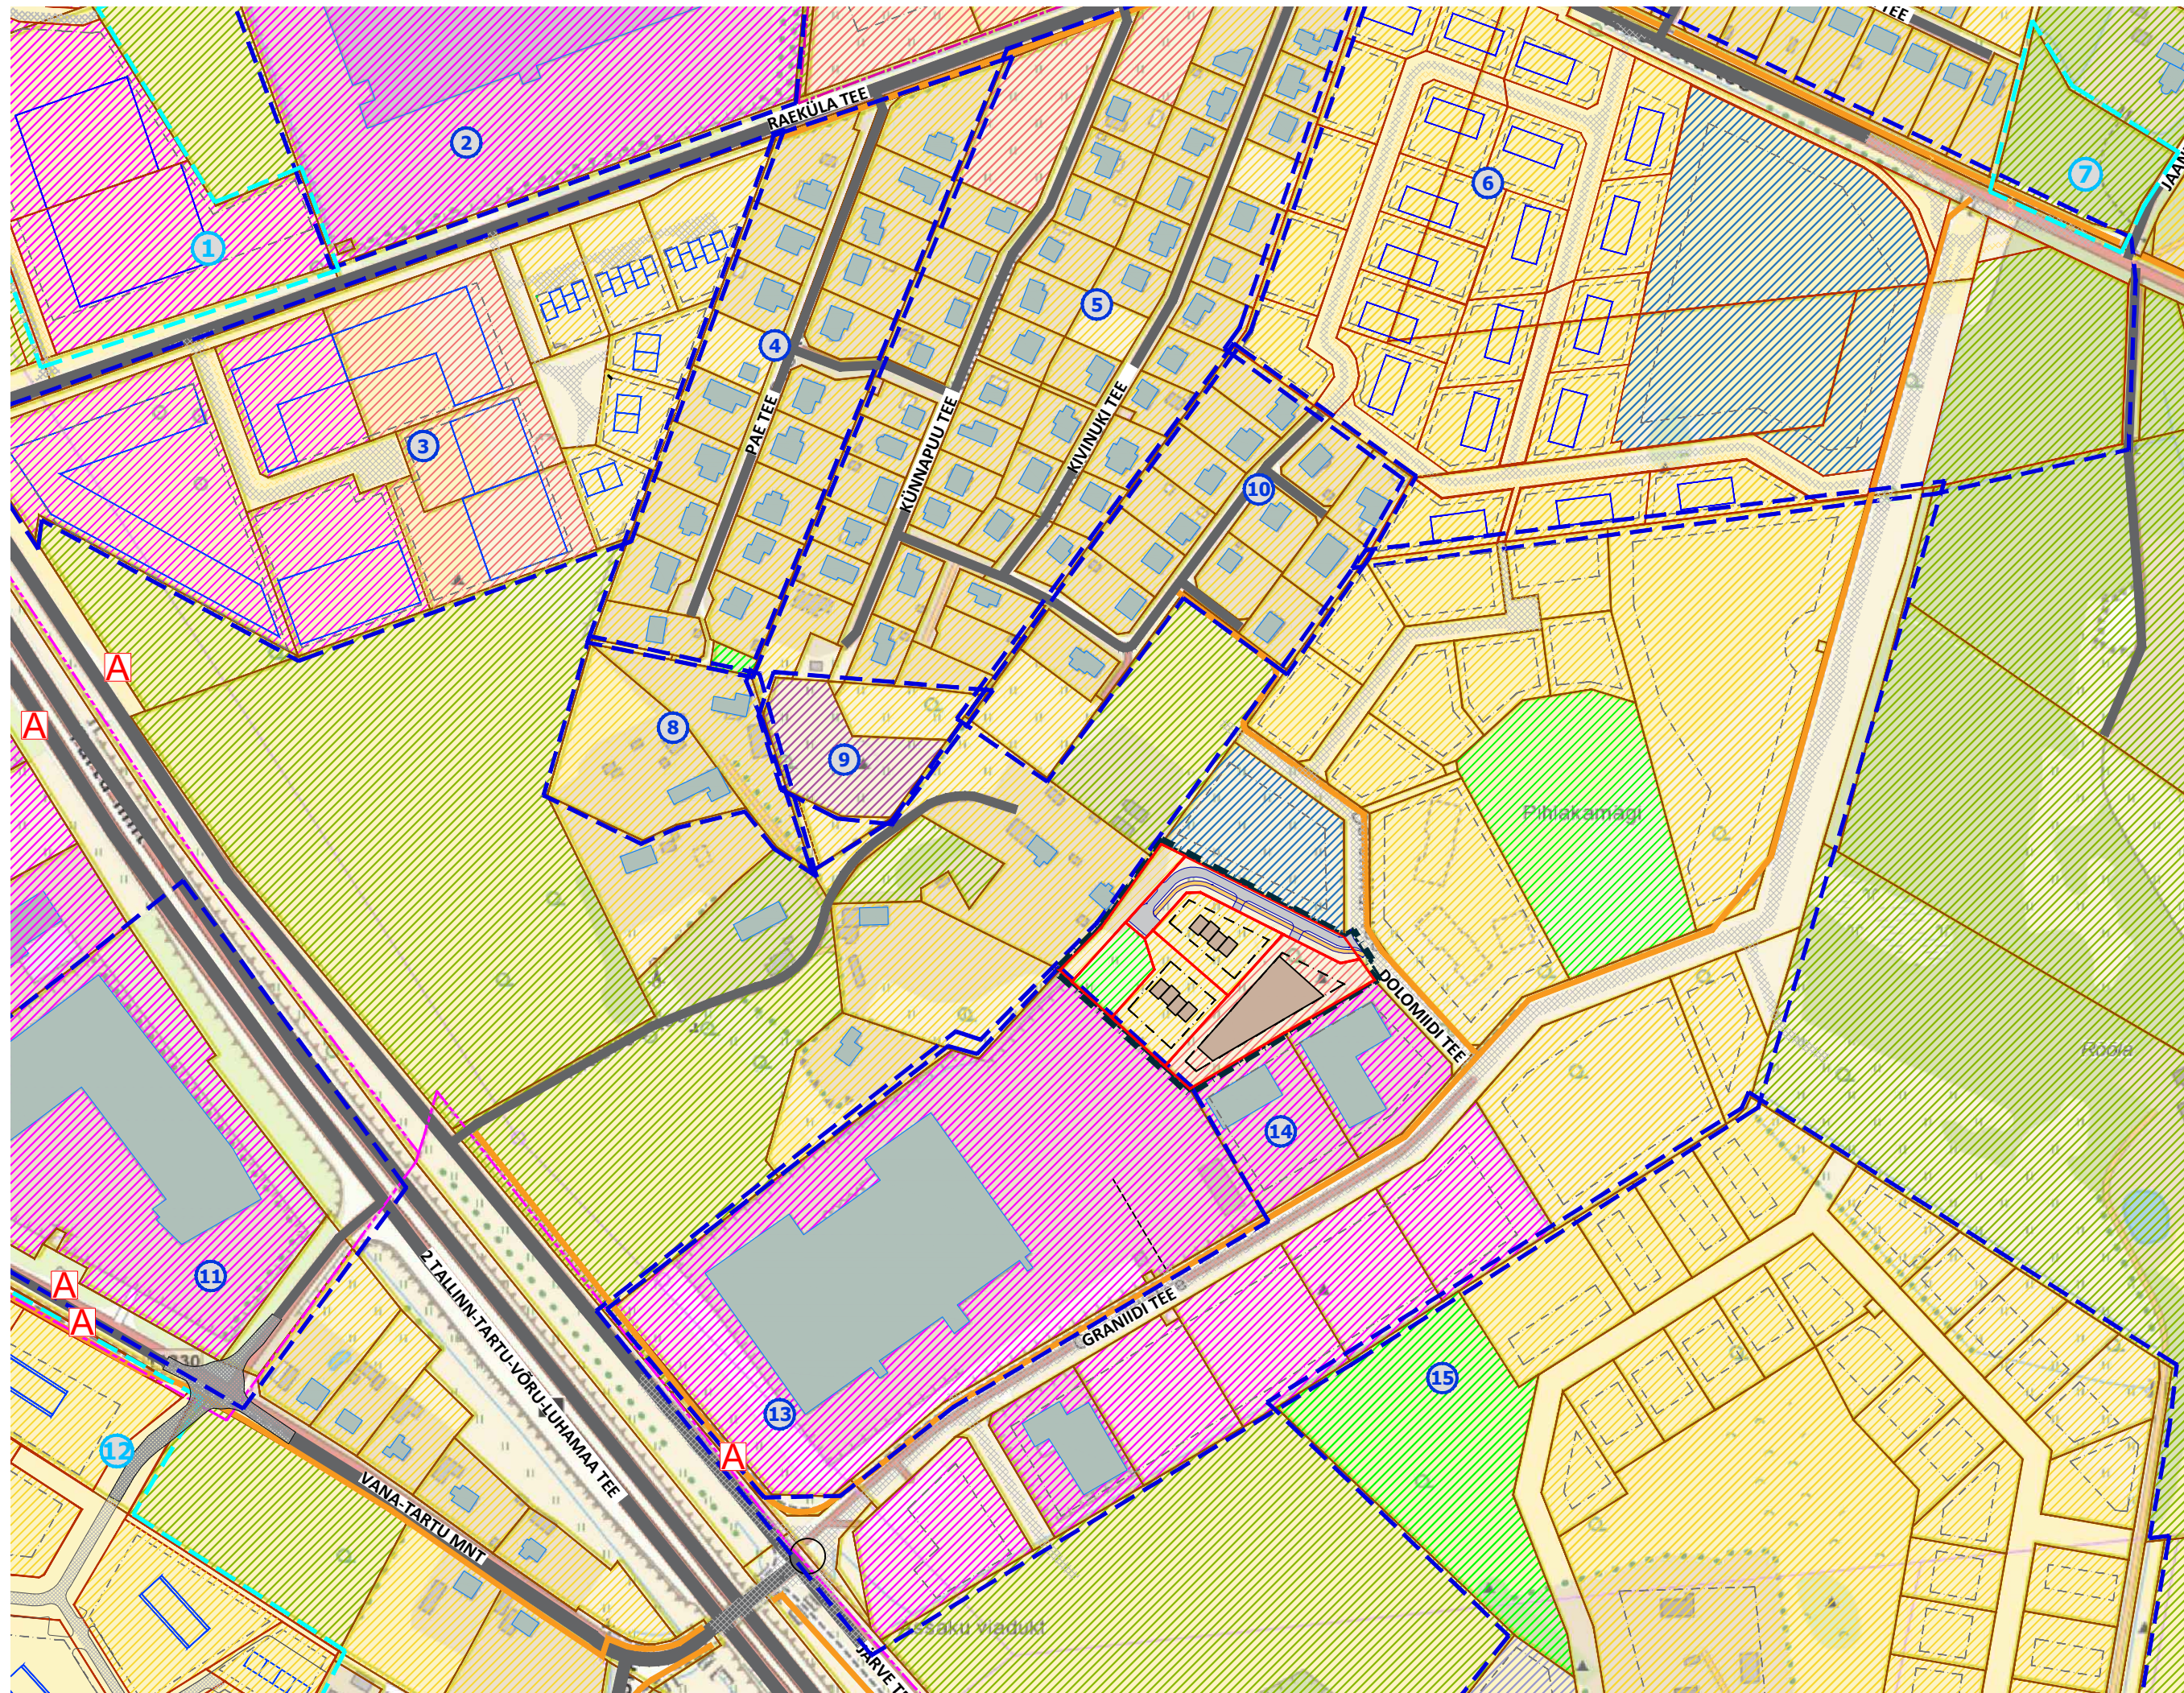

Planeeringu koostamise korraldaja	Rae Vallavalitsus
Planeerija	Optimal Projekt OÜ
Arhitekt	I. Pungar
Projektijuht	A. Anton
Tehnik	K. Kuus

RAE VALD, RAE KÜLA
DOLOMIIDI TEE 1 KINNISTU JA LÄHIALA
DETAILPLANEERING
KONTAKTVÖÖNDI ANALÜÜS

Töö nr 464
ESKIIS
M 1:500
08.01.2025
AS-02