



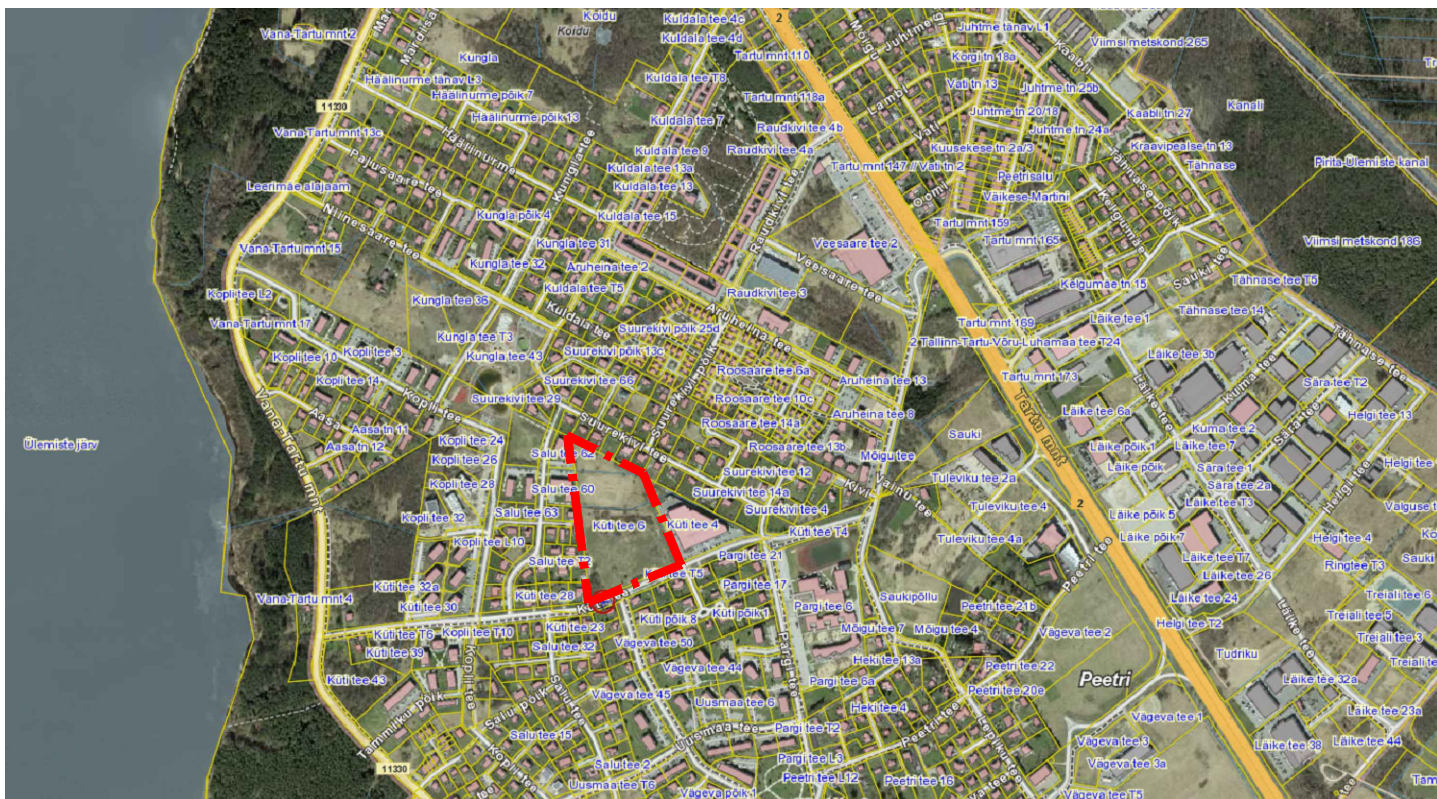

Planeeringuala

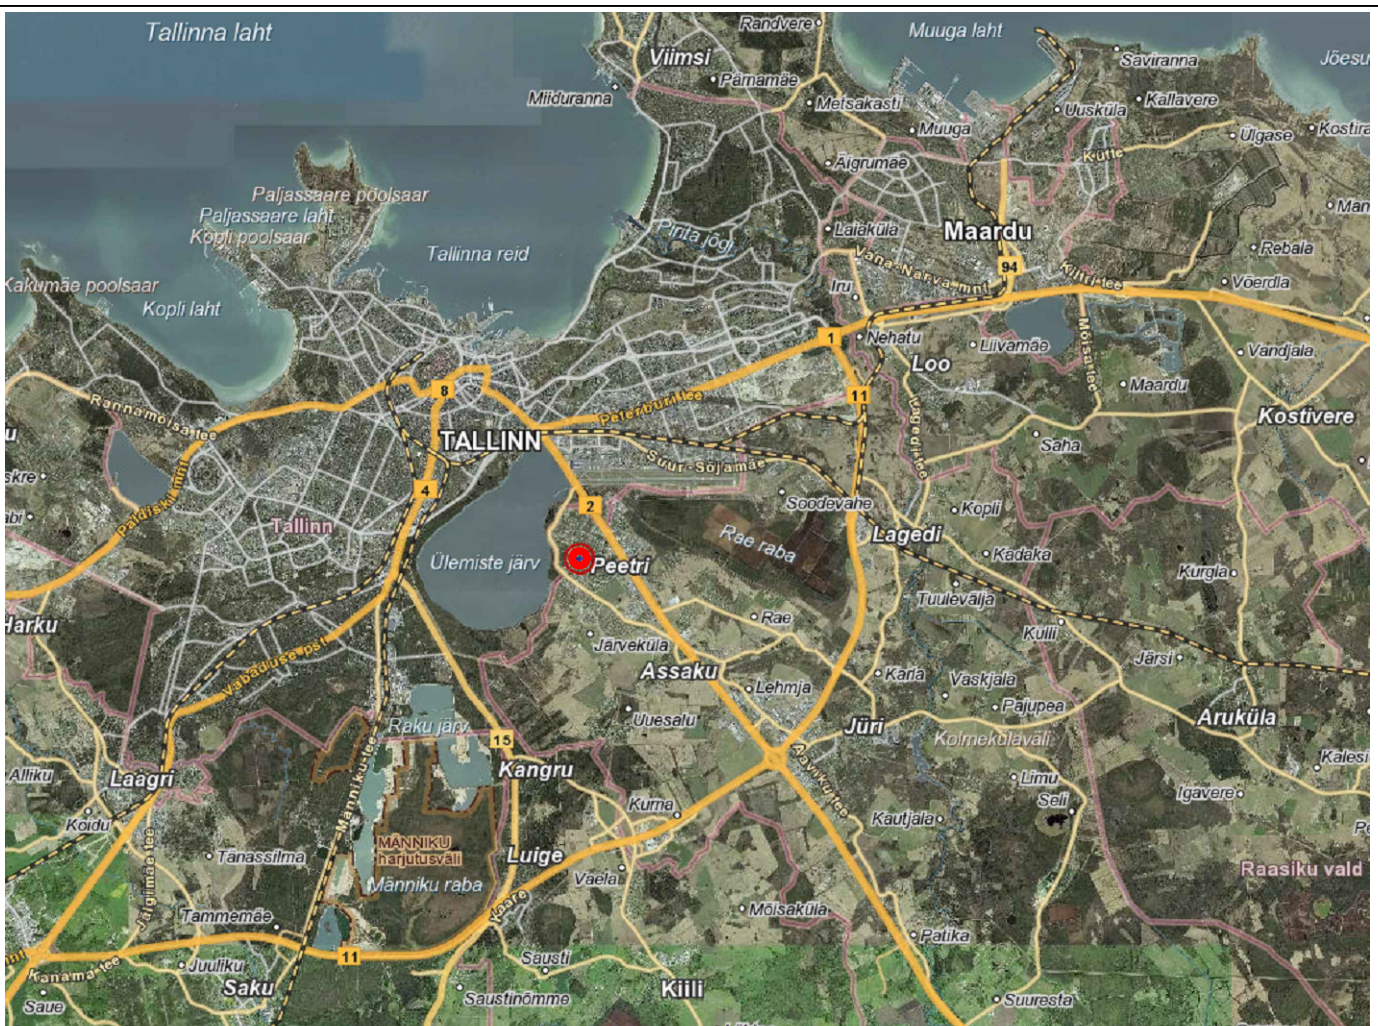

Arhitekt K. Samblik

Projektijuht A. Anton

Tehnik

RAE VALD, PEETRI ALEVIK
KÜTI TEE 6 KINNISTU

DETAILPLANEERINGU ESKIIS

ASUKOHASKEEM

Töö nr 595

ESKIIS

M

04.12.2024

AS - 01