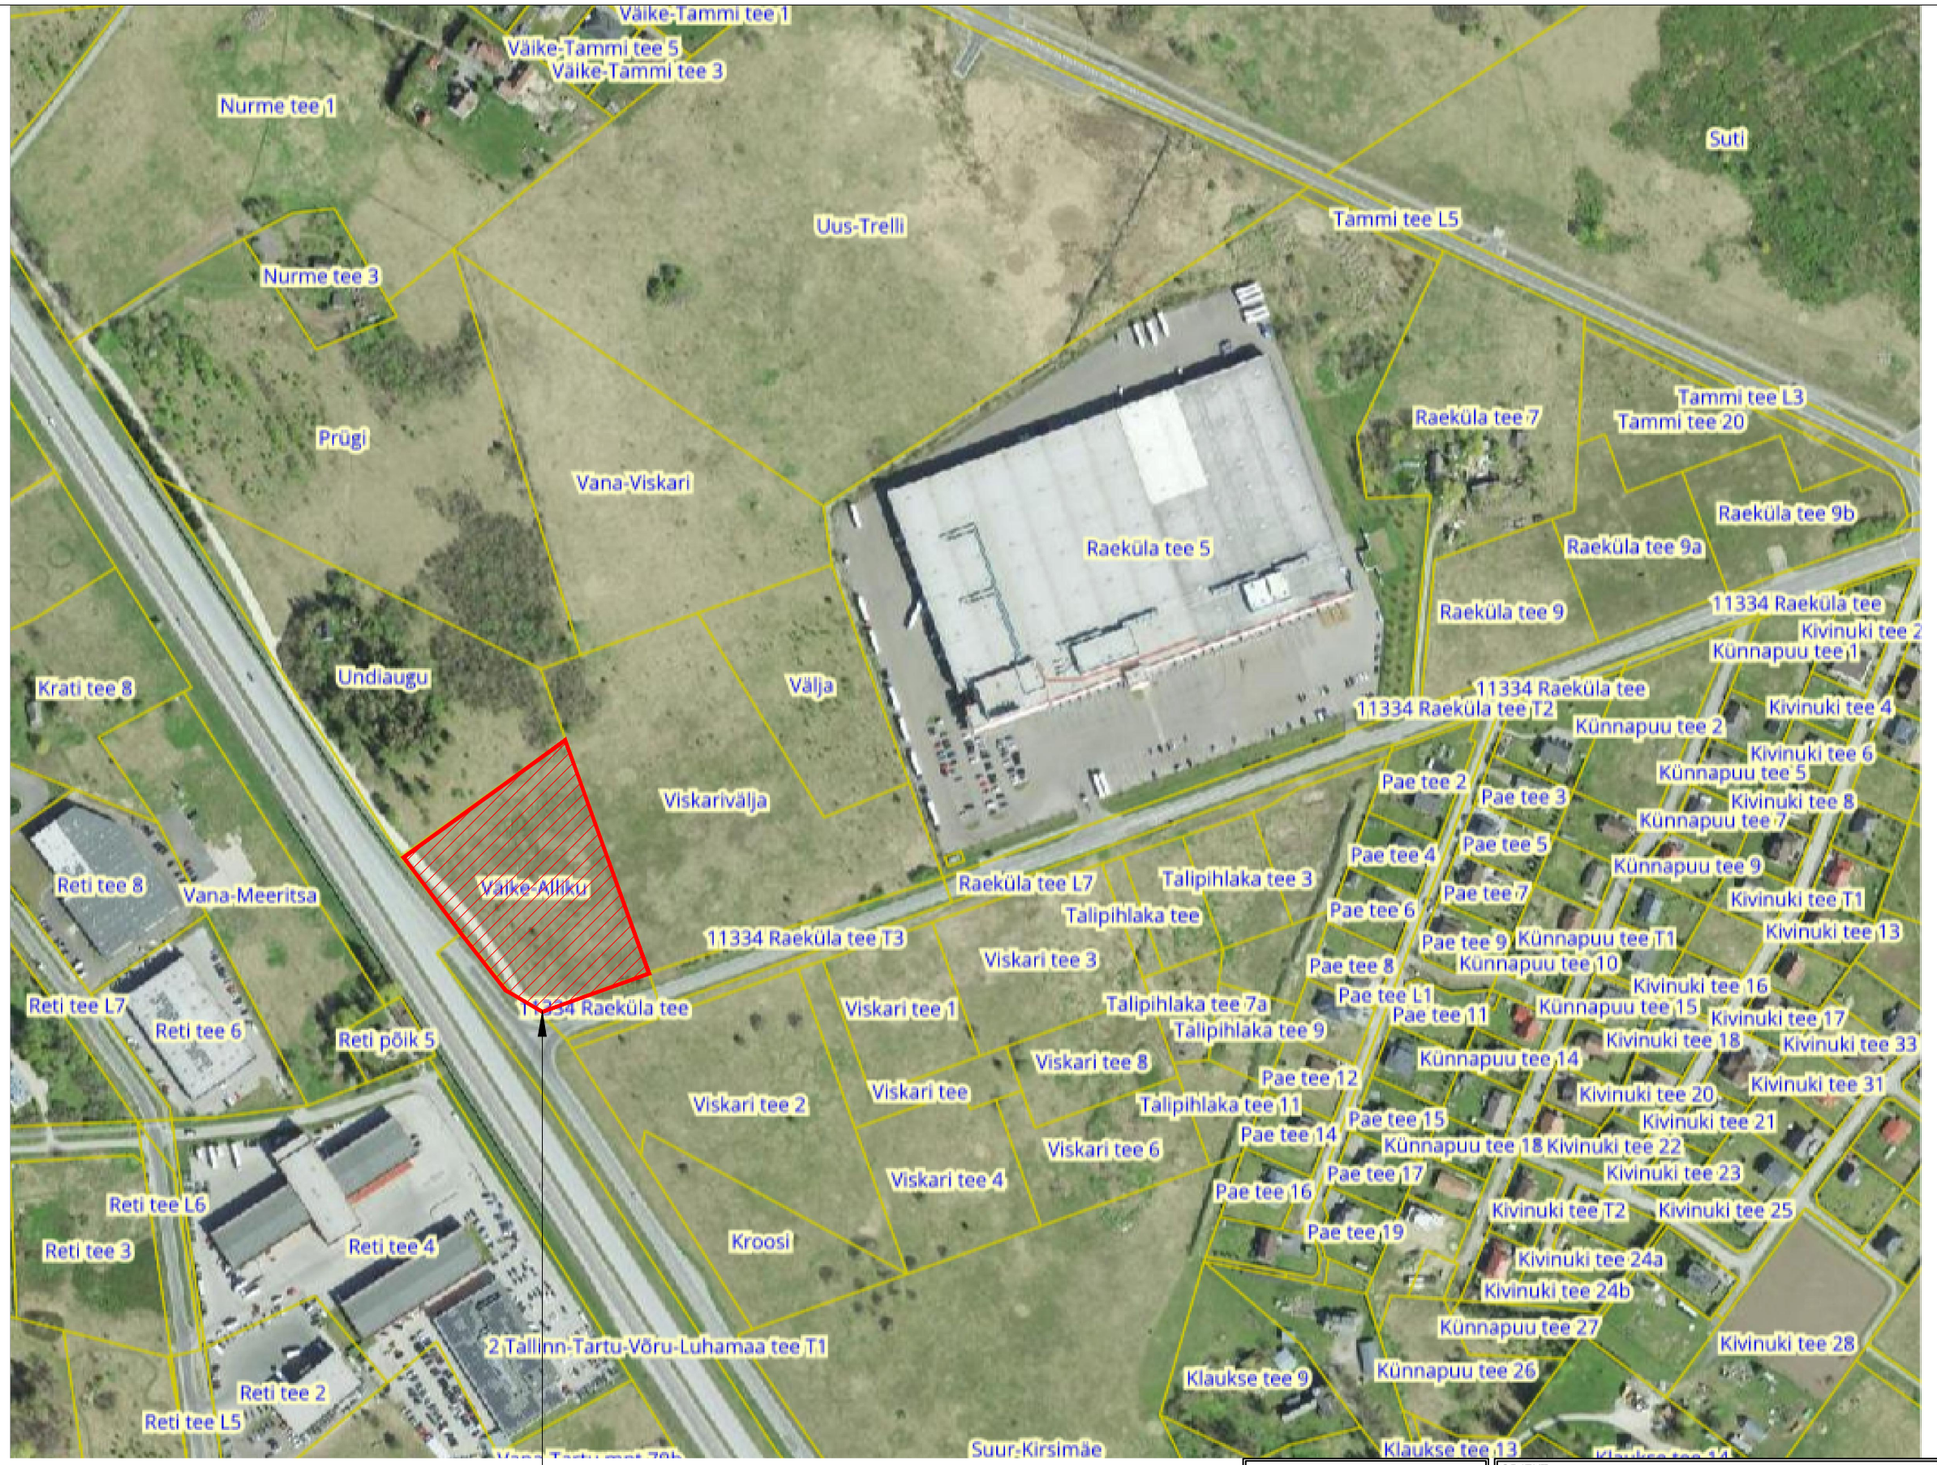

Väike-Allku , Rae küla, Rae vald -1,3 ha
65301:002:0050

OÜ R. VALK
ARHITEKTUURIBÜROO
REG. NR. 10539154
LITSENTS EE-6981
VABAÕHUMUUSEUMI TEE 2a – 9
TALLINN 13522
TEL/FAX +372 6563079
e-mail: valk.arh@gmail.com

OBJEKT:	LEPING:	TÖÖ NR:	LEHT:
HARJU MK., RAE VALD, RAE KÜLA, VÄIKE-ALLIKU KINNISTU JA LÄHIALA DETAILPLANEERING	2415	2415	DP-01
JOONIS: SITUATSIOONISKEEM	ARHITEKT:	R. VALK	
	ARHITEKT:	O. ADAMSON	
HUVITATUD ISIK: Crypto Software OÜ, esindaja Marko Posti	STAADIUM: DP	KUUPÄEV: 01.2025	MÕÕT: -