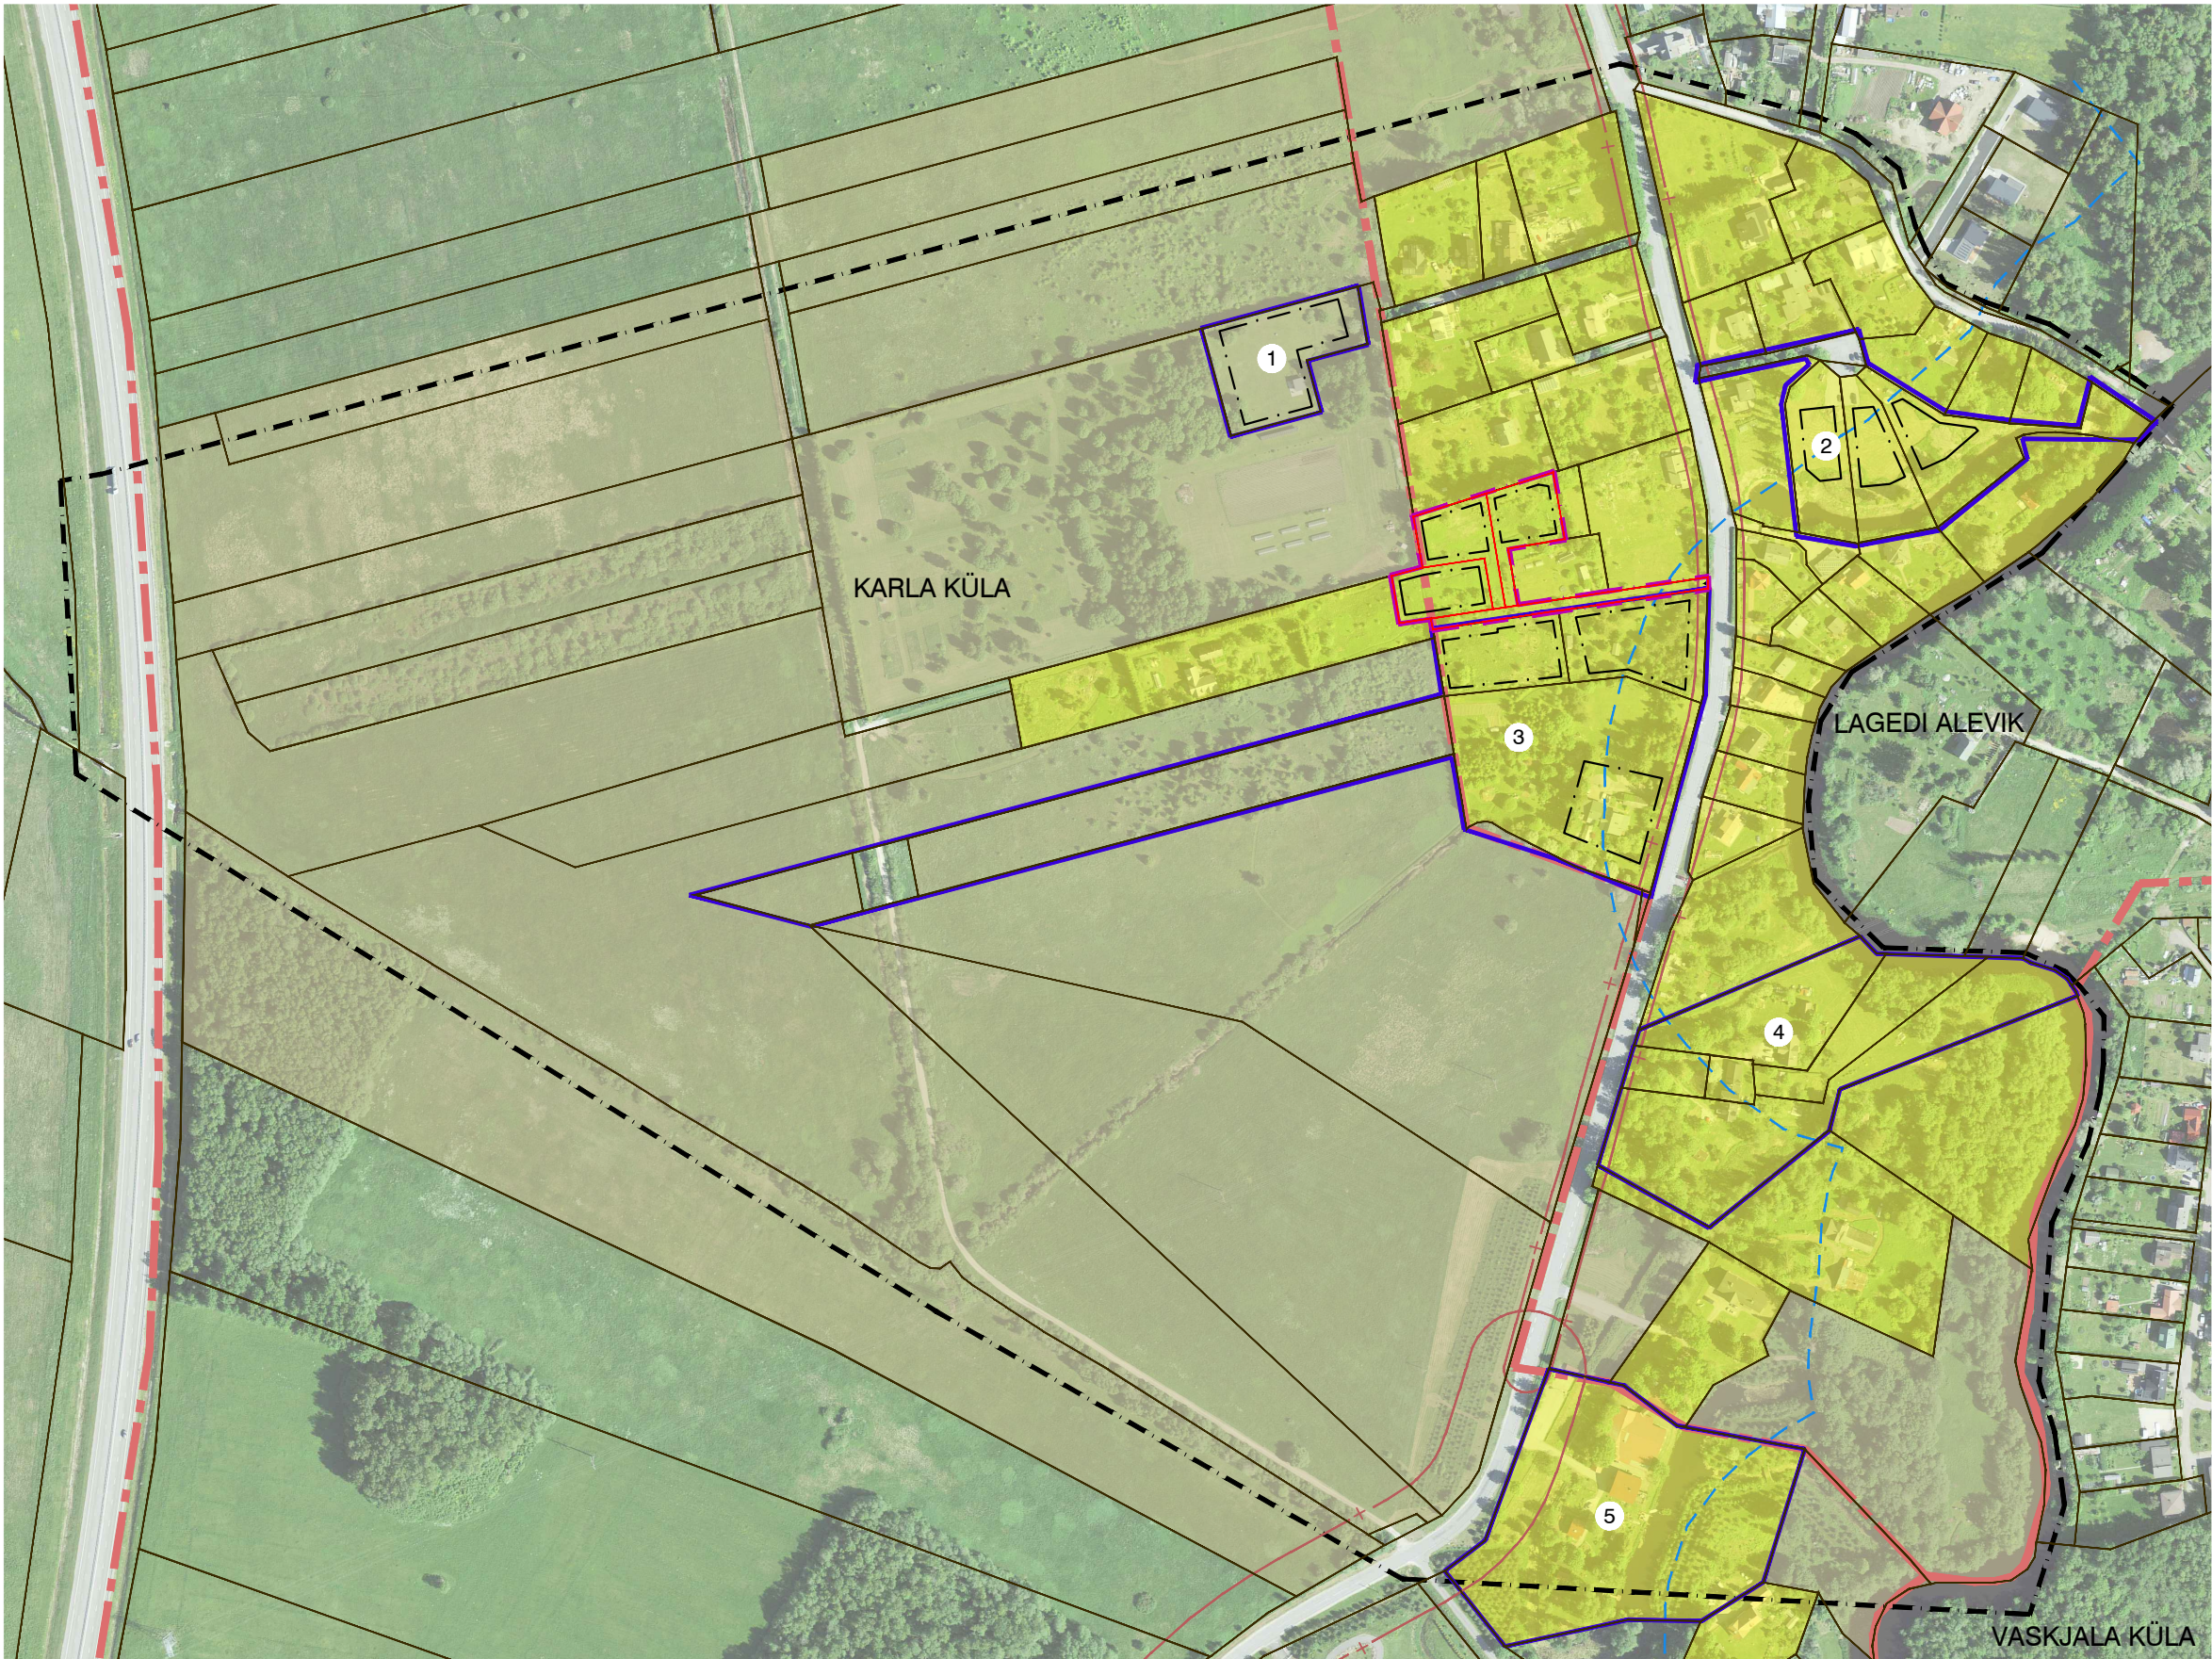


TINGMÄRGID

- KONTAKTALA PIIR
- PLANEERINGUALA PIIR
- ASUSTUSÜKSUSE PIIR
- OL.OLEV KATASTRÜKSUSE PIIR (ETAK detš. 2024)
- PLANEERITUD KRUNDI PIIR
- 2 KONTAKTALAS OLEVA DETAILPLANEERINGU PIIR JA NUMBER
- [] PLANEERITAV HOONESTUSALA (SH VAREM PLANEERITUD)
- +--- AVALIKULT KASUTATAVA TEE KAITSEVÕÖND (ETAK okt. 2024)
- KALDA PIIRANGUVÕÖND (ETAK okt. 2024)

OLEMASOLEV KATASTRÜKSUSE SIHTOTSTARVE

- ELAMUMAA
- MAATULUNDUSMAA

ALGATATUD, VASTUVÕETUD JA KEHTESTATUD DETAILPLANEERINGUD KONTAKTALAL			
Jrk. nr	Detailplaneeringu nimetus	Detailplaneeringu nr (kovID)	Staadium
1	Jaanisauna kinnistu ja lähiala detailplaneering	DP0961	kehtestatud: 11.04.2022; korraldus nr. 569
2	Mätta tn 2 maatüksuse ja lähiala detailplaneering	DP0659	kehtestatud: 07.10.2019; korraldus nr. 1240
3	Jüri tee 20 maatüksuse ja lähiala detailplaneering	DP0399	kehtestatud: 28.11.2018; korraldus nr. 1587
4	Jüri tee 49 kinnistu detailplaneering	DP0111	kehtestatud: 01.06.2003; korraldus nr. 725
5	Jüri tee 55 kinnistu detailplaneering	DP0041	kehtestatud: 19.12.2000 korraldus nr. 146

Aluskaart: Maa-amet 2024

 FerrySan OÜ Mускаadi 14 76506 Saue linn Saue vald, Harjumaa Tel. +372 522 1744 MTR reg nr: EEP002230 Maastikuarhitekt-planeerija Riiu Efert Arhitekt Janika Jürgenson (Tallinna Tehnika- ülikooli arhitektuurimagistri diplom nr MB 007012)	Huvitatud isik Ivo Ivask				
	Töö nimetus ja aadress Lagedi alevik Jüri tee 18e detailplaneering Harju maakond, Rae vald, Lagedi alevik				
	Joonise nimetus KONTAKTALA				Stadium Algatamine
	Kuupäev 21.04.2025 a.	Mõõt 1:4000	Töö nr DP 4-24	Joonis 2	Jooniseid 3