



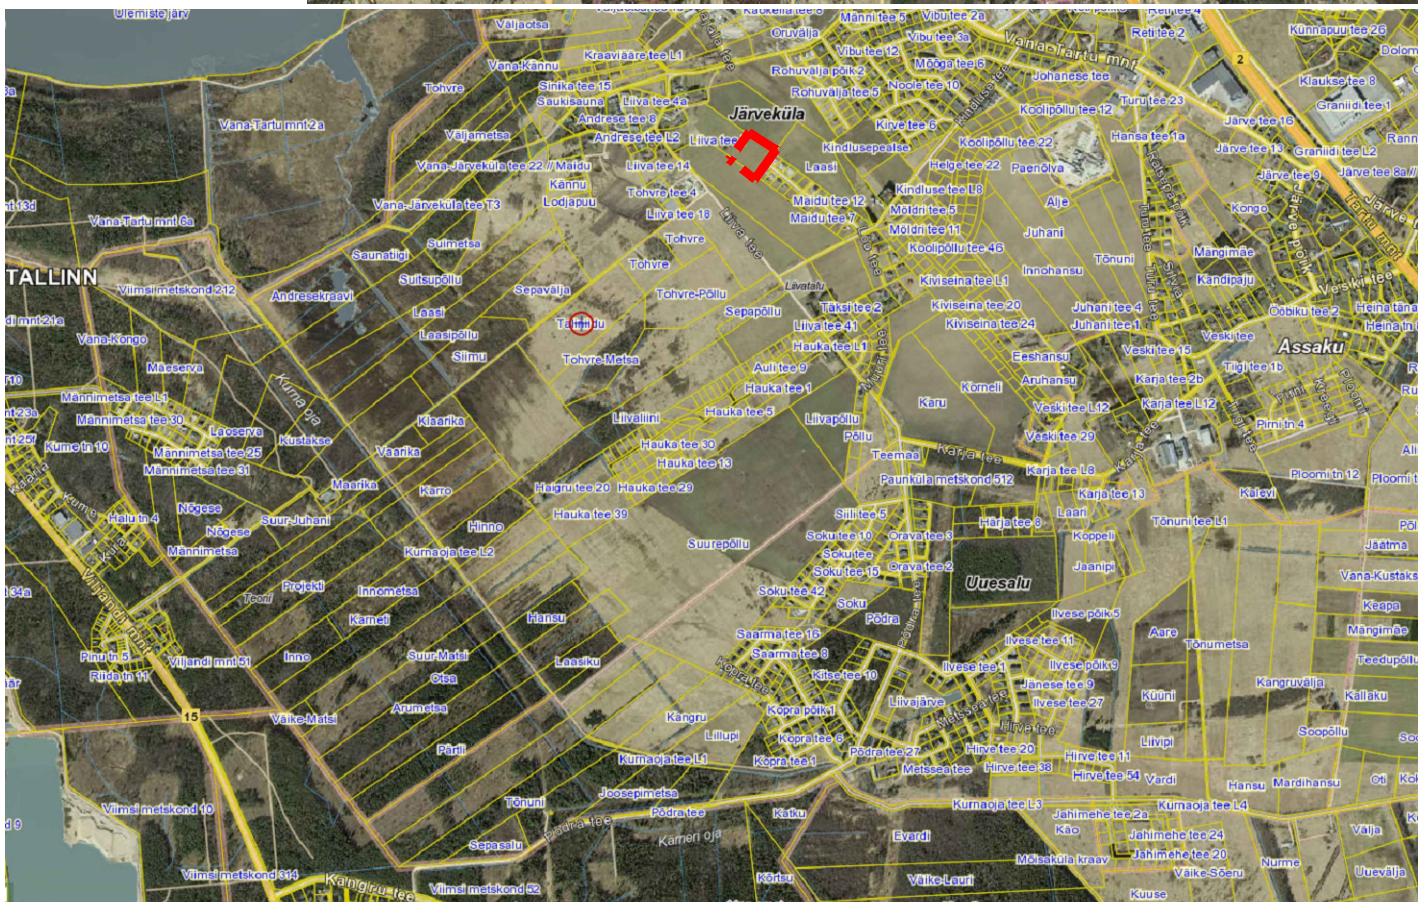

TINGMÄRGID:

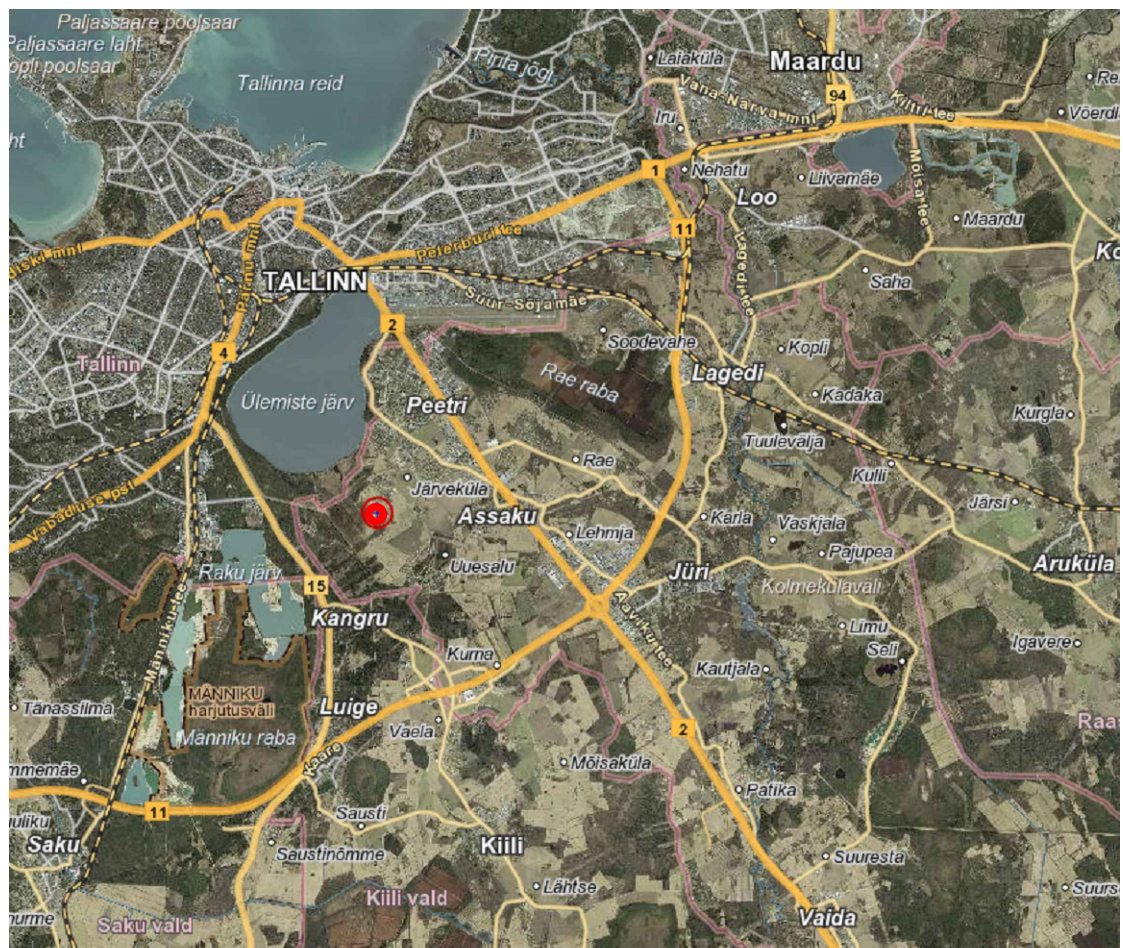

Planeeringuala



Arhitekt K. Samblik

Projektijuht A. Anton

Tehnik

RAE VALD, JÄRVEKÜLA

MAIDU TEE 25 KINNISTU JA LÄHIALA
DETAILPLANEERINGU ESKIISLAHENDUS

ASUKOHASKEEM

Töö nr 590

ESKIIS

M

06.02.2025

AS - 01