


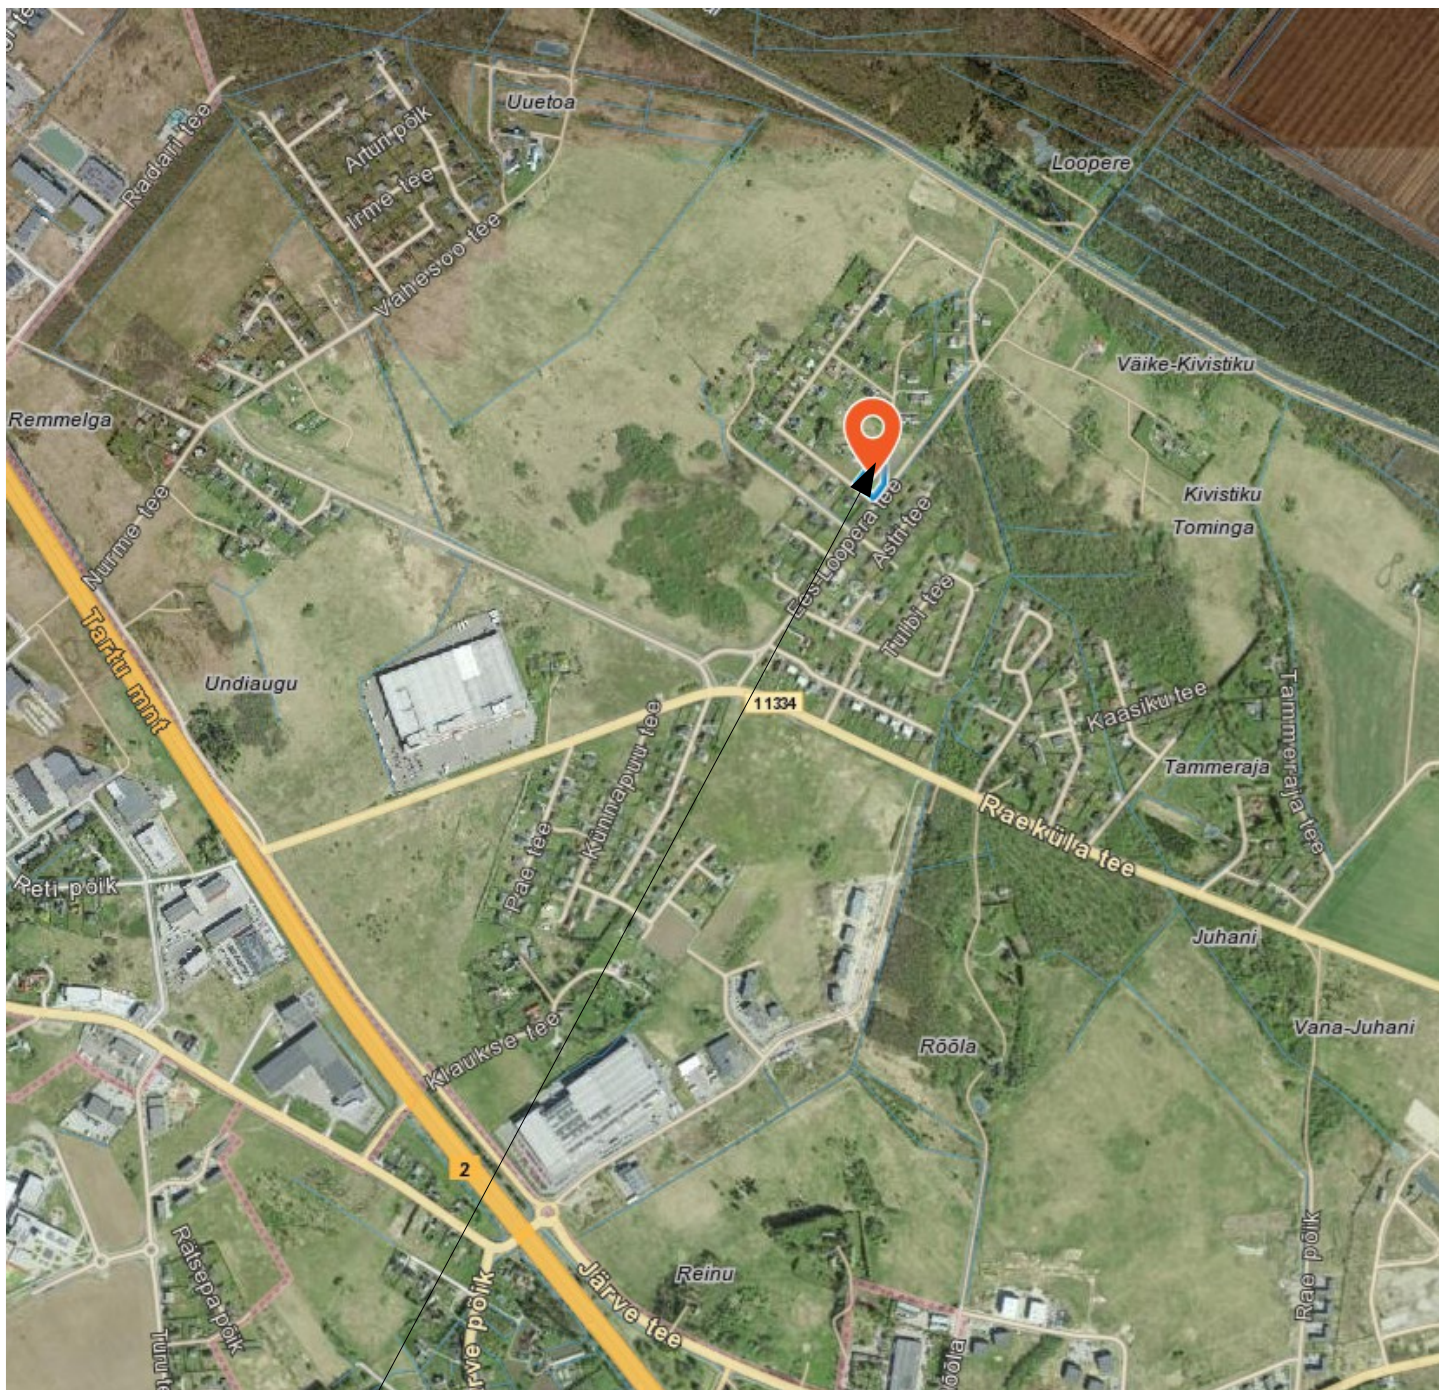

Rae küla, Loopera tee 54 asukoht

|                                                                               |   |                                                              |
|-------------------------------------------------------------------------------|---|--------------------------------------------------------------|
| <p>DP nimetus ja aadress:</p> <p>Detailplaneeringu koostamise korraldaja:</p> | <p>: <b>LOOPERA TEE 54 JA SELLE LÄHIALA<br/>DETAILPLANEERING</b></p> <p>Rae vald Rae küla Loopera tee 54</p> <p><b>RAE VALLAVALITSUS</b></p>                                   | <p>Joonis: <b>ASUKOHASKEEM</b></p> <p>Kov ID <b>1333</b></p> |
| <p>Detailpaneringu koostaja:</p> <p>Arhitekt:</p>                             | <p>Nowap Projekt OÜ reg 11352535<br/>Valgevase 11-4 Tallinn MTR EEP001025<br/><a href="mailto:tiuu@nowaprojekt.ee">tiuu@nowaprojekt.ee</a> Tel. 56454774<br/>Tiiu Lepasaar</p> | <p>Joonise nr 1</p> <p>Kuupäev 07.2026</p>                   |