


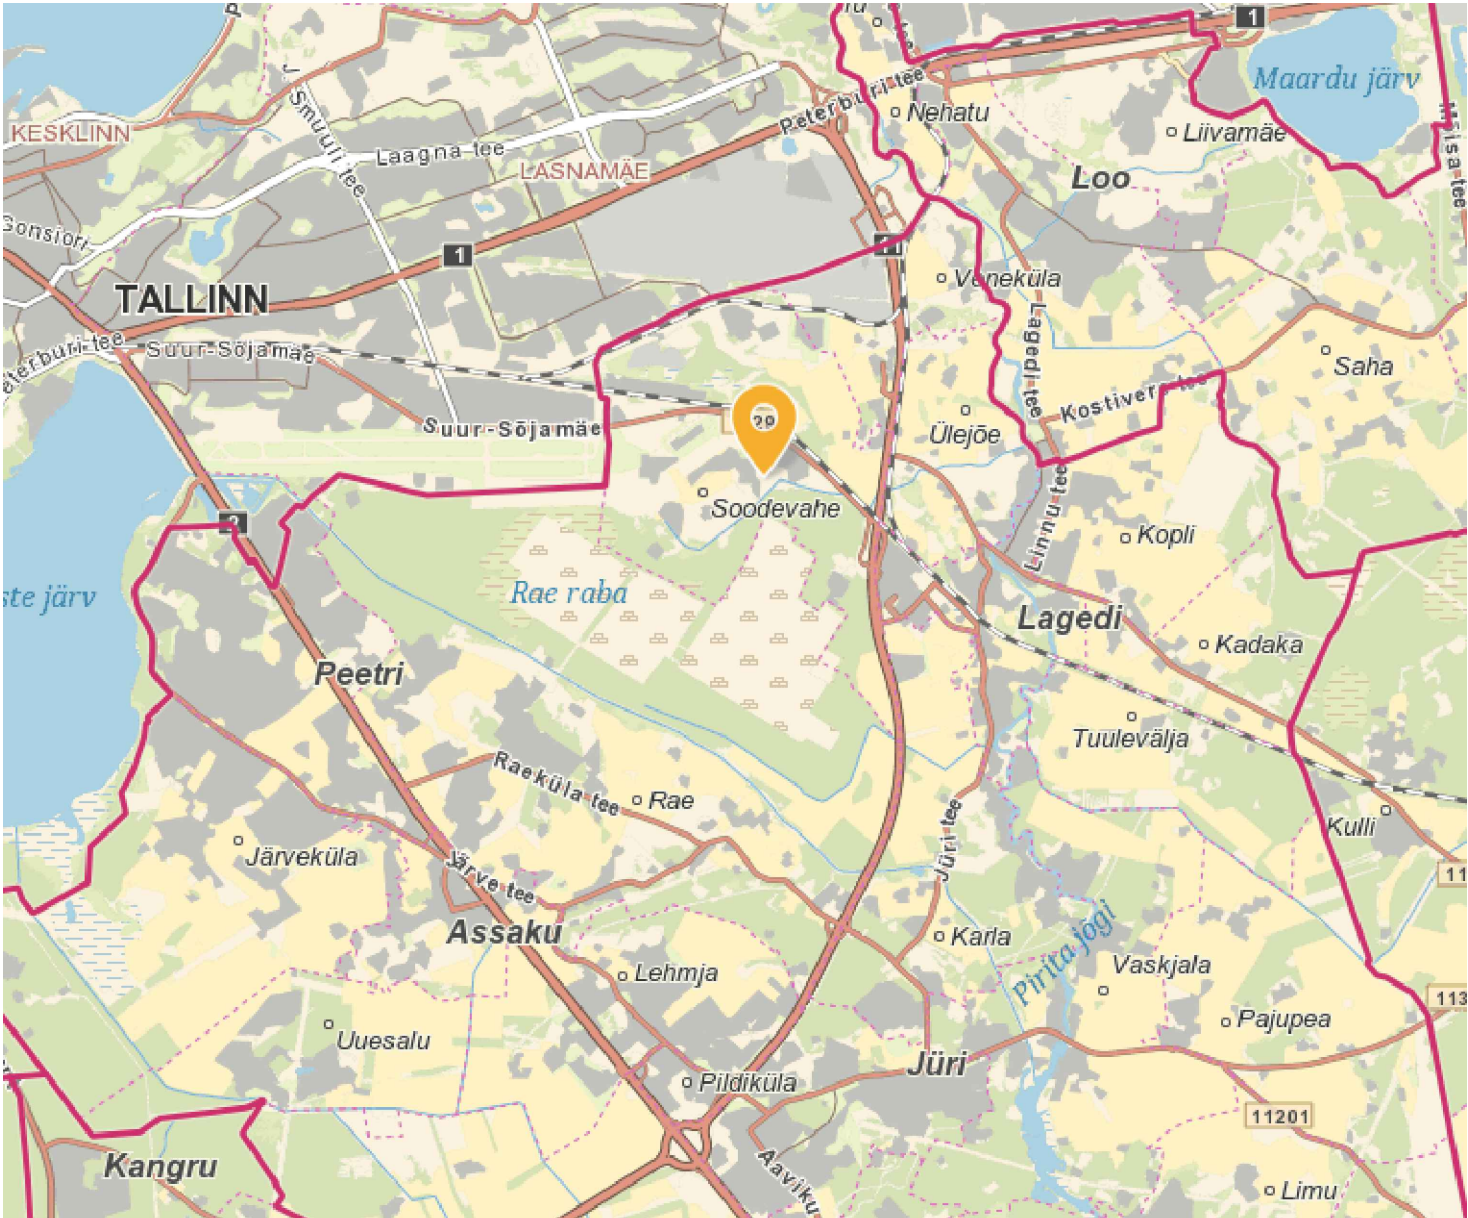

Kaart: X-GIS. Maa- ja Ruumiamet. 2025 märts

 INSENERIBÜROO URMAS NUGIN Tähe 106, 51013 Tartu, tel. 7303735, www.ibun.ee			TÖÖ NIMI					
OBJEKTI ASUKOHT			UUS-KUNGLA MAAÜKSUSE DETAILPLANEERING					
HARJUMAA RAE VALD, SOODEVAHE KÜLA			JOONISE NIMI		TÖÖ NUMBER	STAADIUM		
KOOSTAS		K. TUUL			(.bdoc)	2025010	Eskiis	
						TÄHIS	VERSION	JOONIS
					DP-5-01	v01	1/1	
KONTROLLIS		K.HABICHT	(.bdoc)	TELLIJA	RAE VALLAVALITSUS	MÕÕTKAVA	FORMAAT	KUUPÄEV
				Huvitatud isik: EKL T OÜ		M 1:500	A1	17.03.2025