


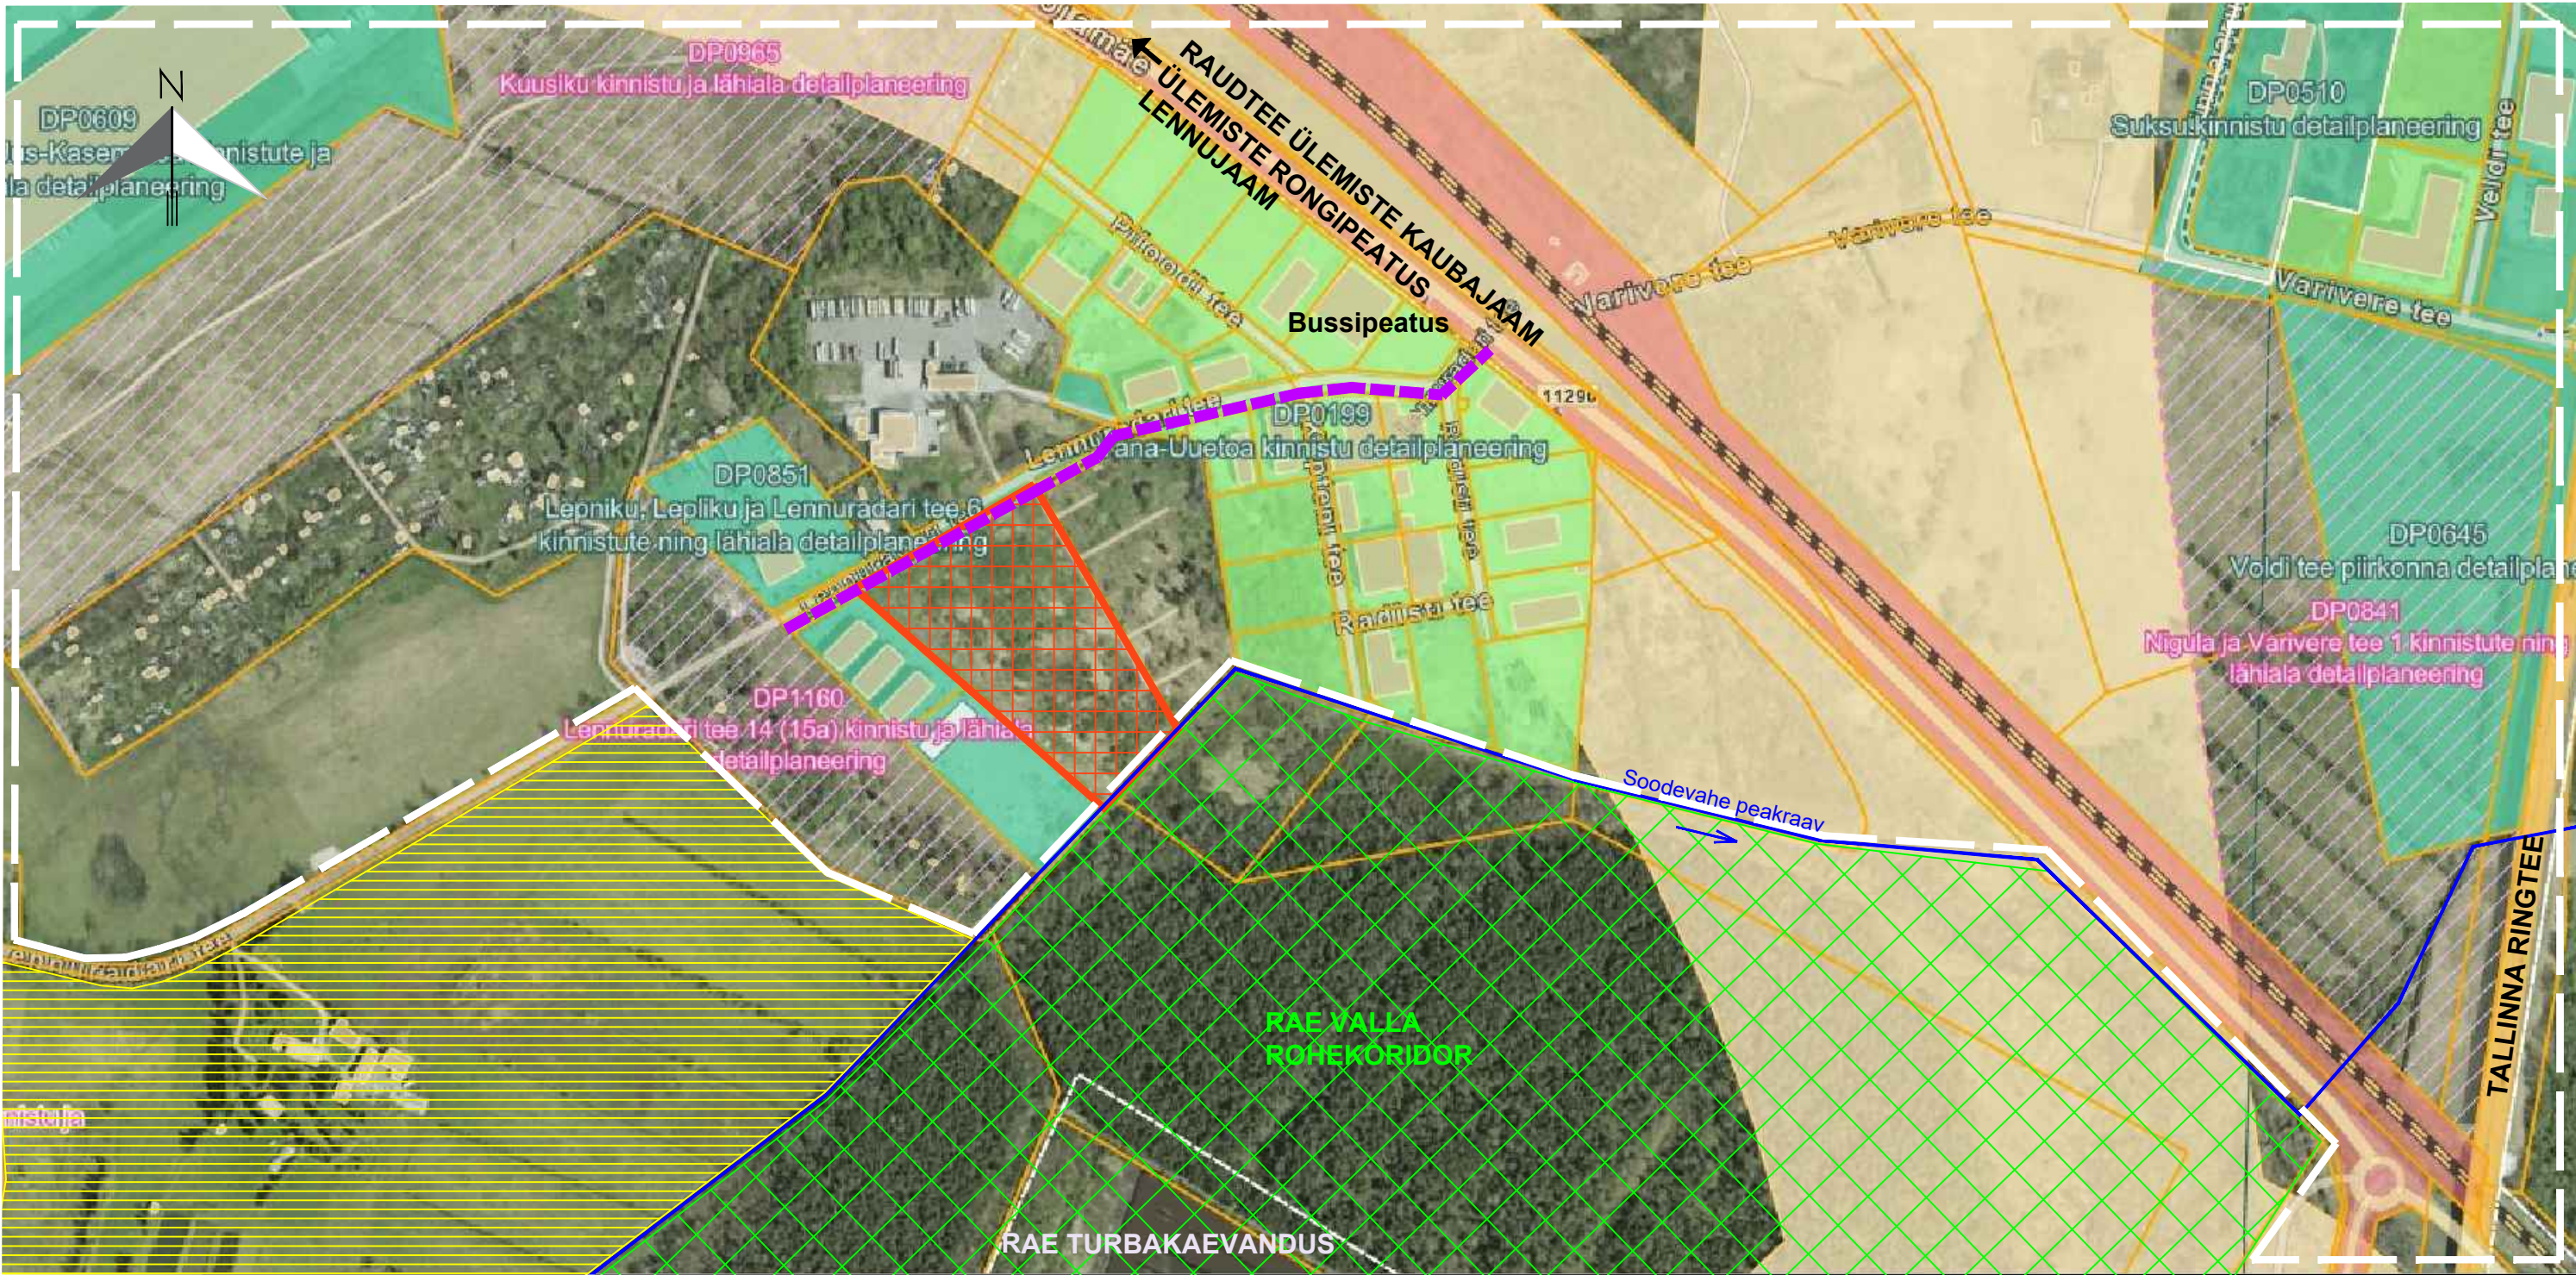

LEGEND:

- PLANEERINGUALA
- PÕLD, LOODUSLIK ROHUMAA, ELAMU ÕU
- VALLA ROHESTRUKTUUR
- RAIL BALTIC TRASSIKORIDOR
- OLEMASOLEV RAUDTEE, RAUDTEEMAA
- OLEMASOLEV TALLINNA RINGTEE
- OLEMASOLEV KERGLIIKLUSTEE
- PERSPEKTIIVSE ÄRI- JA TOOTMISPIIRKONNA PIIR (Rae valla üldplaneeringust tulenev)

**ÜMBERKAUDSEL ÄRI- JA TOOTMISALAL KEHTESTATUD JA MENETLETAVAD
DETAILPLANEERINGUD**

- Kehtestatud
- Osaliselt kehtetu
- Taotlus
- Algatatud
- Vastu võetud

 Insearibüroo Umas Nugin Tähe 106, 51013 Tartu, tel. 7303735, www.ibun.ee			TÖÖ NIMI RAE VALLAS SOODEVAHE KÜLAS UUS-KUNGLA MAAÜKSUSE DETAILPLANEERING		
OBJEKTI ASUKOHT HARJUMAA RAE VALD, SOODEVAHE KÜLA			JOONISE NIMI KONTAKTVÕONDI ANALÜÜS		TÖÖ NUMBER 2025010
KOOSTAS	K. TUUL	(.bdoc)			STADIUM Eskiis
KONTROLLIS	K.HABICHT	(.bdoc)			JONIS 1/1
			TELLIJA Huvitatud isik: EKL OÜ EKL OÜ		MOOTKAVA -
					FORMAAT A3
					KUUPÄEV 13.03.2025