


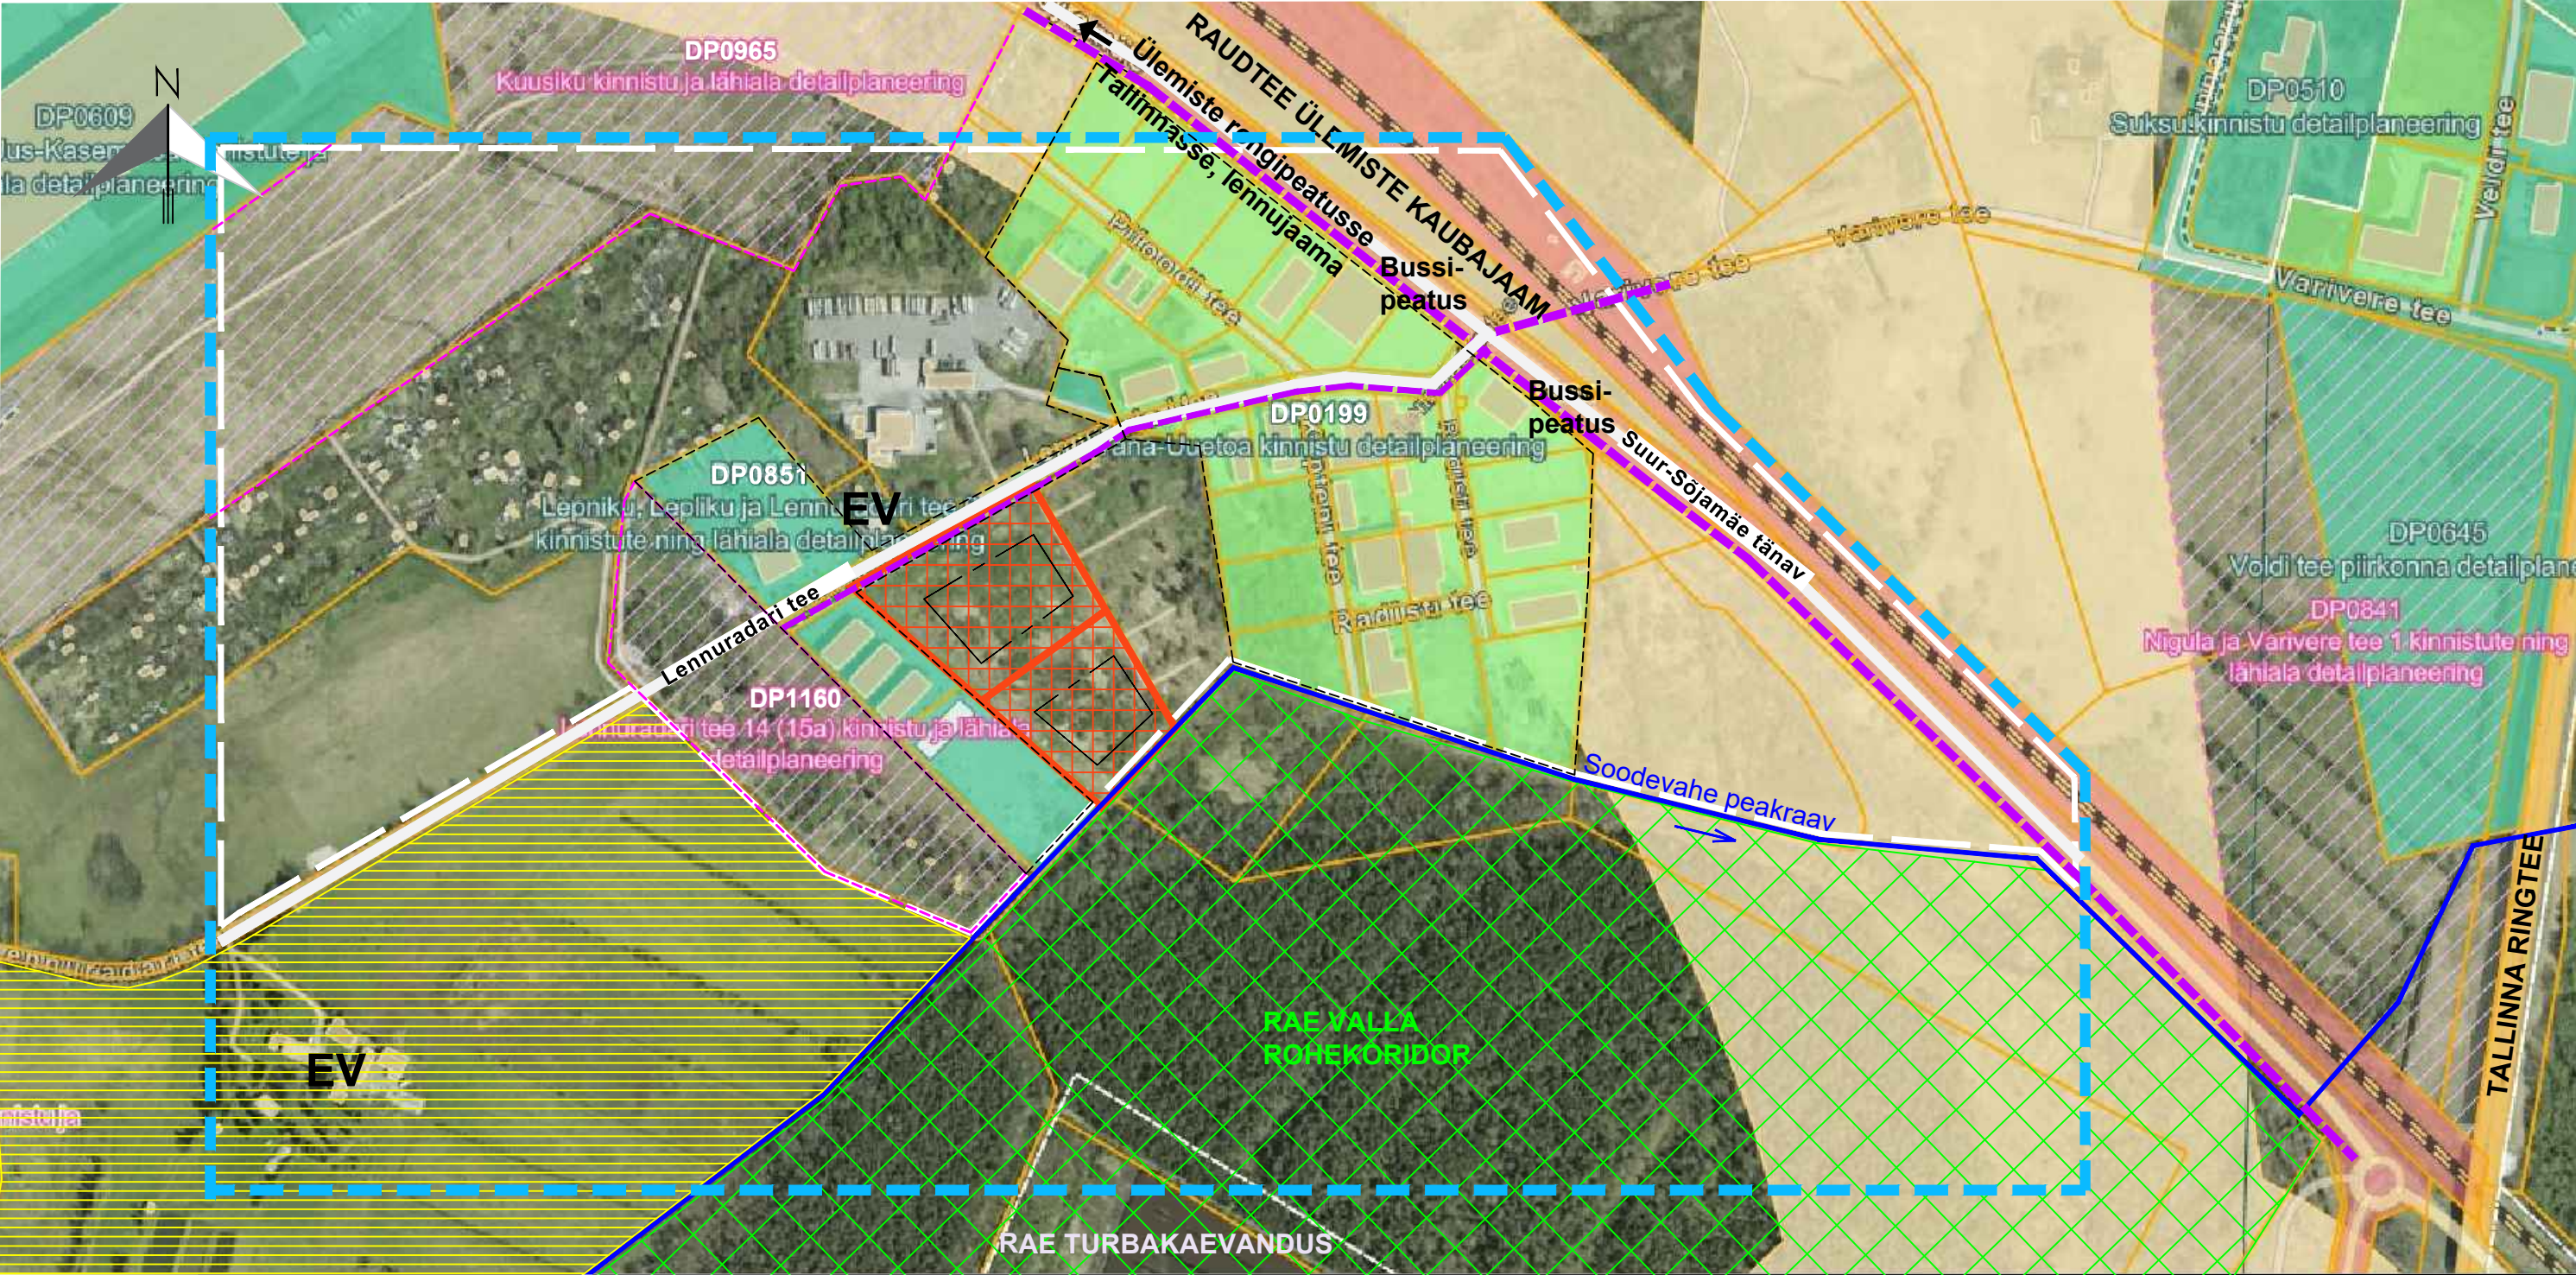

LEGEND

JUHTOTSTARBED JA MUU MAAKASUTUS
VASTAVALT RAE VALLA ÜLDPLANEERINGULE:

- PÖLLUMAJANDUSMAA (s.h põld, looduslik rohumaa)
- METSAMAJANDUSMAA (s.h.valla rohestruktuur)
- RAIL BALTIC TRASSIKORIDOR
- OLEMASOLEV RAUDTEE, RAUDTEEMAA
- OLEMASOLEV TALLINNA RINGTEE
- KERGLIIKLUSTEE
- TOOTMIS- JA ÄRIMAA
- ELAMUMAA (ümbritseva õuega)

Kontaktvööndis kehtestatud detailplaneeringud seisuga 19.03.2026:

- Soodevahe küla Lepniku, Lepliku ja Lennuradari tee 6 kinnistute ning lähiala detailplaneering (DP0851)
- Soodevahe küla Vana-Uuetoa kinnistu detailplaneering, kehtiv osaliselt (DP0199)

Menetluses algatatud detailplaneeringud seisuga 19.03.2026:

- Soodevahe küla Lennuradari tee 14 (15a) kinnistu ja lähiala detailplaneering (DP1160)
- Soodevahe küla Kuusiku kinnistu ja lähiala detailplaneering (DP0965)

- KEHTIV DETAILPLANEERING
- OSALISELT KEHTIV DETAILPLANEERING
- MENETLUSES/ALGATATUD DETAILPLANEERING (planeeringu nimetus joonisel roosa varjutusega)
- PLANEERINGUKOHANE UUS HOONE

- KONTAKTVÖÖNDI PIIR
- PLANEERINGUALA

 Inženieribüroo URMAS NUGIN Tähe 106, 51013 Tartu, tel. 7303735, www.ibun.ee			TÖÖ NIMI RAE VALLA SOODEVAHE KÜLA UUS-KUNGLA KINNISTU JA LÄHIALA DETAILPLANEERING		
OBJEKTI ASUKOHT HARJUMAA RAE VALD, SOODEVAHE KÜLA			JOONISE NIMI KONTAKTVÖÖNDI ANALÜÜS		STAADIUM DP
KOOSTAS	K. TUUL	(.bdoc)	TÄHIS DP-5-02	VERSION v02	JOONIS 2/2
KONTROLLIS	K.HABICHT	(.bdoc)			
Korraldaja: RAE VALLAVALITSUS Huvitatud isik: EKLt OÜ			MOÕTKAVA -	FORMAAT A3	KUUPÄEV 18.05.2026