


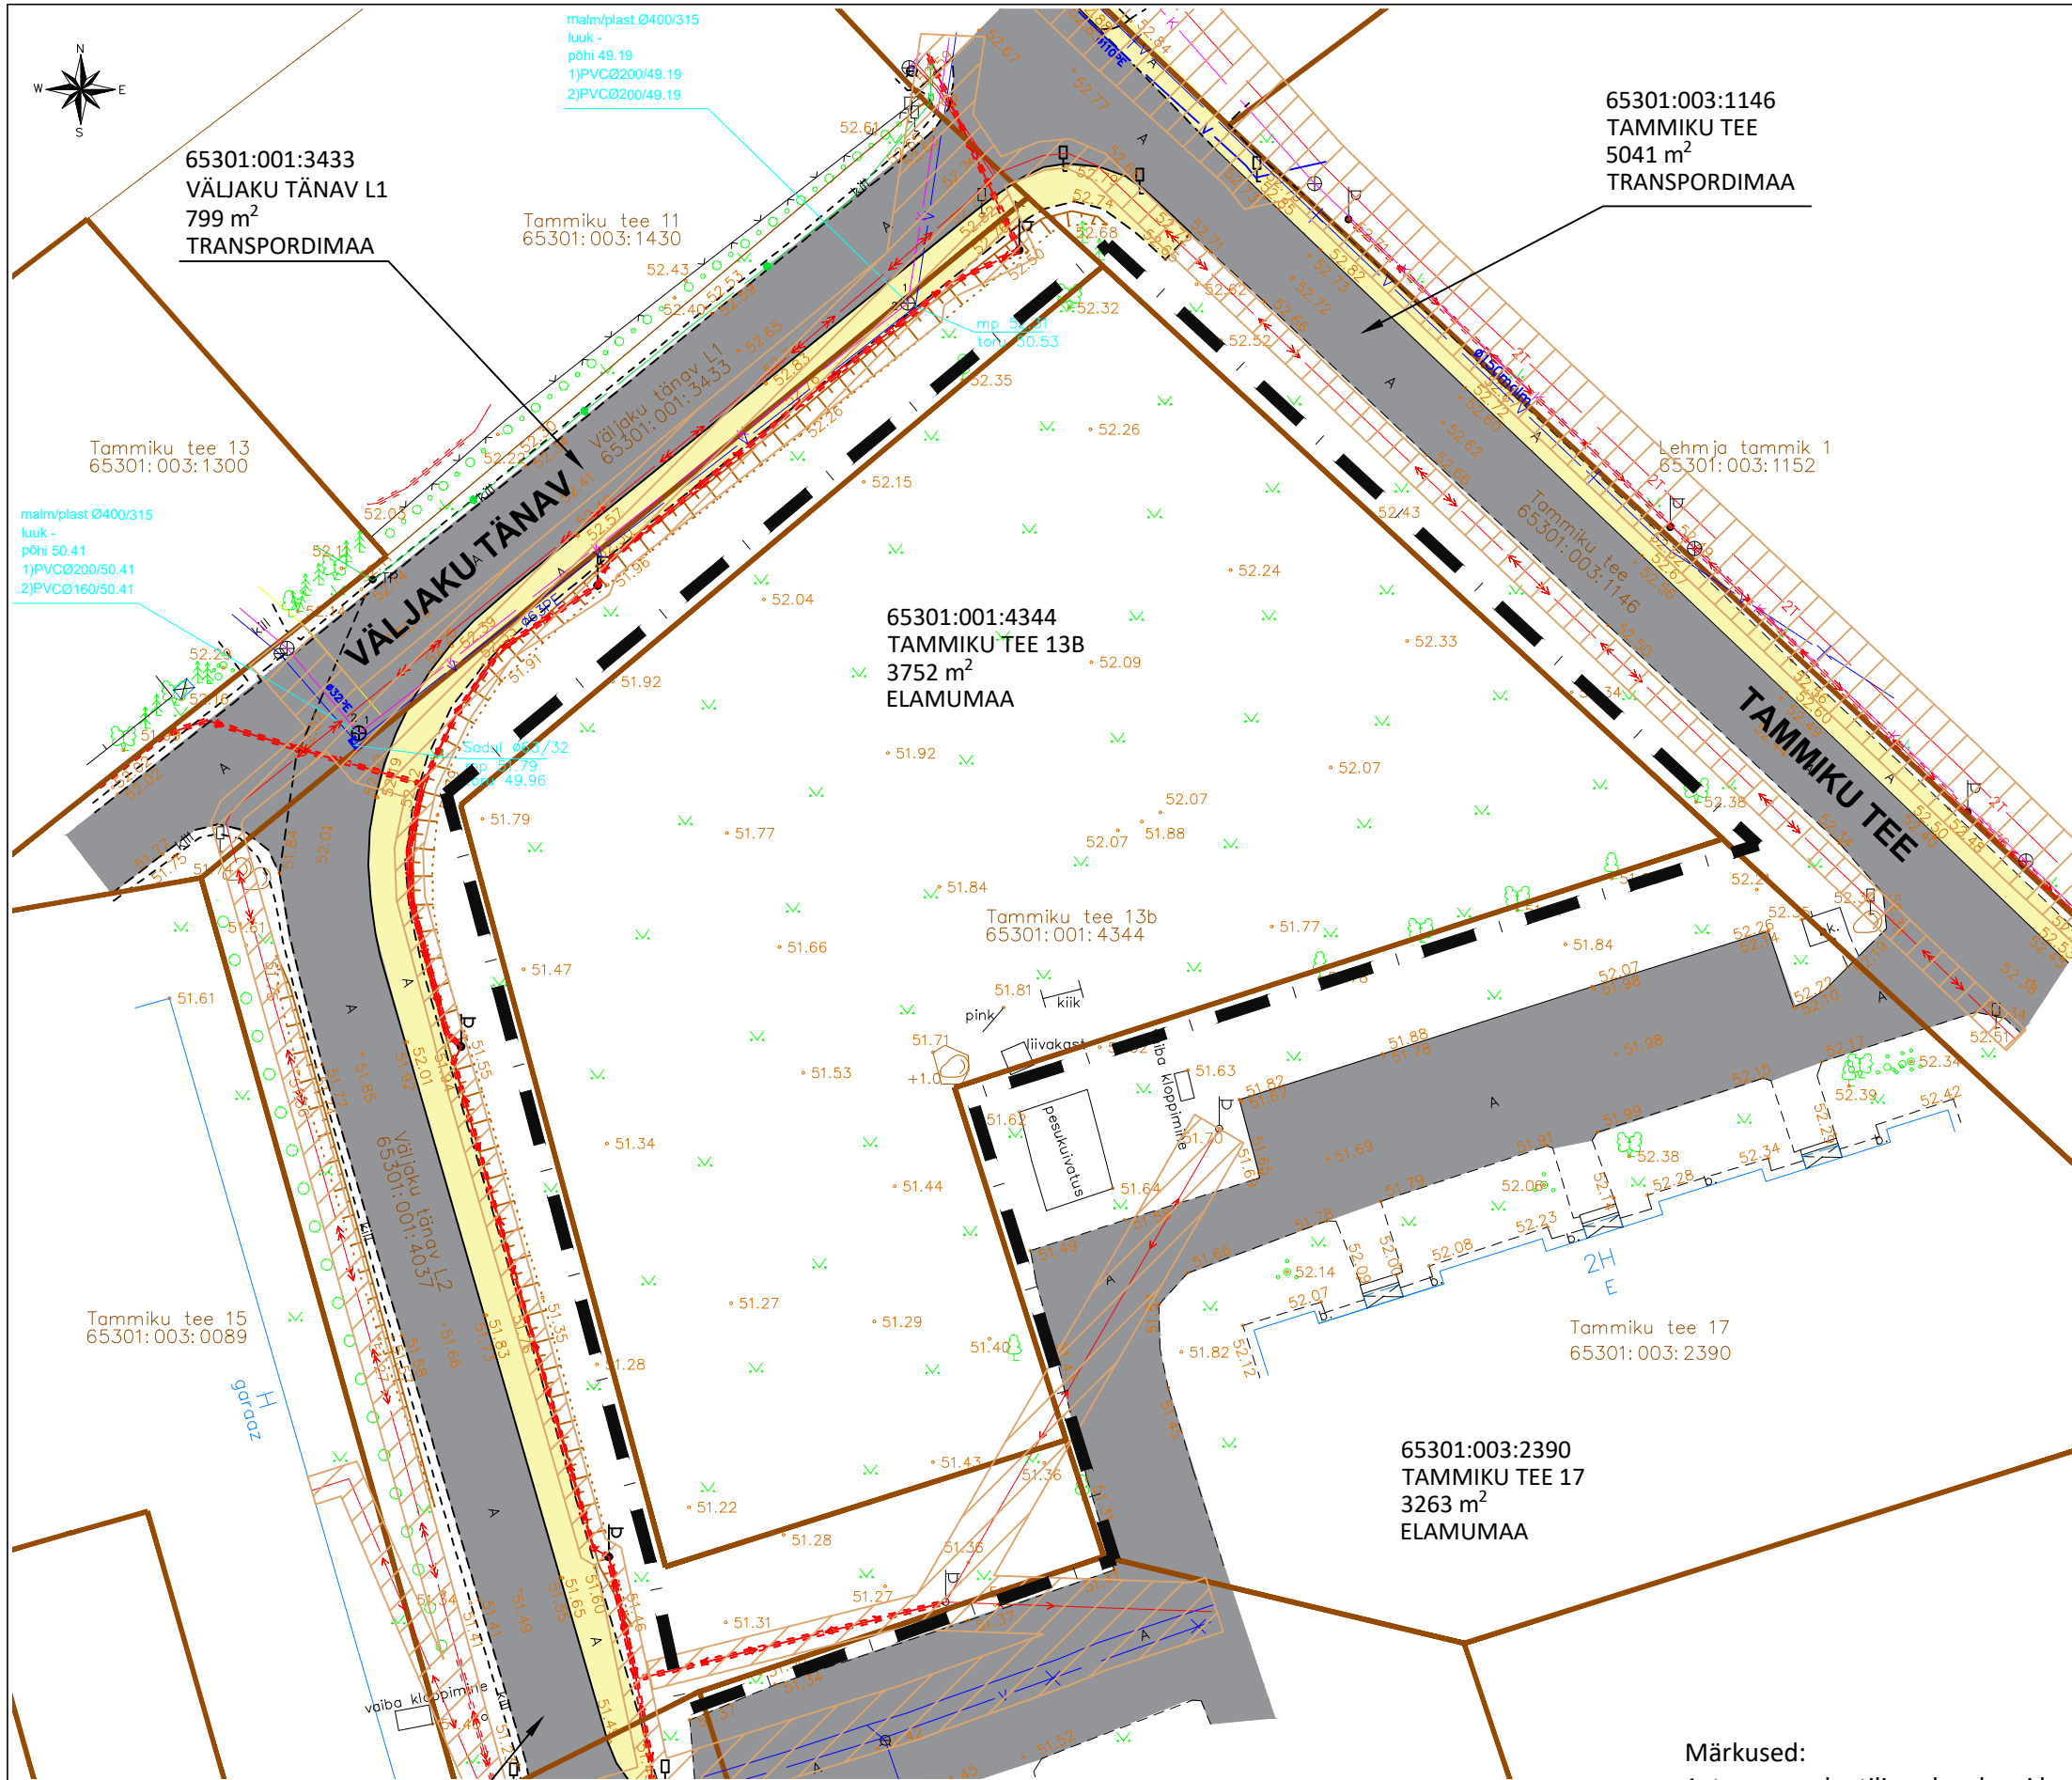

- TINGMÄRGID**
- PLANEERINGUALA PIIR
 - OLEMASOLEVA KINNISTU PIIR
 - OLEMASOLEV AUTOLIIKLUSE ALA
 - OLEMASOLEV KERGLIIKLUSTEE
 - OLEMASOLEV HOONE
 - OLEMASOLEV LEHTPUU
 - TEHNOVÕRGU KAITSEVÕÖND
- OLEMASOLEVAD TEHNORAJATISED**
- KESKPINGE MAAKAABEL
 - MADALPINGE MAAKAABEL
 - MADALPINGE ÕHULIIN
 - SIDEKAABEL
 - VEETORUSTIK
 - REOVEE KANALISATSIOONITORUSTIK

Märkused:
1. topo-geodeetilise alusplaani koostas Geoalus OÜ 23.12.2024, töö nr 24-G594
(kõrgused EH-2000 Amsterdami süsteemis, koordinaadid L-EST 97 süsteemis).



Planeeringu koostamise korraldaja	Rae Vallavalitsus	RAE VALD, JÜRI ALEVIK	Töö nr 620
Planeerija	Optimal Projekt OÜ	TAMMIKU TEE 13b KINNISTU JA LÄHIALA	ESKIIS
Arhitekt	I. Punger	DETAILPLANEERING	M 1:500
Projektijuht	A. Anton		20.06.2025
Tehnik	K. Kuus	TUGIPLAAN	AS-03