


TINGMÄRGID

	PLANEERINGUALA PIIR		HALJASTUSLIKU OBJEKTI NUMBER	
	OLEMASOLEVA KINNISTU PIIR		II VÄÄRTUSKLASSI HALJASTUS	
	PLANEERITUD KRUNDI PIIR		III VÄÄRTUSKLASSI HALJASTUS	
	OLEMASOLEV AUTOLIIKLUSE ALA		IV VÄÄRTUSKLASSI HALJASTUS	
	PLANEERITUD PARKLA		V VÄÄRTUSKLASSI HALJASTUS	
	OLEMASOLEV JALGRATTA- JA JALGTEE		LIKVIDEERITAV PUU	
	PLANEERITUD JALGRATTA- JA JALGTEE		OLEMASOLEVAD TEHNORAJATISED	
	PLANEERITUD AVALIKUD PARKIMISKOHAD TÄNAVA MAA-ALAL TAMMIKU TEE KINNISTUL 7 KOHTA; VÄLJAKU TÄNAV L2 6 KOHTA		←→ KESKPINGE MAAKAABEL	
	PLANEERITUD MAAPEALNE HOONESTUSALA		←→ MADALPINGE MAAKAABEL	
	PLANEERITUD MAA-ALUNE HOONESTUSALA		←→ MADALPINGE ÕHULIIN	
	PLANEERITUD HOONE 4-KORRUSELINE / 3-KORRUSELINE / 1-KORRUSELINE VÕIMALIK HOONE MAHT		←-2T-→ SIDEKAABEL	
	JUURDEPÄÄS KRUNDILE		←-V-→ VEETORUSTIK	
	JUURDEPÄÄS HOONESSE		←-K-→ REOVEE KANALISATSIOONITORUSTIK	
	MÄNGUVÄLJAKU VÕIMALIK ASUKOHT			TULETÕRJE VEEVÕTU HÜDRANT
	OLEMASOLEV LEHTPUU		PLANEERITAVAD TEHNORAJATISED	
	PLANEERITUD KÕRG-/MADALHALJASTUSE VÕIMALIK ASUKOHT		—V1— VEETRASS	
	VÄLJÕUSAALI VMS VÕIMALIK ASUKOHT		—K1— REOVEE KANALISATSIOONITRASS	
	KERGLIIKURITE PARKIMISALA VÕIMALIK ASUKOHT		—2T— KAUGKÜTTE TRASS	
	JALGRATTAPARKLA VÕIMALIK ASUKOHT (LÜHIJALINE PARKIMINE)		—S1— SIDEKAABEL	
	TEHNOVÕRGU KAITSEVÕÖND		—W1— ELEKTRIVÕRGU MAAKAABEL	
	KINNISMÄLESTISE KAITSEVÕÖND (OHVRIKOHT LEHMJA TAMMIK JA MUISTSED PÕLLUD)			ELEKTRIVÕRGU LIITUMISKILP
	JUURDEPÄÄSU SERVITUUT POS NR 2 KASUKS			MUDA-ÕLIPÜÜDUR
	PLANEERITUD IMBALA VÕIMALIK ASUKOHT			
	TEHNOVÕRGU SERVITUUDI VAJADUS			
	JÄÄMEMAJA/-MAHUTE VÕIMALIK ASUKOHT			
	PLANEERITUD ÜLEKÄIGURADA			

	PÕHIHOONE / ABIHOONE
	PLANEERITUD PARKIMISKOHTADE ARV ÕUES
	PLANEERITUD PARKIMISKOHTADE ARV HOONES
	MOODUSTATAVA KRUNDI POSITSIOONI NUMBER

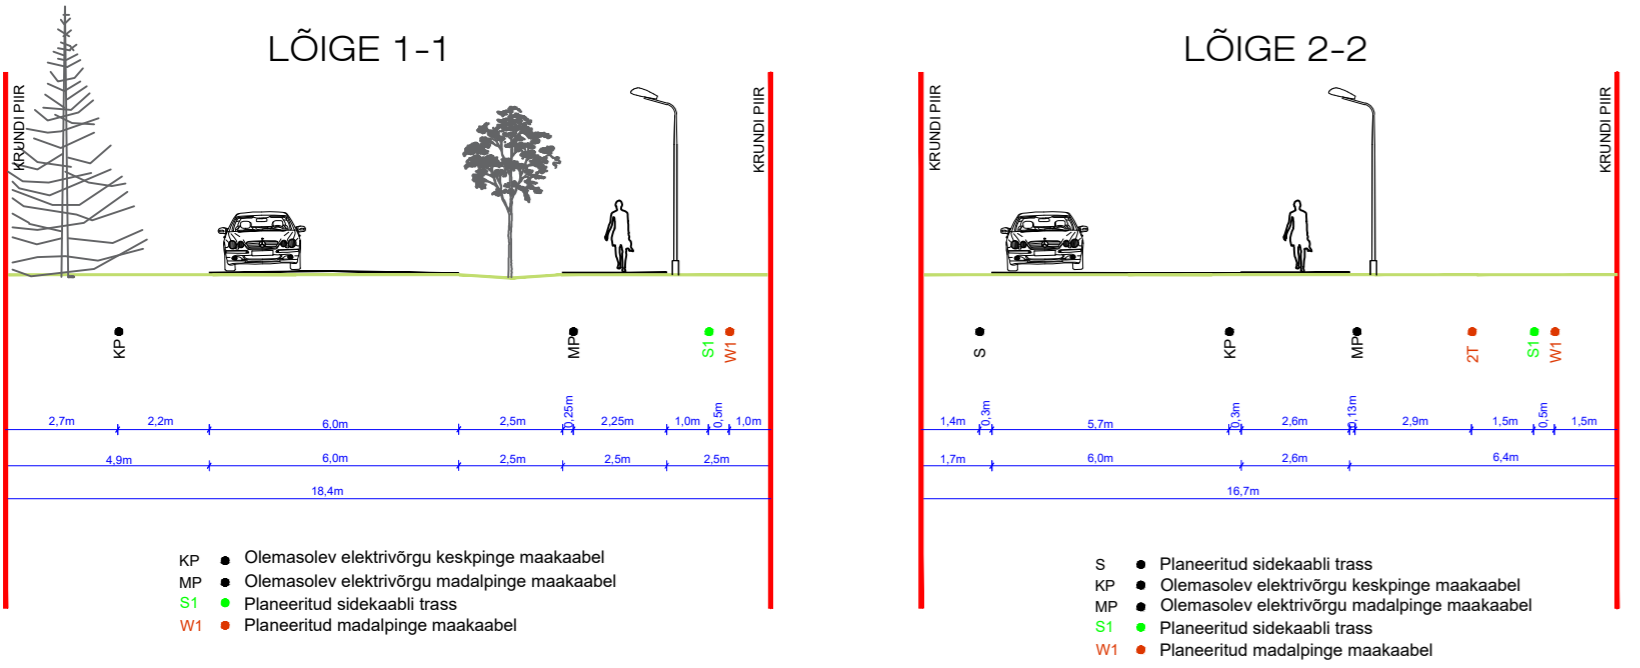

KRUNDI KASUTAMISE SIHTOTSTARBE LEPPEMÄRGID

EK Kortrelamu maa

VIIDETEL KASUTATUD LÜHENDID:

POS Krundi positsiooni number
 LP Liitumispunkt
 V1 Veetrass
 K1 Isevolne reovee kanalisatsioonitrass
 W1 Madalpinge maakaabel
 S1 Sidekaabel
 2T Kaugkütte trass
 TVV Tuletõrje veevõtu

Märkused:

- topo-geodeetilise alusplani koostas Geoalus OÜ 23.12.2024, töö nr 24-G594 (kõrgused EH-2000 Amsterdami süsteemis, koordinaadid L-EST 97 süsteemis);
- Tammiku tee 13b haljastuse hinnangu koostas OÜ Visioon Haljastus 04.12.2025, töö nr 673/2025;
- planeeringulahenduses kruntidel näidatud hoonete paiknemine, parklate asukohad, sissepääsud ja tehnoõrgud on esialgsed ja täpsustatakse ehitusprojektide staadiumis.

	Planeeringu koostamise	Rae Vallavalitsus	RAE VALD, JÜRI ALEVIK	Töö nr 620
	Planeerija	Optimal Projekt OÜ	TAMMIKU TEE 13b KINNISTU JA LÄHIALA	DP
	Arhitekt	I. Pungar	DETAILPLANEERING	M 1:500
	Projektijuht	A. Anton		16.02.2026
	Tehnik	K. Kuus	TEHNOVÕRKUDE KOONDPLAAN	AS-05