
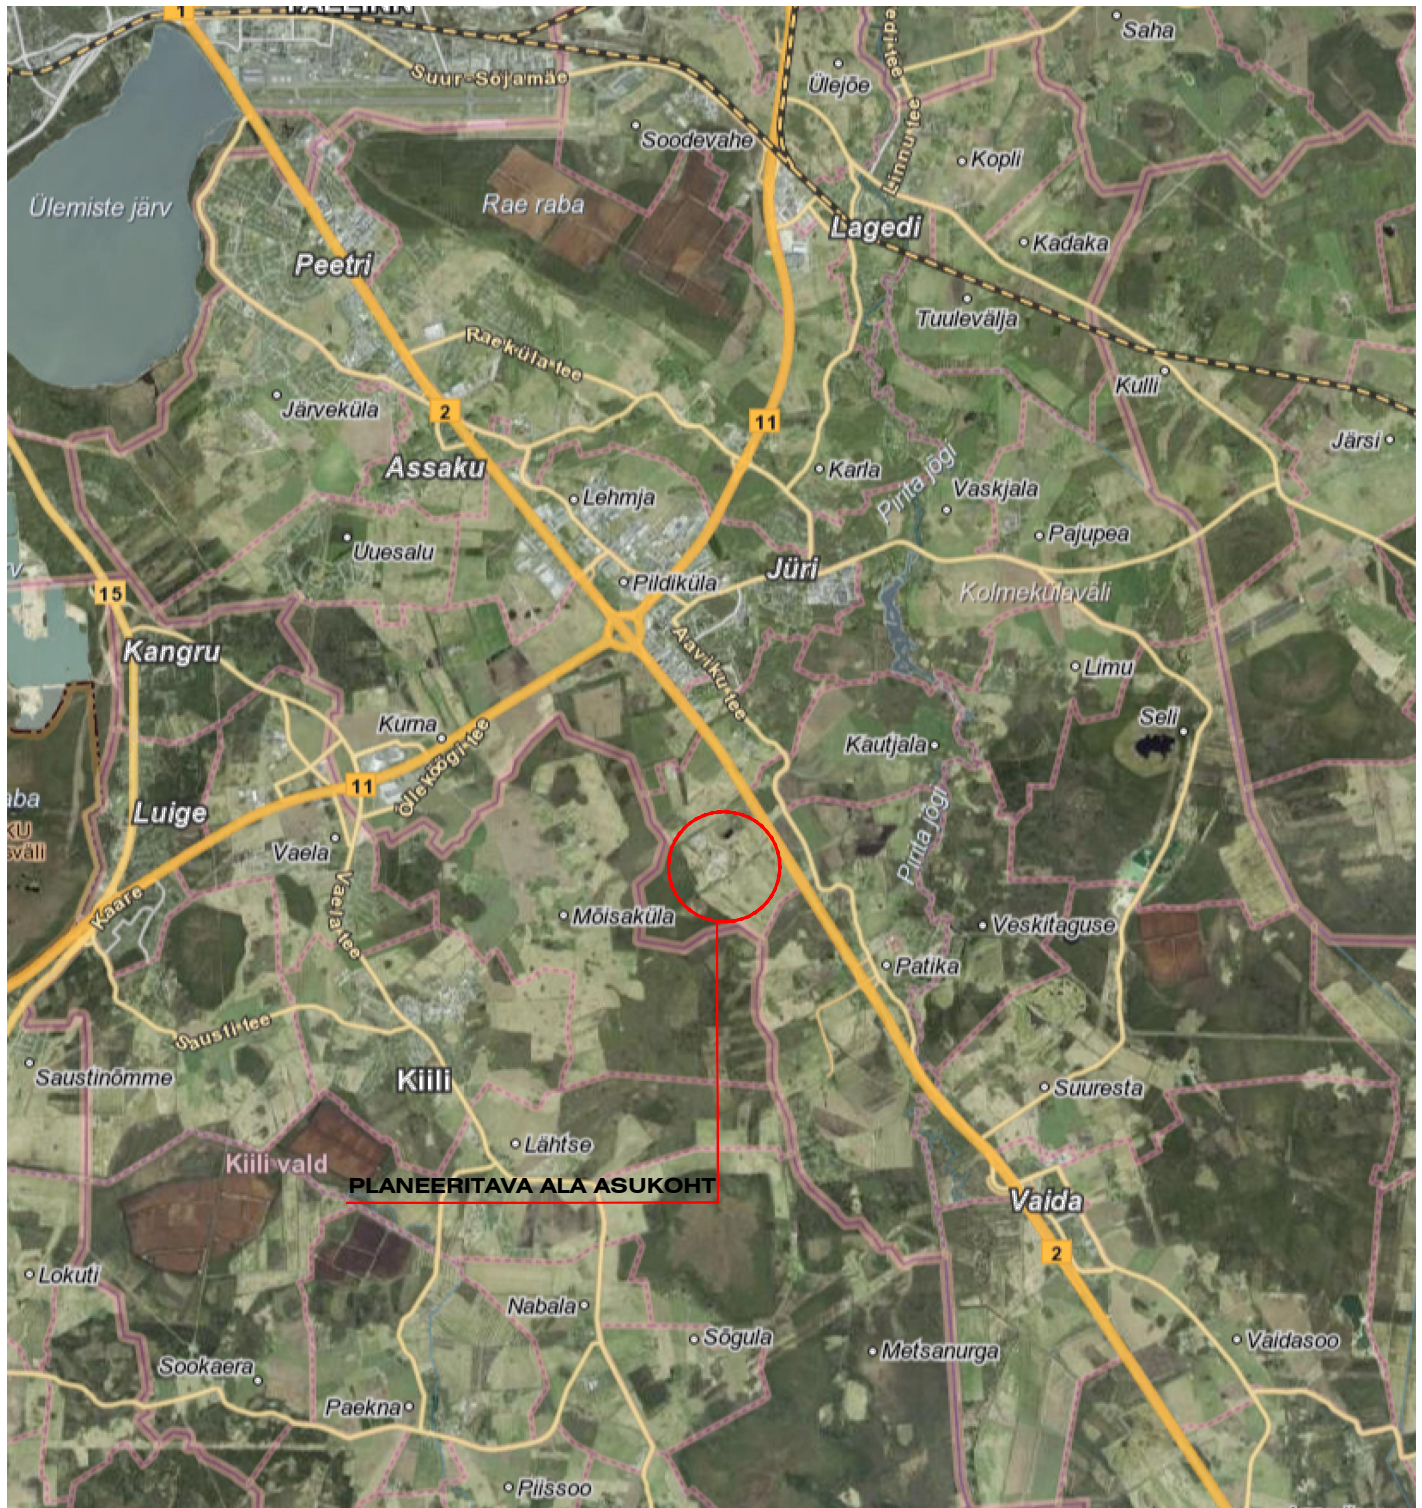


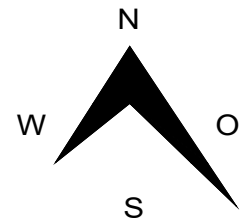

RAE VALLAVALITSUS

ARUKÜLA TEE 9, JÜRI ALEVIK, 75301, HARJUMAA
INFO@RAE.EE, 605 6750, REG NR 75026106

ARHITEKT:

KADRI RANDOJA

PROJ. NIMI:

AAVIKU KÜLA RINGI KINNISTU JA LÄHIALA
DETAILPLANEERING

JOONIS:

SITUATSIOONISKEEM

TÖÖ NR:

DP 2502

JOONISE NR:

AS-01

MÕÕTKAVA:

KUUPÄEV:

16.01.2025