


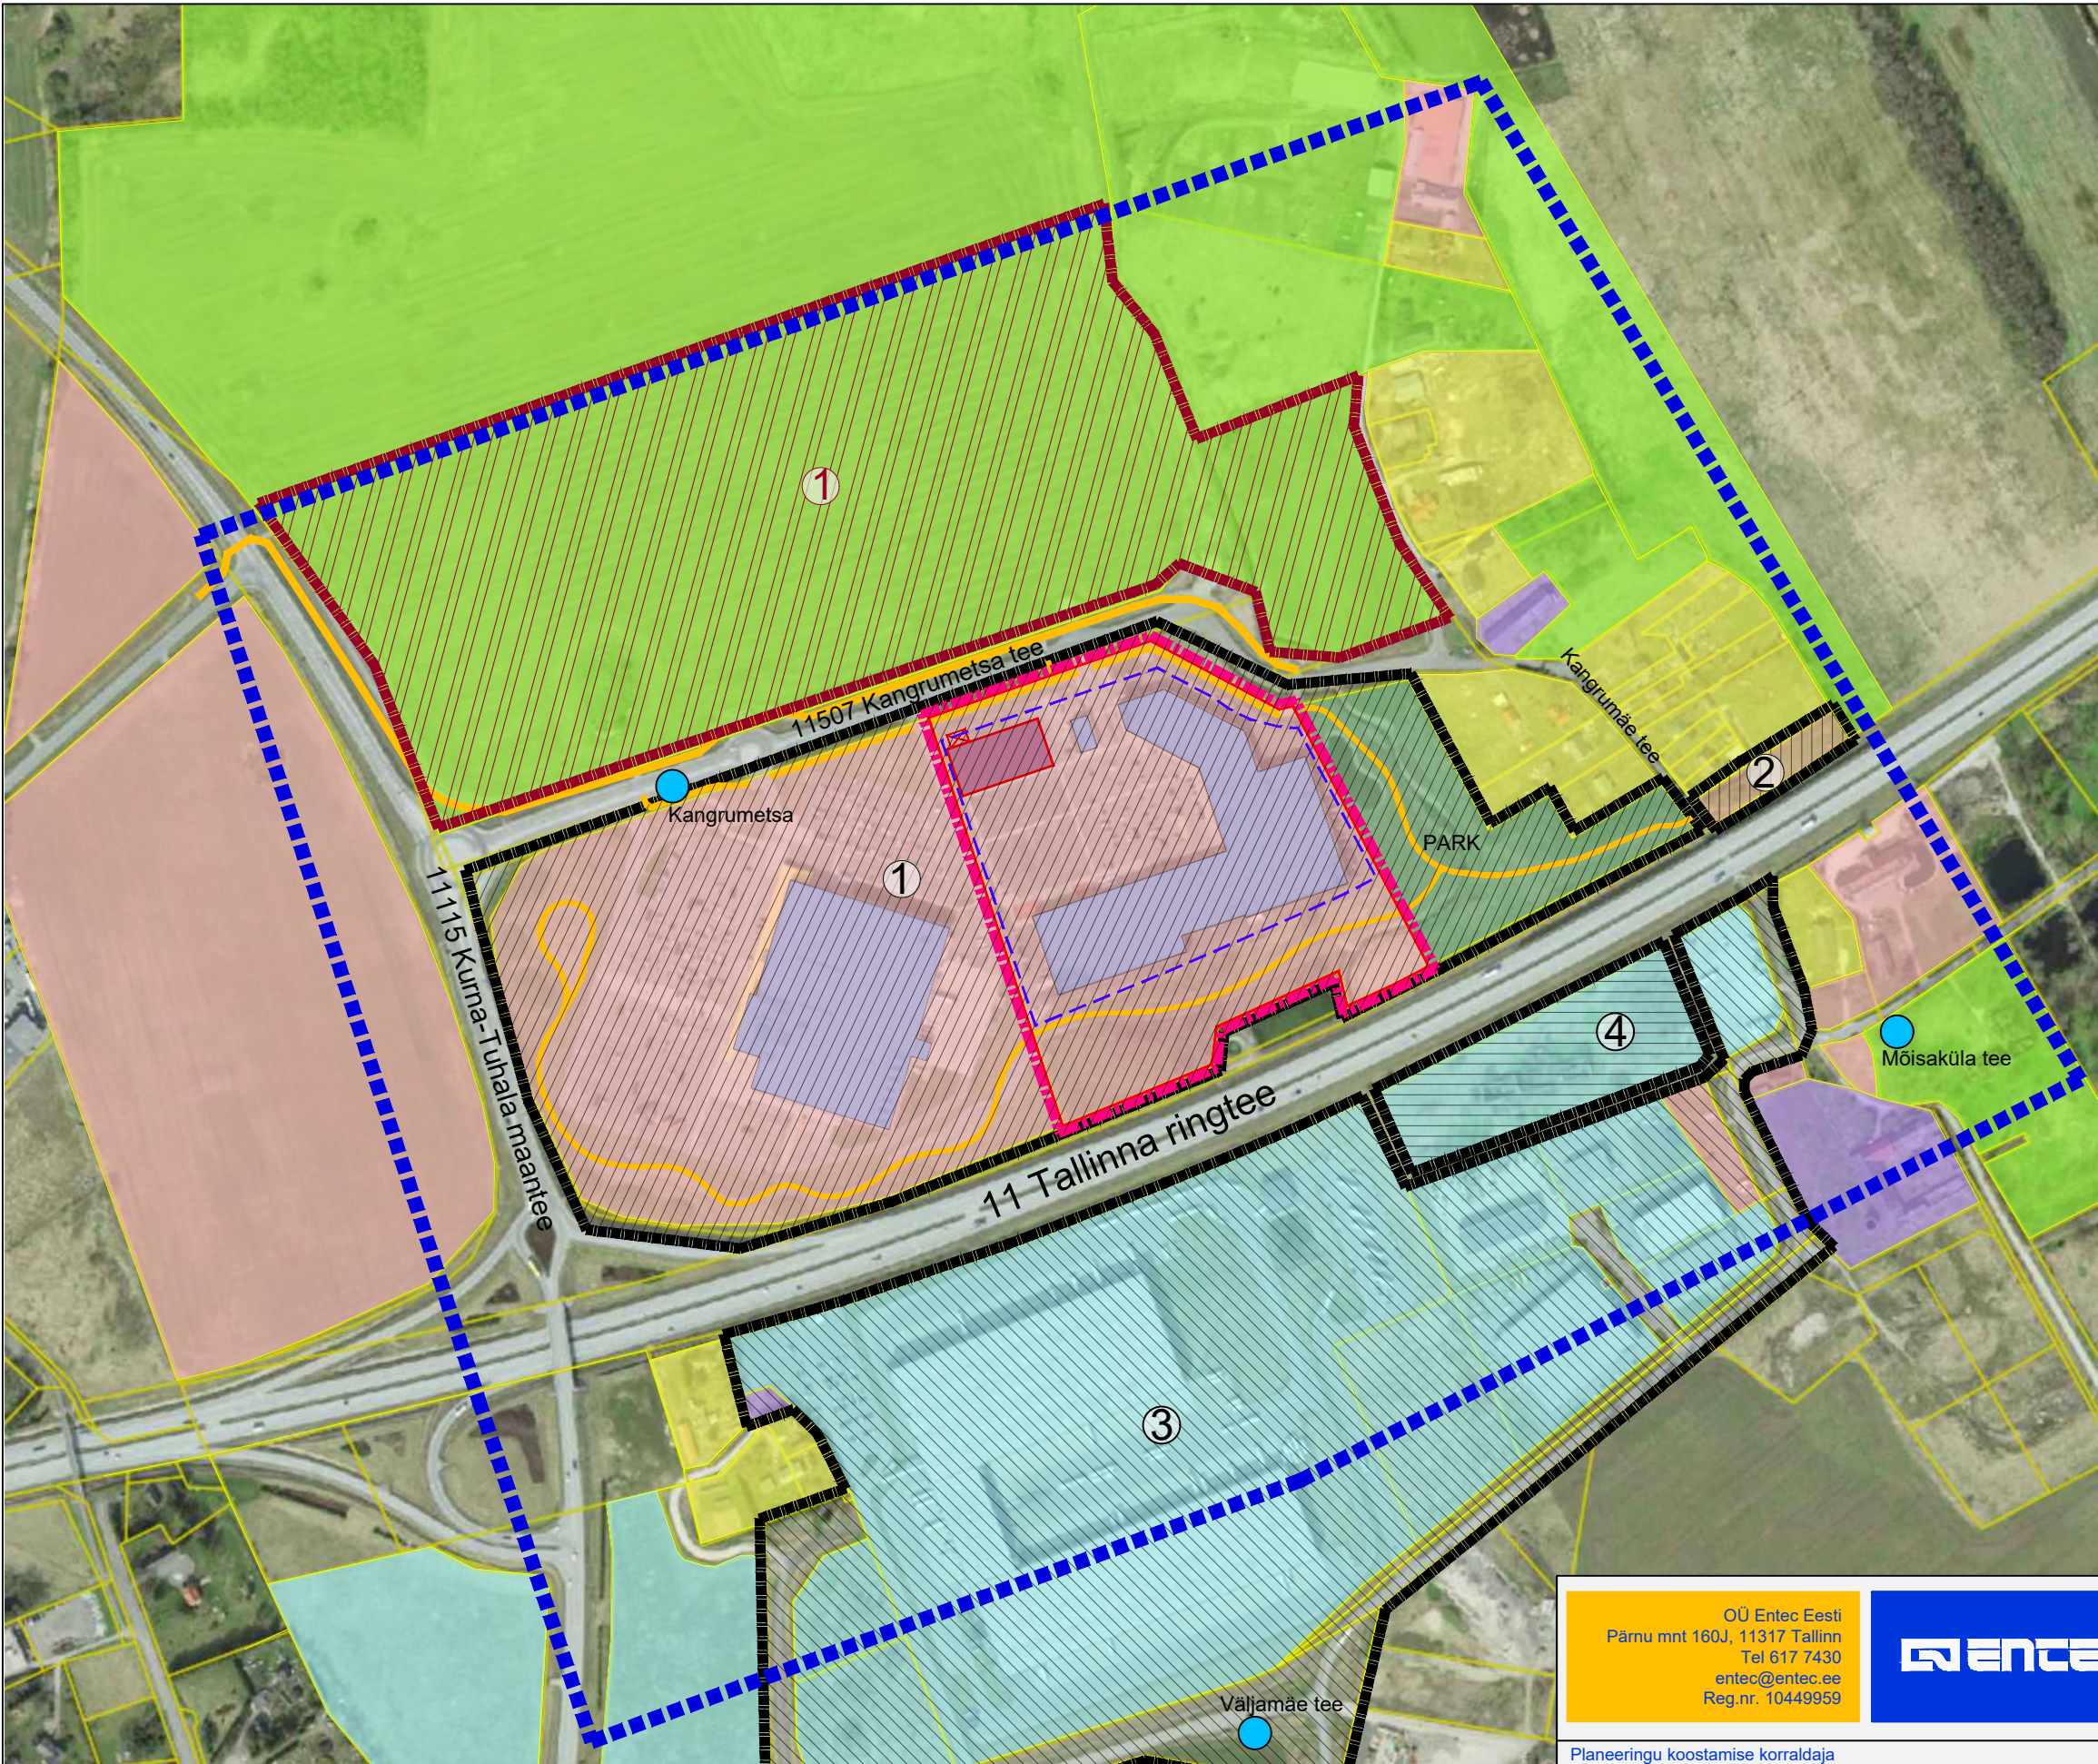

LEPPEMÄRGID:

- Koostatava planeeringuala piir
- Kontaktvööndiala piir
- Planeeritav krundi piir
- Detailplaneeringuga kehtestatud krundi piir
- Katastriüksuse piir
- Olemasolev jalgte/kergliiklustee
- Ärimaa
- Tootismaa
- Tootmis- ja ärimaa
- Elamumaa
- Sotsiaalmaa
- Üldkasutatav maa
- Maatulundusmaa
- Bussipeatus koos nimega Kangrumetsa
- Olemasolev hoone
- Perspektiivne hoone
- Hoonestusala

KEHTESTATUD DETAILPLANEERINGUD:

- DP1084 - Põlluvälja kinnistu ja lähiala detailplaneering. Kehtestatud 22.12.2020. a. korraldusega nr 1702. Eesmärk on määrata ehitusõigus ja hoonestamise tingimused äri- ja kaubanduspindade rajamiseks.
- DP1001 - Kangrumäe kinnistu ja lähiala detailplaneering. Kehtestatud 16.04.2019. a. otsusega nr 80. Eesmärk Kurna küla seltsimaja ja külaplatsi rajamine.
- DP0472 - Rebasepõllu ja Läänerebase kinnistute ja lähiala detailplaneering. Kehtestatud 21.05.2013. a. otsusega nr 468. Eesmärk äri-ja tootismaa kruntide kavandamine.
- DP0121 - OÜ Transient tootmisbaasi detailplaneering. Kehtestatud 14.10.2003. a. otsusega nr 138. Eesmärk äri-ja tootismaa hoonete kavandamine.

VASTUVÕETUD DETAILPLANEERING:

- DP1108 - Saire kinnistu osa ja lähiala detailplaneering. Vastuvõetud 26.04.2021. a. korraldusega nr 589.

Märkused:
1. Aluskaardina on kasutatud Maa-ameti geoportaali kaarti (seisuga 18.02.2025. a).

OÜ Entec Eesti Pärnu mnt 160J, 11317 Tallinn Tel 617 7430 entec@entec.ee Reg.nr. 10449959		entec		Töö nimetus RAE VALD, KURNA KÜLA, KANGRUMETSA TEE 3 MAAÜKSUSE DETAILPLANEERING			
Planeeringu koostamise korraldaja Rae vallavalitsus				Joonise nimetus KONTAKTVÖÖNDI ANALÜÜS			
Tellija Tallinn Retail Development Park OÜ							
Projektijuht Ülar Jõesaar		Arhitekt-planeerija Janne Tekku					
Koostamise kuupäev Väljatrükkimise kuupäev		17.03.2025. a 20.03.2025. a		Töö nr 1538/25	Staadium ESKIIS	Joonise nr 3	Mõõtkava M 1:5000