



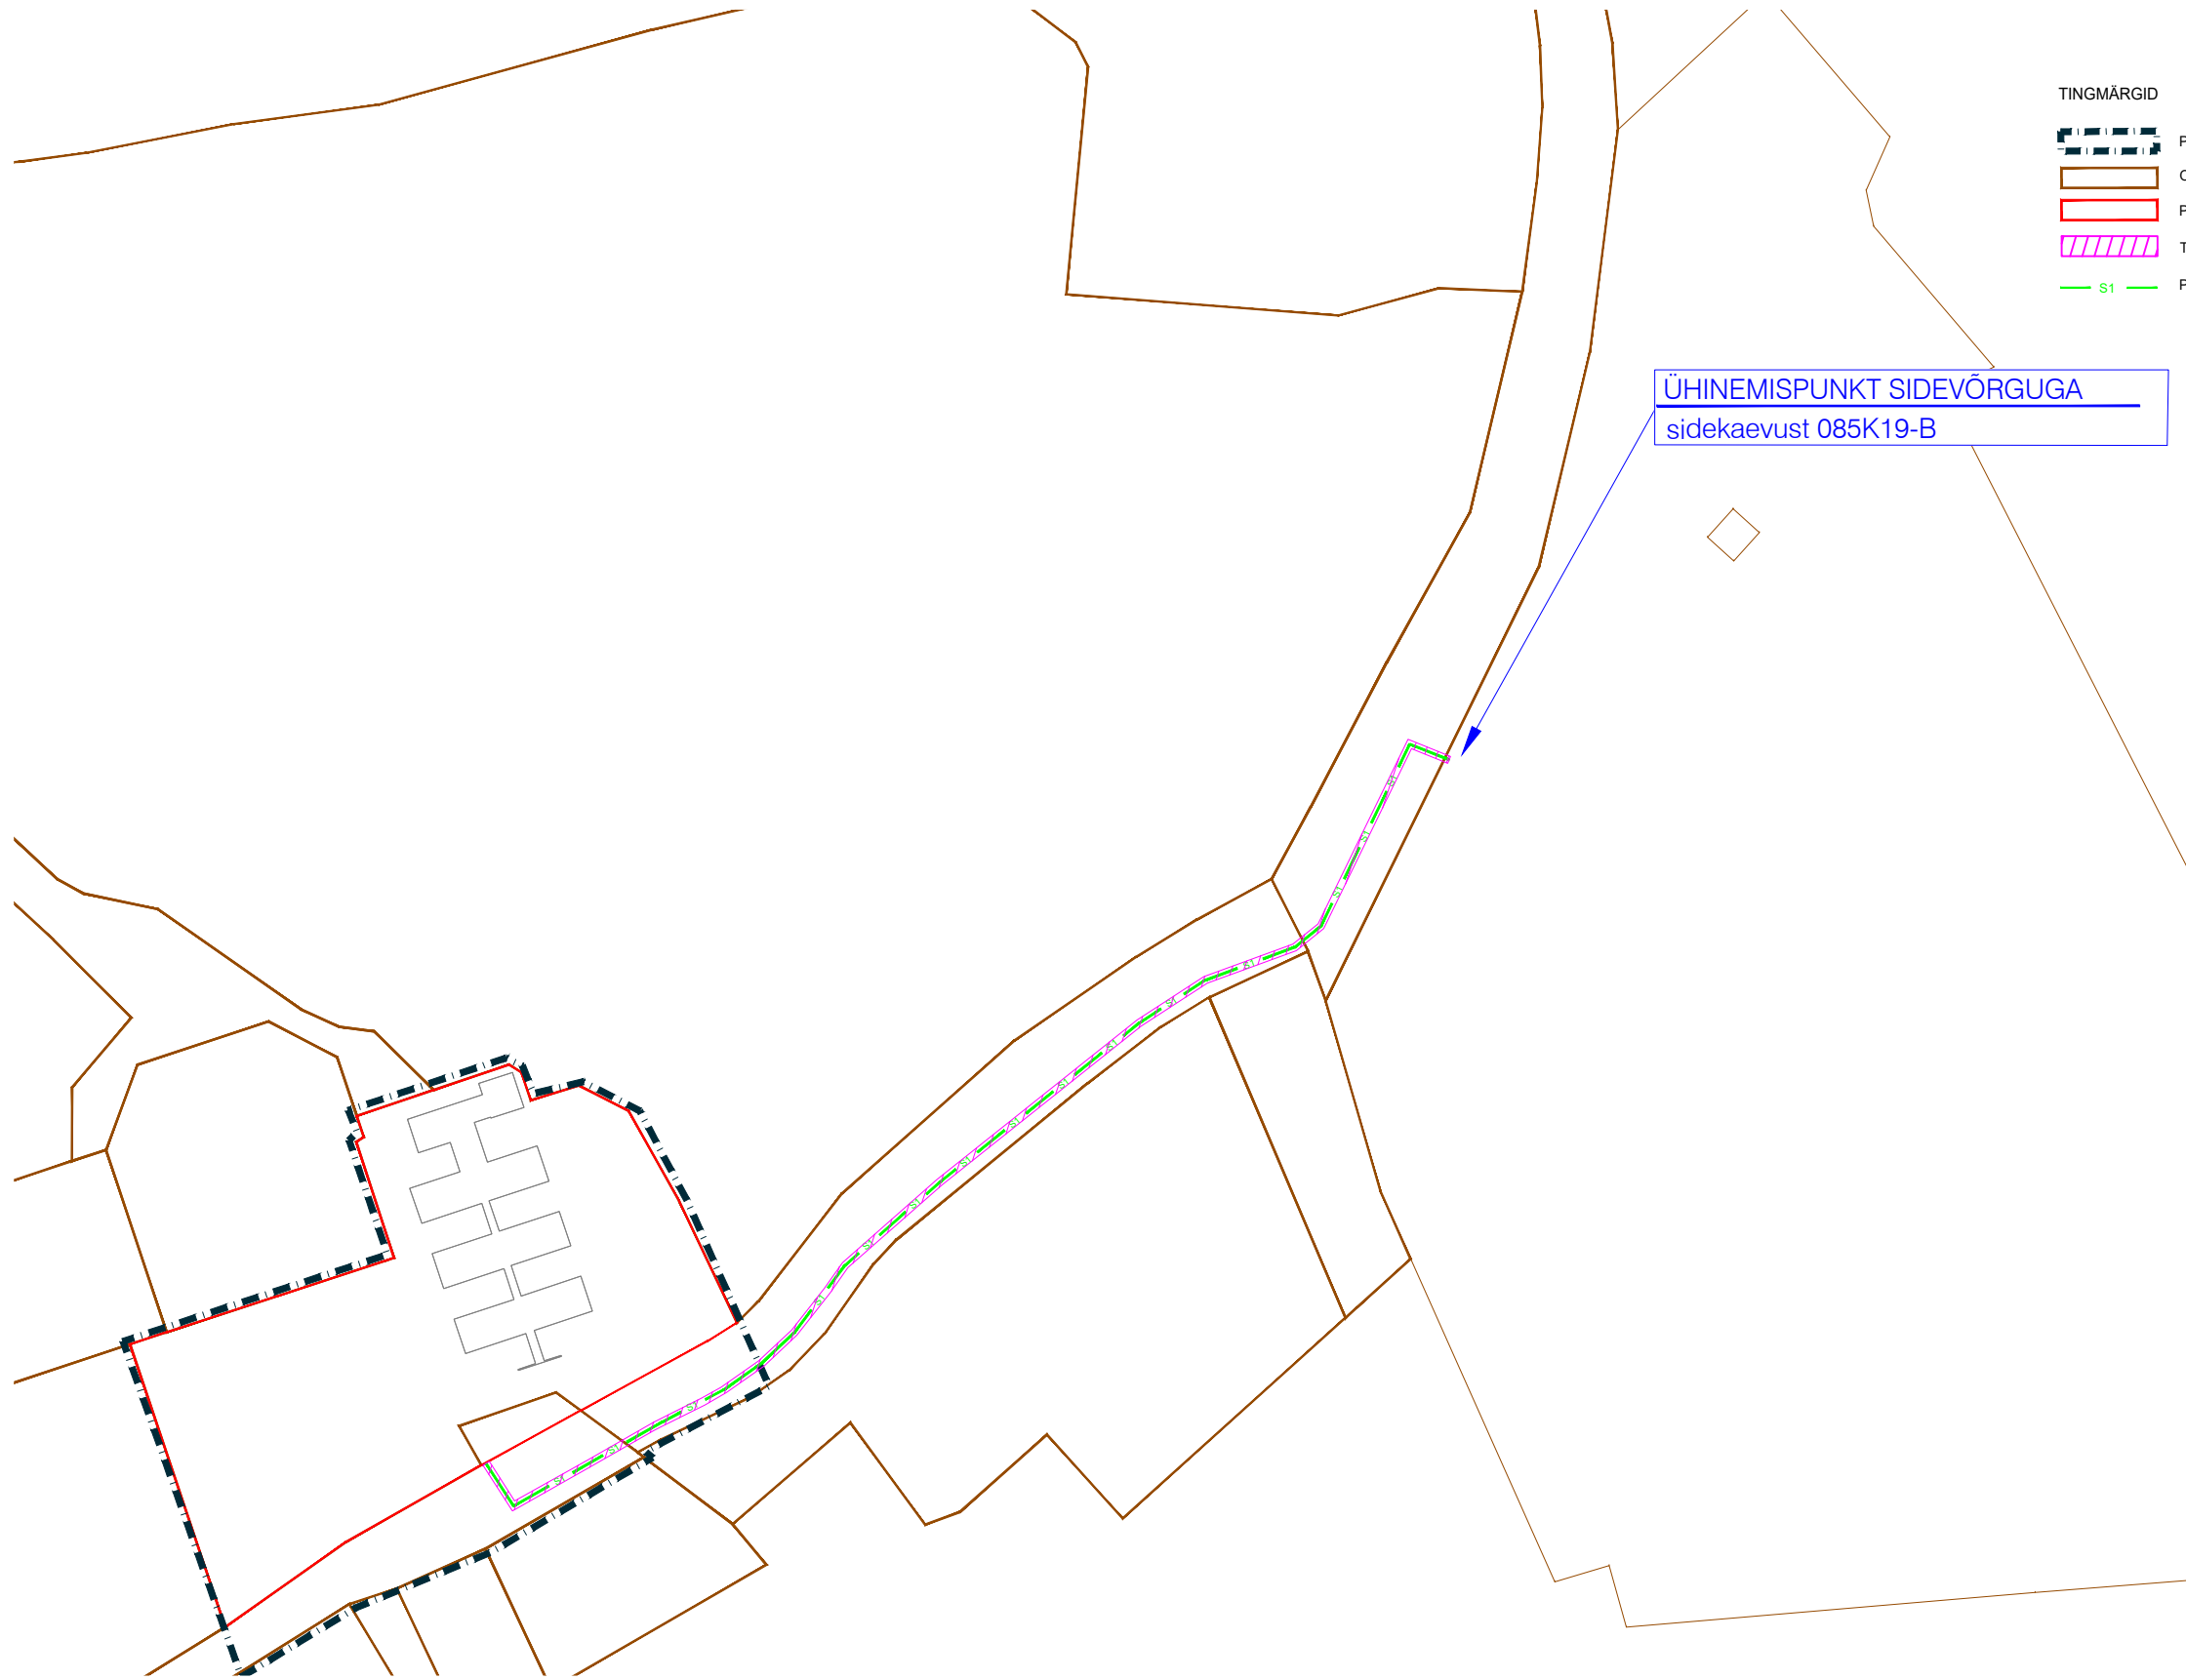

- TINGMÄRGID
- PLANEERINGUALA
 - OLEMASOLEVA KINNISTU PIIR
 - PLANEERITUD KRUNDI PIIR
 - TEHNOVÕRGU SERVITUUDI VAJADUSEGA ALA
 - PLANEERITUD SIDEKAABEL

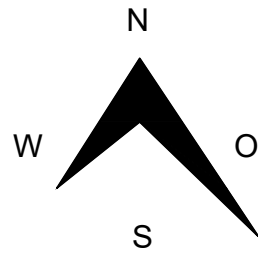

MÄRKUSED

- Seletuskiri on jooniste lahutamatu osa.
- Tehnovõrkude lahendus on põhimõtteline ning täpsustub edasisel projekteerimisel.

 RAE VALLAVALITSUS ARUKÜLA TEE 9, JÜRI ALEVIK, 75301, HARJUMAA INFO@RAE.EE, 605 6750, REG NR 75026106	PROJ. NIMI: JÜRI ALEVIKU LASTE TN 4 // TAMMIKU TEE 4 KINNISTU JA LÄHIALA DETAILPLANEERING		
ARHITEKT: KADRI RANDOJA	JOONIS: SIDEVÕRGU ÜHINEMISE SKEEM		
	TÖÖ NR: DP 2502	JOONISE NR: AS-06	MOÕTKAVA: 1:1000
	KUUPÄEV: 11.06.2025		