



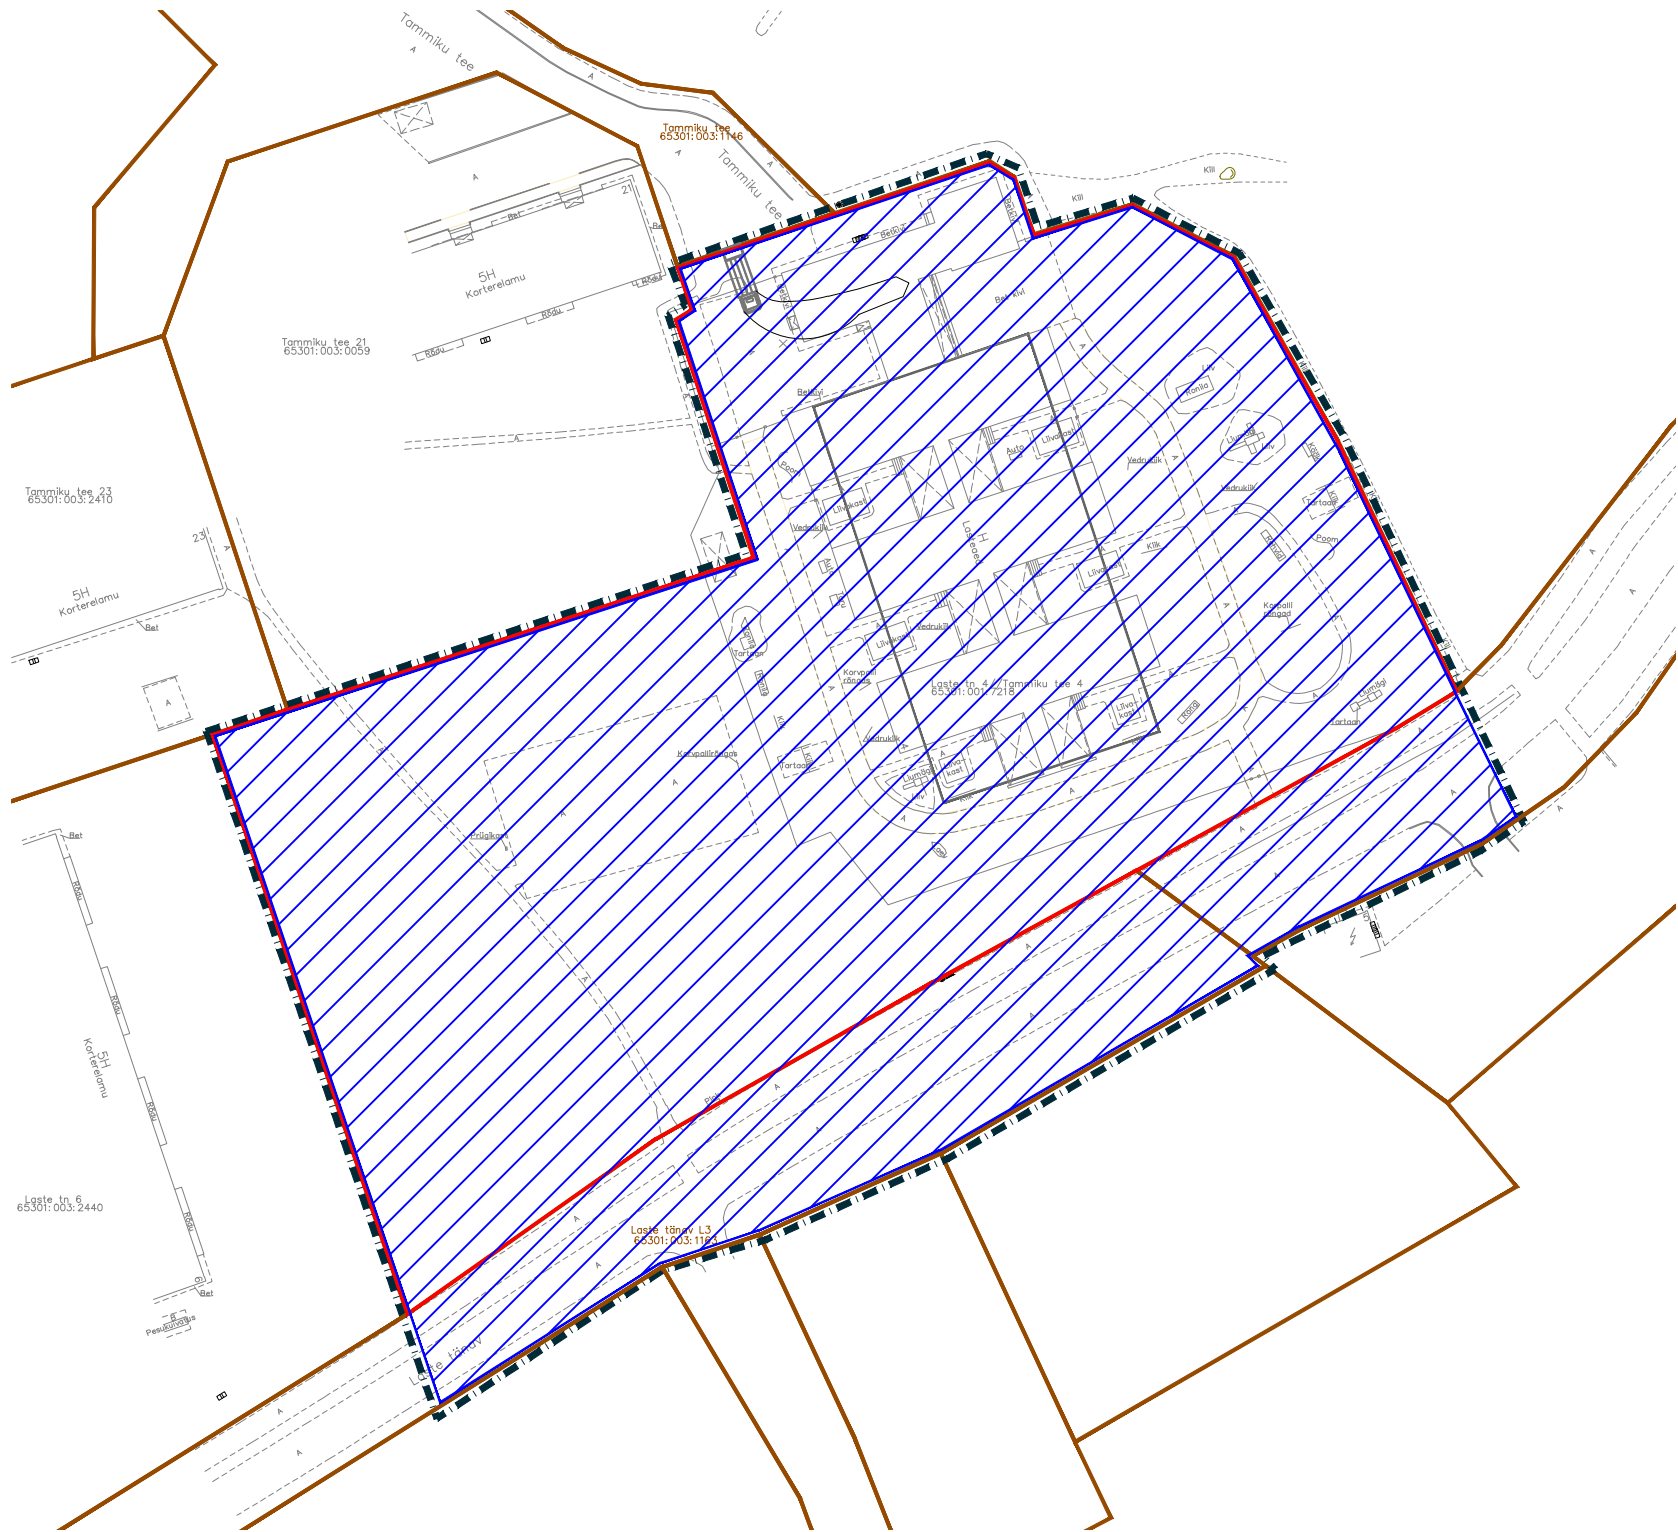

TINGMÄRGID:



Tõrakese lasteaia detailplaneeringu planeeringuala piir

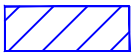

Tõrakese lasteaia detailplaneeringu kehtetuks muutuv osa

Märkus:
1. Tõrakese lasteaia detailplaneering on kehtestatud Rae Vallavalitsuse 15.04.2023 korraldusega nr 1641

 RAE VALLAVALITSUS ARUKÜLA TEE 9, JÜRI ALEVIK, 75301, HARJUMAA INFO@RAE.EE, 605 6750, REG NR 75026106	PROJ. NIMI: JÜRI ALEVIKU LASTE TN 4 // TAMMIKU TEE 4 KINNISTU JA LÄHIALA DETAILPLANEERING			
ARHITEKT: KADRI RANDOJA		JOONIS: JÜRI ALEVIKU TÕRUKESSE LASTEAIA DETAILPLANEERINGU KEHTETUKS MUUTVA ALA JOONIS		
		TÖÖ NR: DP 2502	JOONISE NR: AS-07	MÕÕTKAVA: -
				KUUPÄEV: 11.06.2025