


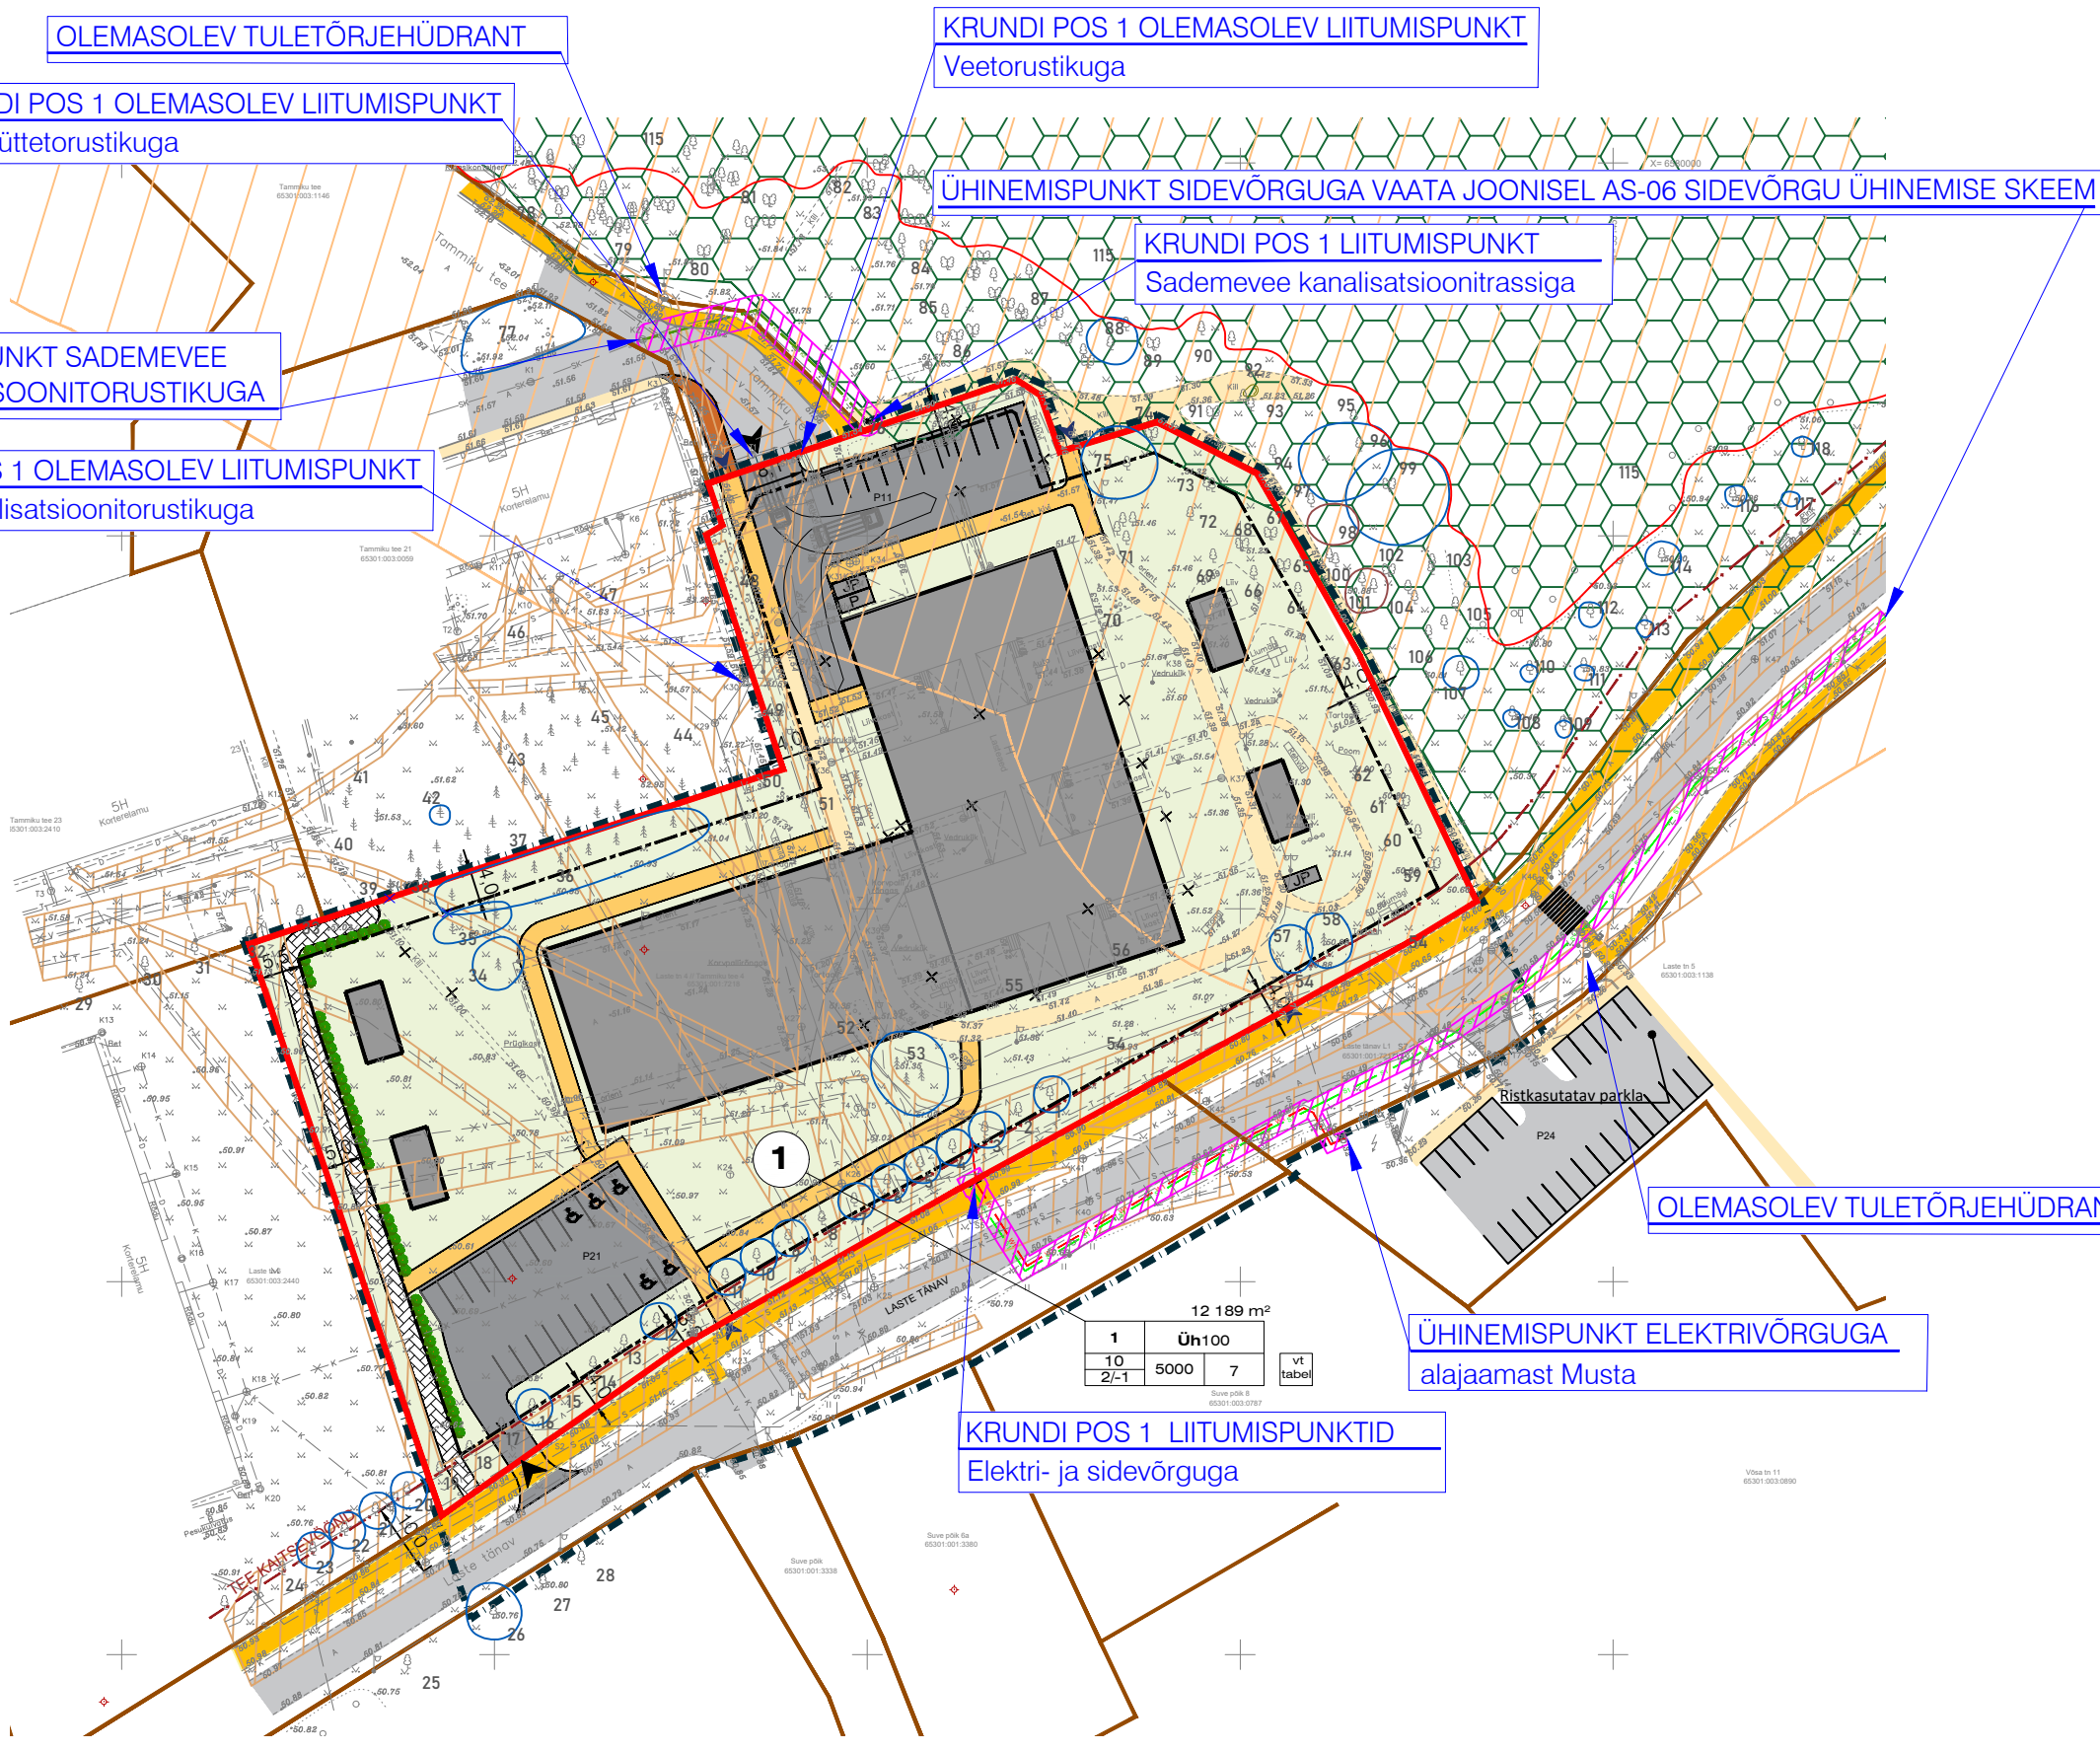

- TINGMÄRGID
- PLANEERINGUALA
  - OLEMASOLEVA KINNISTU PIIR
  - PLANEERITAVA KRUNDI PIIR
  - TEE KAITSEVÕÖND, äärmise sõiduraja välimisest servast 10 m
  - OLEMASOLEV SÕIDUTEE
  - PLANEERITUD VÕIMALIK AUTOLIIKLUSE ALA
  - OLEMASOLEV KINNISTUSISENE JALGTEE
  - OLEMASOLEV JALGRATTA- JA JALGTEE TÄNAVAMAAL
  - PLANEERITUD VÕIMALIK KINNISTUSISENE JALGTEE
  - PLANEERITUD VÕIMALIK JALGRATTA- JA JALGTEE TÄNAVAMAAL
  - PLANEERITUD VÕIMALIK JALGTEE ASUKOHT
  - OLEMASOLEV HOONE
  - LIKVIDEERITAV HOONE
  - HOONESTUSALA
  - HOONE VÕIMALIK ASUKOHT
  - PRÜGIMAJA VÕIMALIK ASUKOHT
  - JALGRATTA-PARKLA VÕIMALIK ASUKOHT
  - SÕIDUKITE JUURDEPÄÄS KRUNDILE, täpsustub ehitusprojekti
  - JALAKÄIJATE JUURDEPÄÄS KRUNDILE, täpsustub ehitusprojekti
  - PLANEERITUD VÕIMALIK HEKKI ASUKOHT
  - KAITSEALA PIIRANGUVÕÖND (LEHMJA TAMMIK)
  - KINNISMÄLSTISE KAITSEVÕÖND, OHVRIKOHT LEHMJA TAMMIK JA MUISTSED PÕLLUD
  - TEHNOVÕRGU KAITSEVÕÖND
  - TEHNOVÕRGU SERVITUUDI VAJADUSEGA ALA
- OLEMASOLEVAD TEHNORAJATISED
- VEETORUSTIK
  - REOVEE KANALISATSIOONITORUSTIK
  - SIDEKAABEL
  - KÕRGEPINGE MAAKAABEL
  - MADALPINGE MAAKAABEL
  - KÜTTETORUSTIK
- PLANEERITAVAD TEHNORAJATISED
- S1 SIDEKAABEL
  - W1 MADALPINGE MAAKAABEL
  - ELEKTRIVÕRGU LIITUMISKILP
  - SADEMEVEE KANALISATSIOONITRASS

# MÄRKUSED

- Seletuskiri on jooniste lahutamatu osa.
- Juurdepääsu vajadused ja asukohad täpsustatakse ehitusprojekti.
- Haljastuse, tehnovõrkude, liikluse ja jäätmekogumise lahendus on põhimõtteline ning täpsustub edasisel projekteerimisel.

|   |                                                                                              |                      |                     |                        |
|---|----------------------------------------------------------------------------------------------|----------------------|---------------------|------------------------|
| <b>RAE VALLAVALITSUS</b><br><small>ARUKÜLA TEE 9, JÜRI ALEVIK, 75301, HARJUMAA<br/>INFO@RAE.EE, 605 6750, REG NR 75026106</small> | PROJ. NIMI:<br>JÜRI ALEVIKU LASTE TN 4 // TAMMIKU TEE 4 KINNISTU JA LÄHIALA DETAILPLANEERING |                      |                     |                        |
|   | JOONIS:<br>TEHNOVÕRKUDE KOONDPLAAN                                                           |                      |                     |                        |
| ARHITEKT:<br>KADRI RANDOJA   | TÖÖ NR:<br>DP 2502                                                                           | JOONISE NR:<br>AS-05 | MÕÖTKAVA:<br>1:1000 | KUUPÄEV:<br>11.06.2025 |