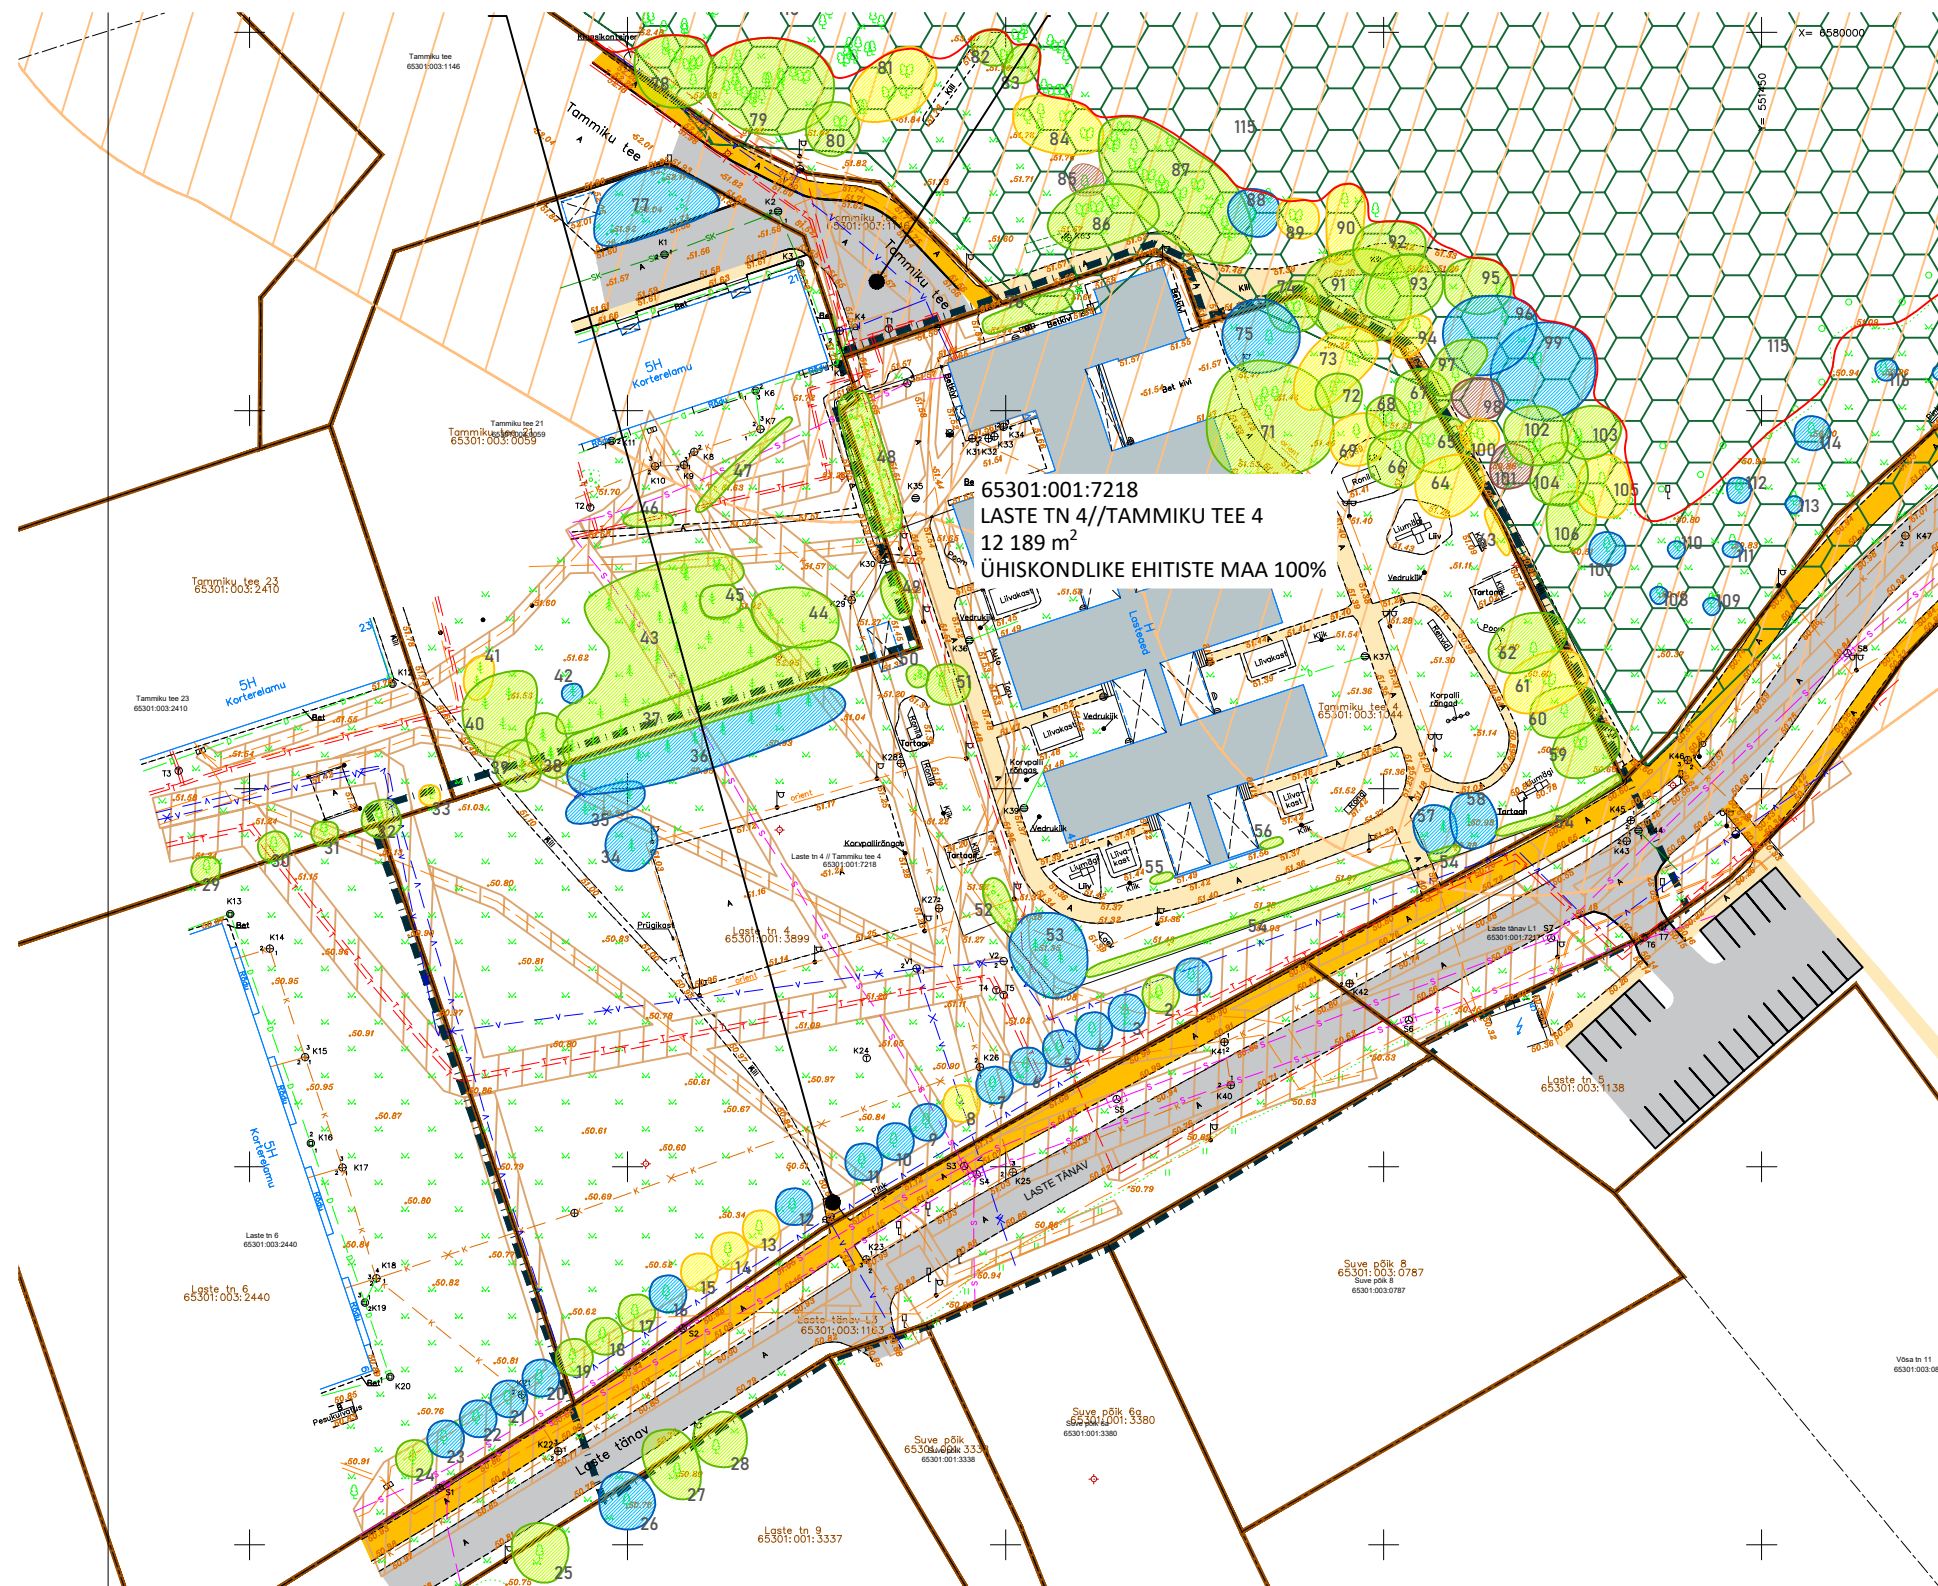


TINGMÄRGID

- PLANEERINGUALA
- OLEMASOLEVA KINNISTU PIIR
- TEE KAITSEVÕOND, äärmise sõiduraja välimisest servast 10 m
- OLEMASOLEV HOONE
- PLANEERINGUALAL ÕIGUSLIKUL ALUSEL PÜSTITATUD HOONE
(ehitisregistri kood 116039418)
- OLEMASOLEV SÕIDUTEE
- OLEMASOLEV KINNISTUSISENE JALGTEE
- OLEMASOLEV JALGRATTA- JA JALGTEE TÄNAVAMAAL
- KAITSEALA PIIRANGUVÕOND (LEHMJA TAMMIK)
- KINNISMÄLESTISE KAITSEVÕOND
- TEHNOVÕRGU KAITSEVÕOND

OLEMASOLEVAD TEHNORAJATISED

- VEETORUSTIK
- REOVEE KANALISATSIOONITORUSTIK
- SIDEKAABEL
- KÕRGEPIINGE MAAKAABEL
- MADALPIINGE MAAKAABEL
- KÜTTETORUSTIK

OLEMASOLEVAD PUUD JA PÕÖSAD

- LEHT- JA OKASPUU
- HEKK
- PÕÖSAS

HALJASTUSE KONTOUR JA VÄÄRTUSKLASS:

- 2. väärtusklass
- 3. väärtusklass
- 4. väärtusklass
- 5. väärtusklass

Märkused:

- topo-geodeetilise alusplaani koostas Radian OÜ, 09.11.2022, töö nr 1120G22;
- Tammiku tee 4, Laste tn 4, Laste tänav L1 ja lähiumbruse haljastuse hinnangu koostas Dendro SJ OÜ, 12.12.2022.

 RAE VALLAVALITSUS ARUKÜLA TEE 9, JÜRI ALEVIK, 75301, HARJUMAA INFO@RAE.EE, 605 6750, REG NR 75026106	PROJ. NIMI: JÜRI ALEVIKU LASTE TN 4 // TAMMIKU TEE 4 KINNISTU JA LÄHIALA DETAILPLANEERING			
	JOONIS: TUGIPLAAN			
ARHITEKT: KADRI RANDOJA	TÖÖ NR: DP 2502	JOONISE NR: AS-03	MÕÖTKAVA: 1:1000	KUUPÄEV: 11.06.2025