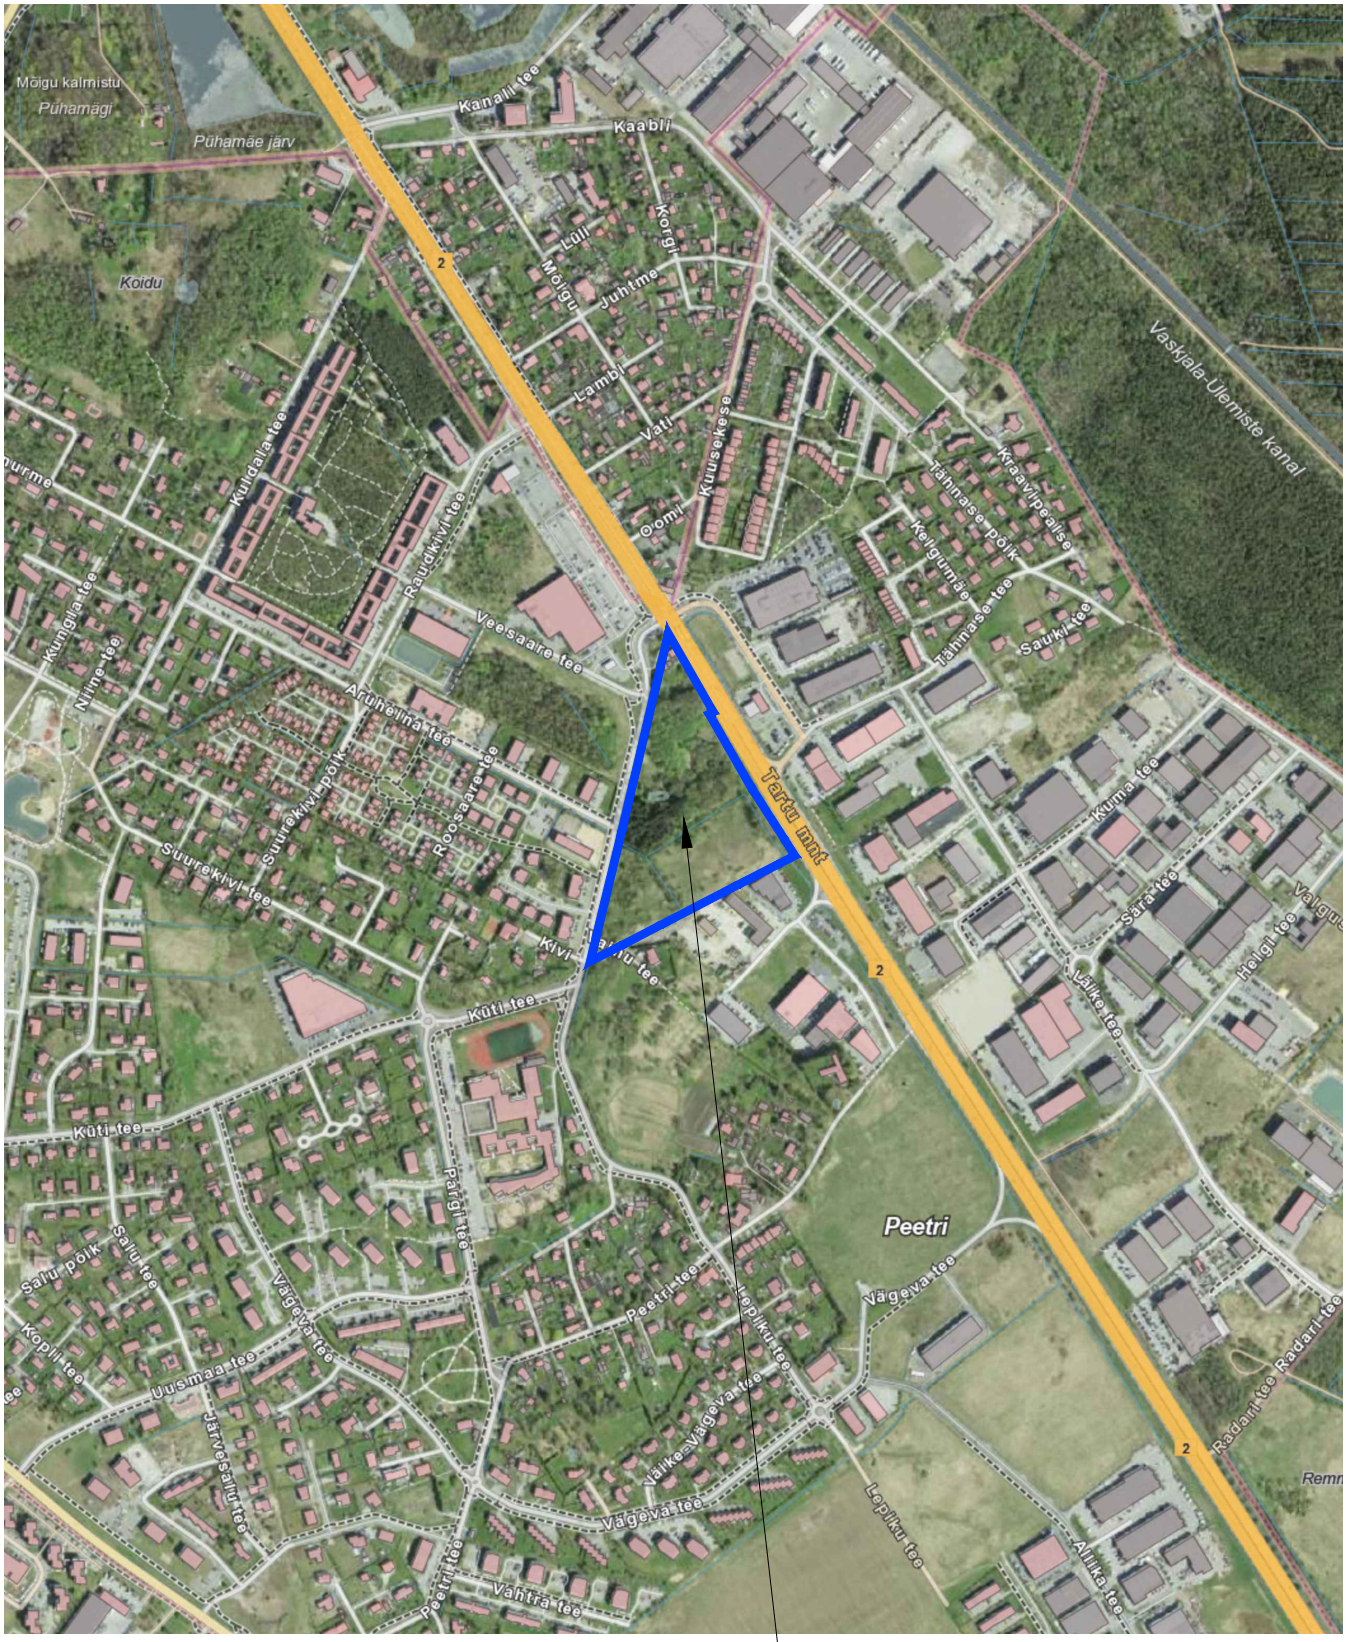

Planeeringuala asukoht

Märkused:

1. Aluskaart: Maa-ameti hübriidkaart 2025.

K-Projekt Aktsiaselts, Ahtri tn 6a Tallinn 10151 Eesti
tel +372 626 4100, kprojekt@kprojekt.ee

Peetri alevikus Mõigu tee 10 ja Sauki kinnistute detailplaneering
Asukohaskeem

M 1:1000

Koostatud: 03.04.2025

Trükkis: KPR-MARIOM
Fail: U:\OBJEKTID\19048 Mõigu tee 10 ja Sauki DP\Joonised\19048_Asukohaskeem.dwg Trükitud: 03.04.2025