



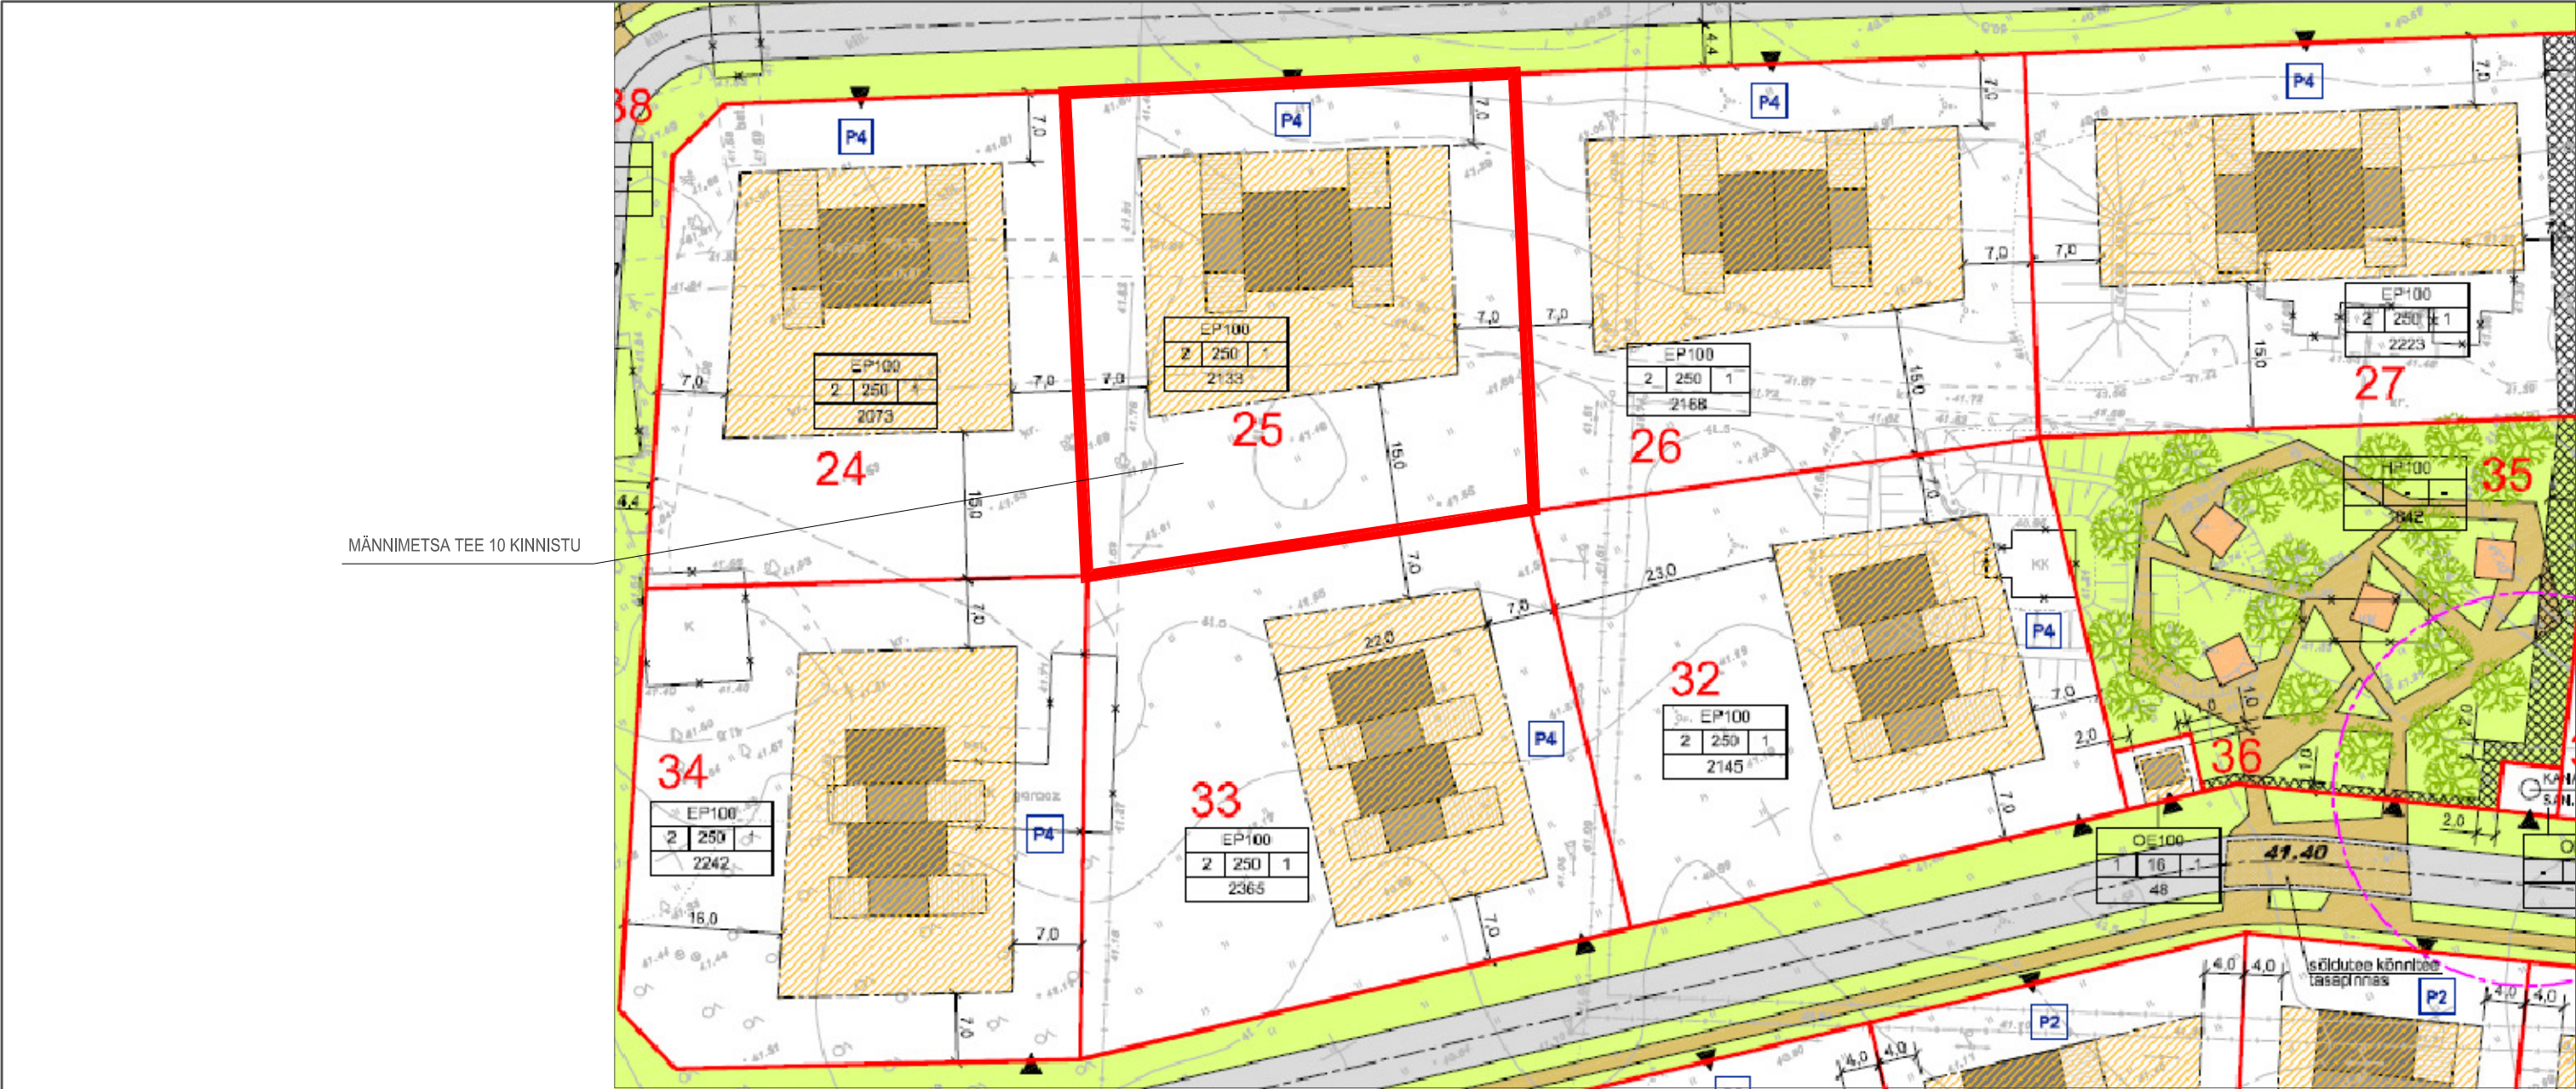

ALGSE LM LAO KINNISTU DETAILPLANEERINGU JÄRGSILT TEOSTATUD DETAILPLANEERINGUD EHTUSÕIGUSE MUUTMISEKS

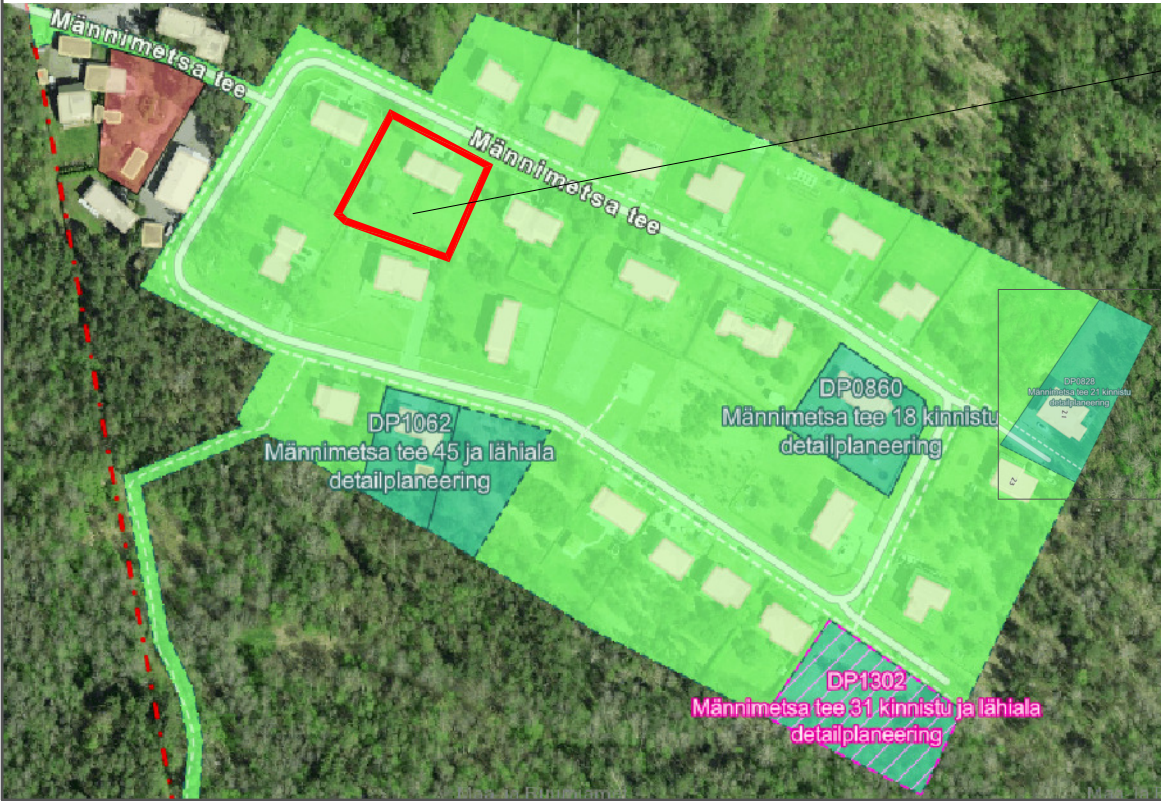

VÄLJAVÕTE LM LAO KINNISTU DETAILPLANEERINGUST

TELLIJA: RAE VALLAVALITSUS	OBJEKT: MÄNNIMETSA TEE 10 JÄRVEKÜLA KÜLA, RAE VALD	
PROJEKT: MÄNNIMETSA TEE 10 KINNISTU DETAILPLANEERING	STAADIUM: ESKIIS	TÖÖ NR.: 90
JONIS: KONTAKTVÕÖND	ARHITEKT: L.TALVING	MÕÖTKAVA: -
ARHITEKT: L.TALVING	V.ARHITEKT: M.AUS	JOONISE NR.: DP02
PROJEKTEERIJA: Respekt OÜ; Reg. kood 11072103; Suur-Sõjamäe 10a, Tallinn; Tel.: 52 13 315 e-mail: respekt@arhitektid.ee		KUUPÄEV: 28.04.2025