




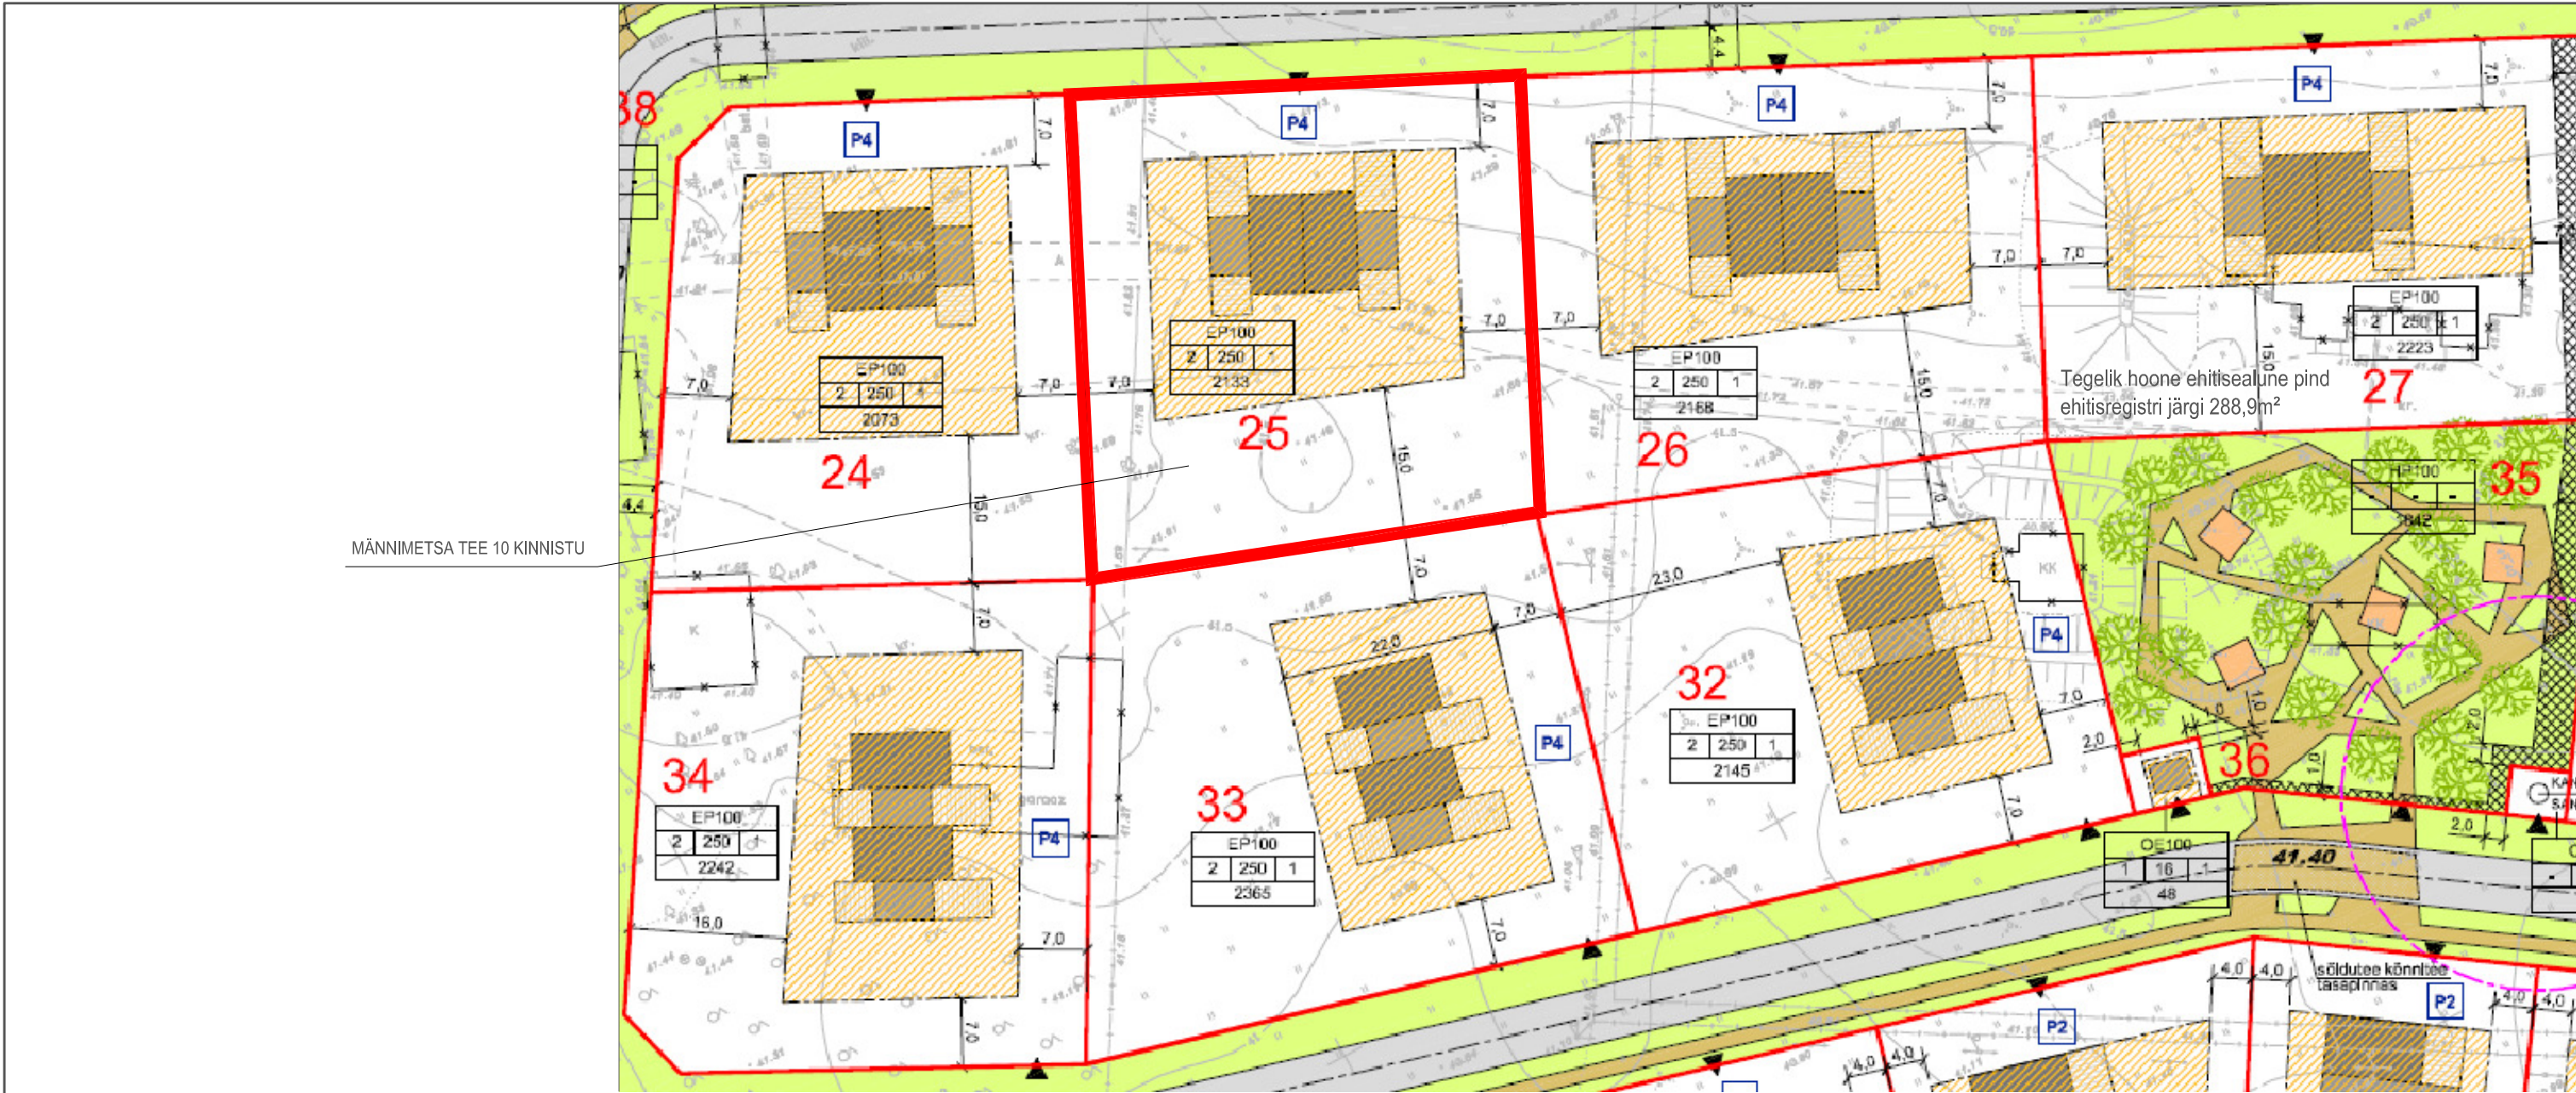

ALGSE LM LAO KINNISTU DETAILPLANEERINGU JÄRGSOLT TEOSTATUD DETAILPLANEERINGUD EHITUSÕIGUSE MUUTMISEKS

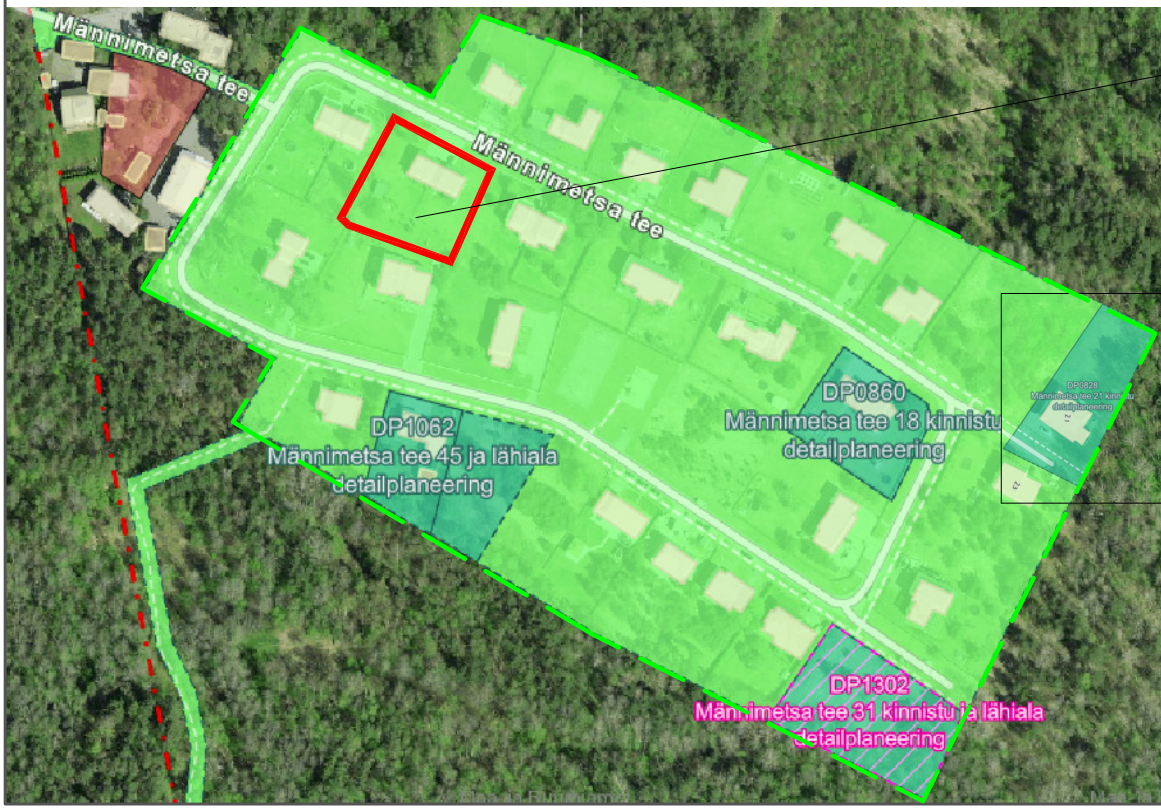

MÄNNIMETSA TEE 10 KINNISTU

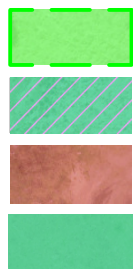

- LM Lao kinnistu ja lähiala dp, keht. 10.03.2009, DP0497
- Männimetsa tee 31 kinnistu ja lähiala dp, algat. 21.01.2025, DP1302
- Männimetsa tee 2/2 kinnistu, proj.tingimused 18.12.2018
- Männimetsa tee 21 kinnistu dp, keht. 01.09.2015, DP0828, 1 elamu+2 abihoonet, hoonete eh.pind 266m², 15%;
- Männimetsa tee 18 kinnistu dp, keht. 23.02.2016, DP0860, 1 kahepere elamu+2 abihoonet, hoonete eh.pind 316m², 15%;
- Männimetsa tee 45 ja lähiala dp, keht. 17.11.2020, DP1062, 1 elamu+2 abihoonet, hoonete eh.pind 238m², 15%;
- Männimetsa tee 43 kinnistu dp, keht. 09.08.2016, DP0823, 1 elamu+1 abihooone, hoonete eh.pind 268,5m², 15%.

TELLIJA: RAE VALLAVALITSUS		OBJEKT: MÄNNIMETSA TEE 10 JÄRVEKÜLA KÜLA, RAE VALD	
RESPEKT A R H I T E K T I D	PROJEKT: MÄNNIMETSA TEE 10 KINNISTU DETAILPLANEERING		TÖÖ NR.: 90
	STAADIUM: DETAILPLANEERING		MÕÖTKAVA: -
	JOONIS: KONTAKTVÕÖND		JOONISE NR.: DP02
	ARHITEKT: L.TALVING V.ARHITEKT: M.AUS		KUUPÄEV: 24.11.2025
PROJEKTEERIJ: Respekt OÜ; Reg. kood 11072103; Suur-Sõjamäe 10a, Tallinn; Tel.: 52 13 315 e-mail: respekt@arhitektid.ee			