


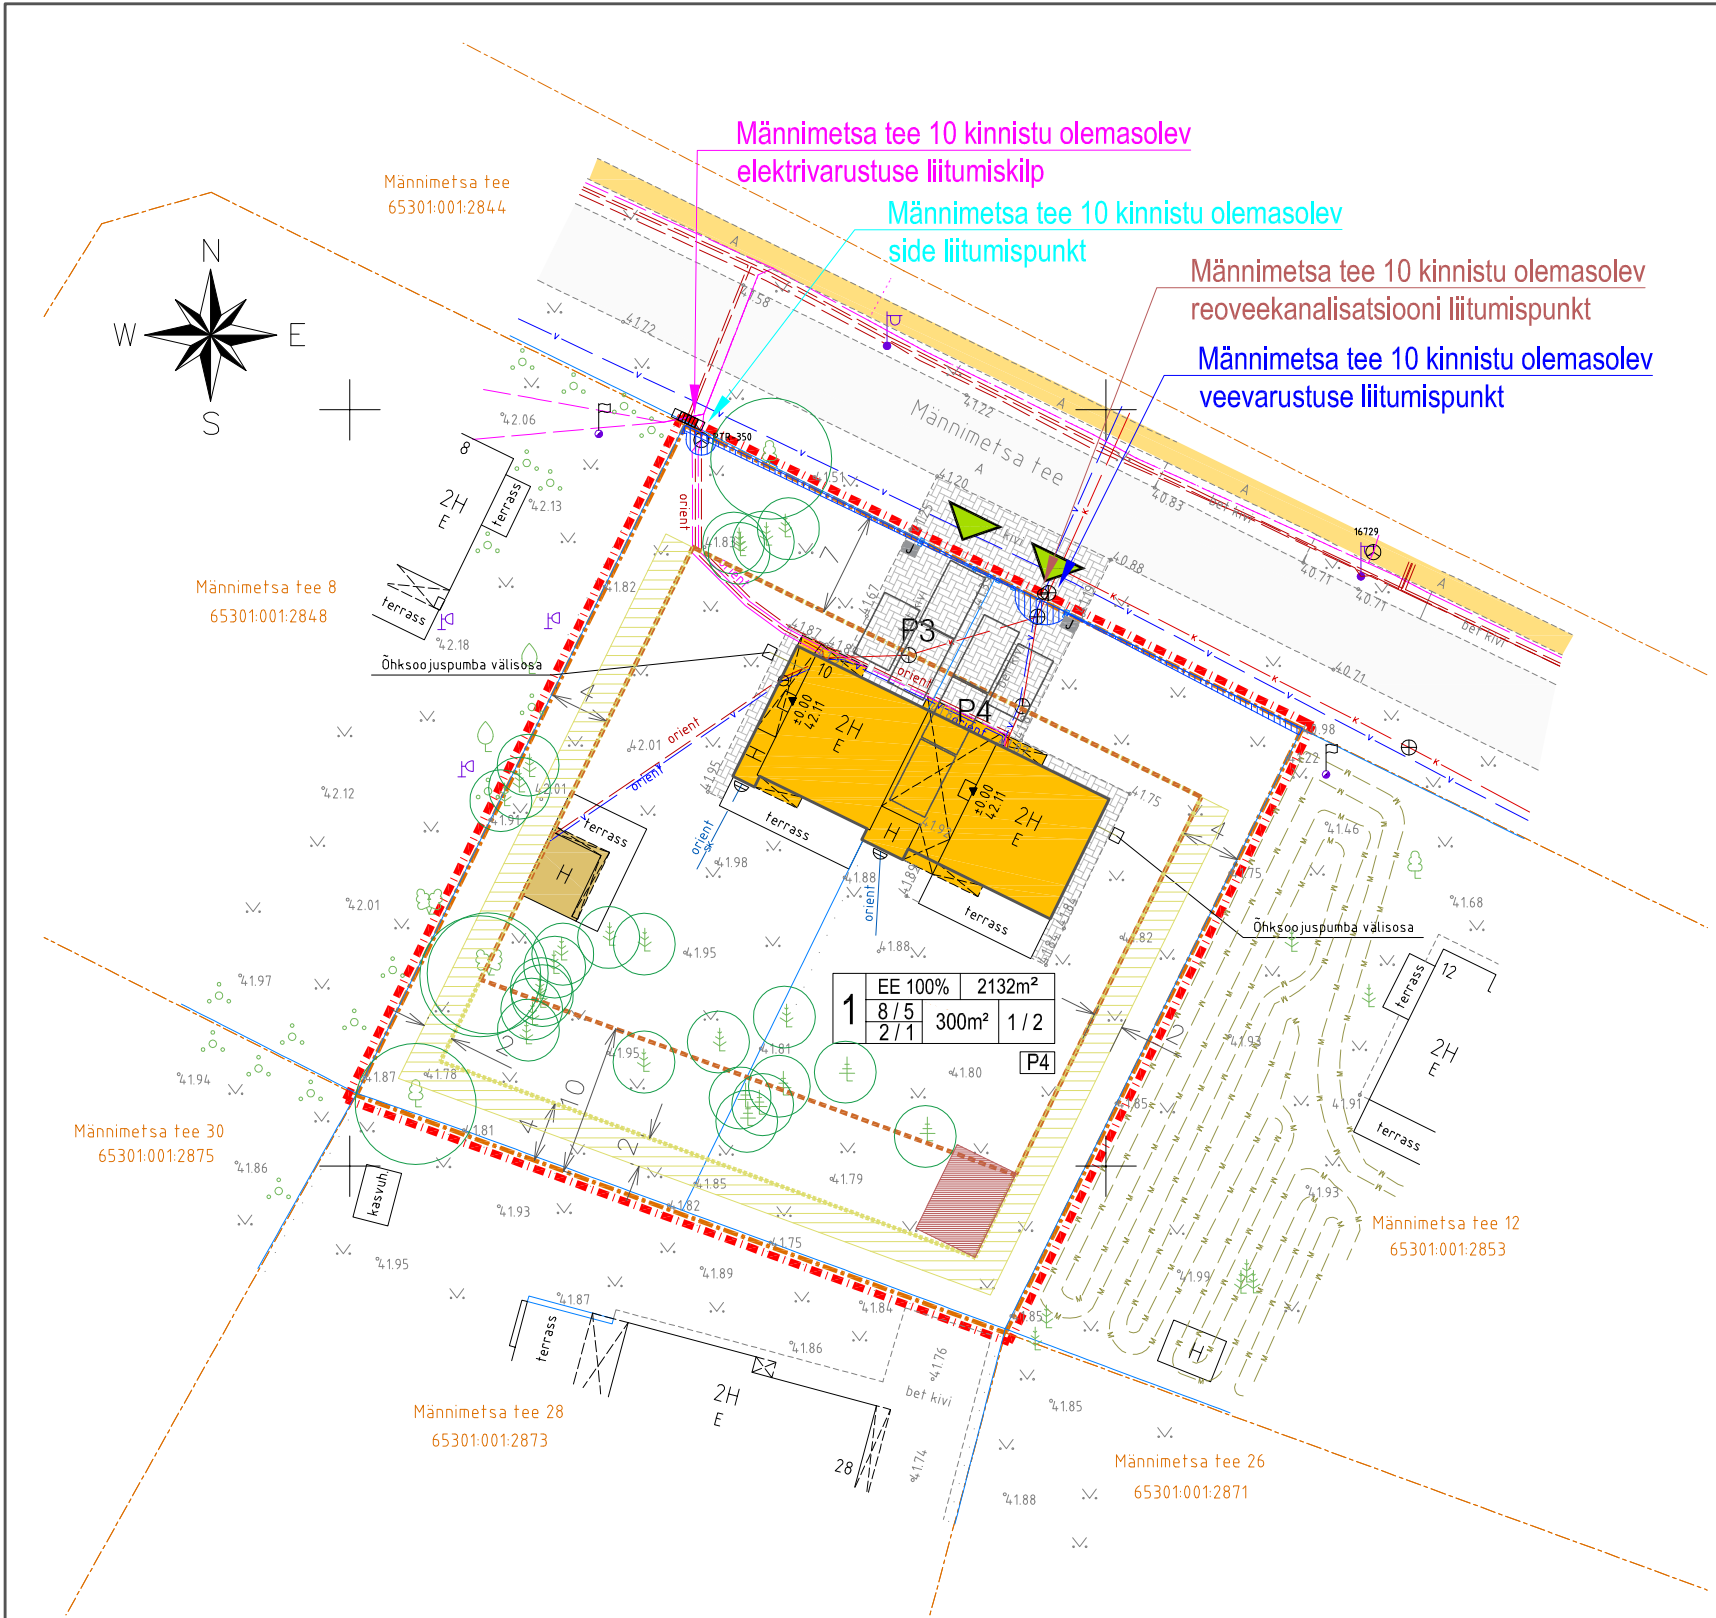

LEPPEMÄRGID

- PLANEERINGUALA PIIR
- KATASTRIÜKSUSE PIIR
- PLANEERITUD ELAMU HOONESTUSALA PIIR
- PLANEERITUD ABIHOONE HOONESTUSALA PIIR
- PLANEERITUD ABIHOONE LAIENDATUD HOONESTUSALA LISATINGIMUSTEL
- OLEMASOLEV ELAMU
- OLEMASOLEV ABIHOONE
- VÕIMALIK ABIHOONE ASUKOHT
- OLEMASOLEV SÕIDUTEE
- OLEMASOLEV JALGTEE
- OLEMASOLEV SILLUTISKIVI KATEND
- JUURDEPÄÄSU ASUKOHT KRUNDILE
- JÄÄTMEKONTEINER(ID)
- OLEMASOLEV PIIRE
- OLEV KÕRGHALJASTUS (KASED)
- NOORED MÄNNID

OLEMASOLEVAD TEHNOVÕRGUD:

- OLEMASOLEV VEETORU
- OLEMASOLEV KANALISATSIOONITORU
- OLEMASOLEV MADALPINGEKAABEL
- OLEMASOLEV ELEKTRIVARUSTUSE LIITUMISKILP
- OLEMASOLEV TÄNAVAVALGUSTUSLIIN
- OLEMASOLEV MADALPINGEKAABEL

Koordinaadid L-EST 97 süsteemis, kõrgused EH2000 süsteemis
Katastriüksuste piirid: Maa-amet 02.2025
Kihil PIIR esitatud piirjoonte asukohad on informatiivsed.

Projekti nimetus/objekt	Töö nr.	Möötkava	Kuupäev
Männimetsa tee 10	M25030	1:500	28.02.2025
			Lehe nr A3-1
Joonis			
Topo-geodeetiline alusplaan			
Aadress			
Järveküla, Rae vald, Harju maakond			
Koostas			
Mati Lember			
GEOPORT OÜ			
info@geoport.ee			
Tel. 5268124, 5115859			
MTR-EEG000293			

1	EE 100%	2132m²	
	8/5	300m²	1/2
	2/1		
			P4

POSITSIOONI NR.
SIHTOTSTARVE, %

KRUNDI PINDALA, m²
HOONE KÕRGUS, m (elu-/abihoone)
HOONETE ARV (elu- ja abihoone)

KAVANDATUD PARKIMISKOHTADE ARV
EHITISEALUNE PIND, m²
KORRUSTE ARV

KRUNTIDE EHITUSÕIGUS JA KITSENDUSED							
Pos. nr.	Krundi aadress või aadressi ettepanek	Krundi olev suurus (m²)	Hoonete suurim lubatud ehitisealune pind (m²)	Lubatud suurim korruselisus	Lubatud suurim hoone kõrgus (m)	Lubatud suurim hoonete arv krundil (eluhoone+abihoone)	Maa sihtotstarve ja osakaalu % (katastriüksuse liikide kaupa)
1	Männimetsa tee 10	2 132	300	2/-1	8/5	1+2	E 100%
	KOKKU:	2 132					teh.võrk. kaitsev.

TELLIJA: RAE VALLAVALITSUS	OBJEKT: MÄNNIMETSA TEE 10 JÄRVEKÜLA KÜLA, RAE VALD	
PROJEKT: MÄNNIMETSA TEE 10 KINNISTU DETAILPLANEERING	TÖÖ NR.: 90	
STAADIUM: DETAILPLANEERING	MÖÖTKAVA: 1:500	
JOONIS: PÕHIJOONIS	JOONISE NR.: DP04	
ARHITEKT: L.TALVING	V.ARHITEKT: M.AUS	KUUPÄEV: 24.11.2025
PROJEKTEERIJ: Respekt OÜ; Reg. kood 11072103; Suur-Sõjamäe 10a, Tallinn; Tel.: 52 13 315 e-mail: respekt@arhitektid.ee		