


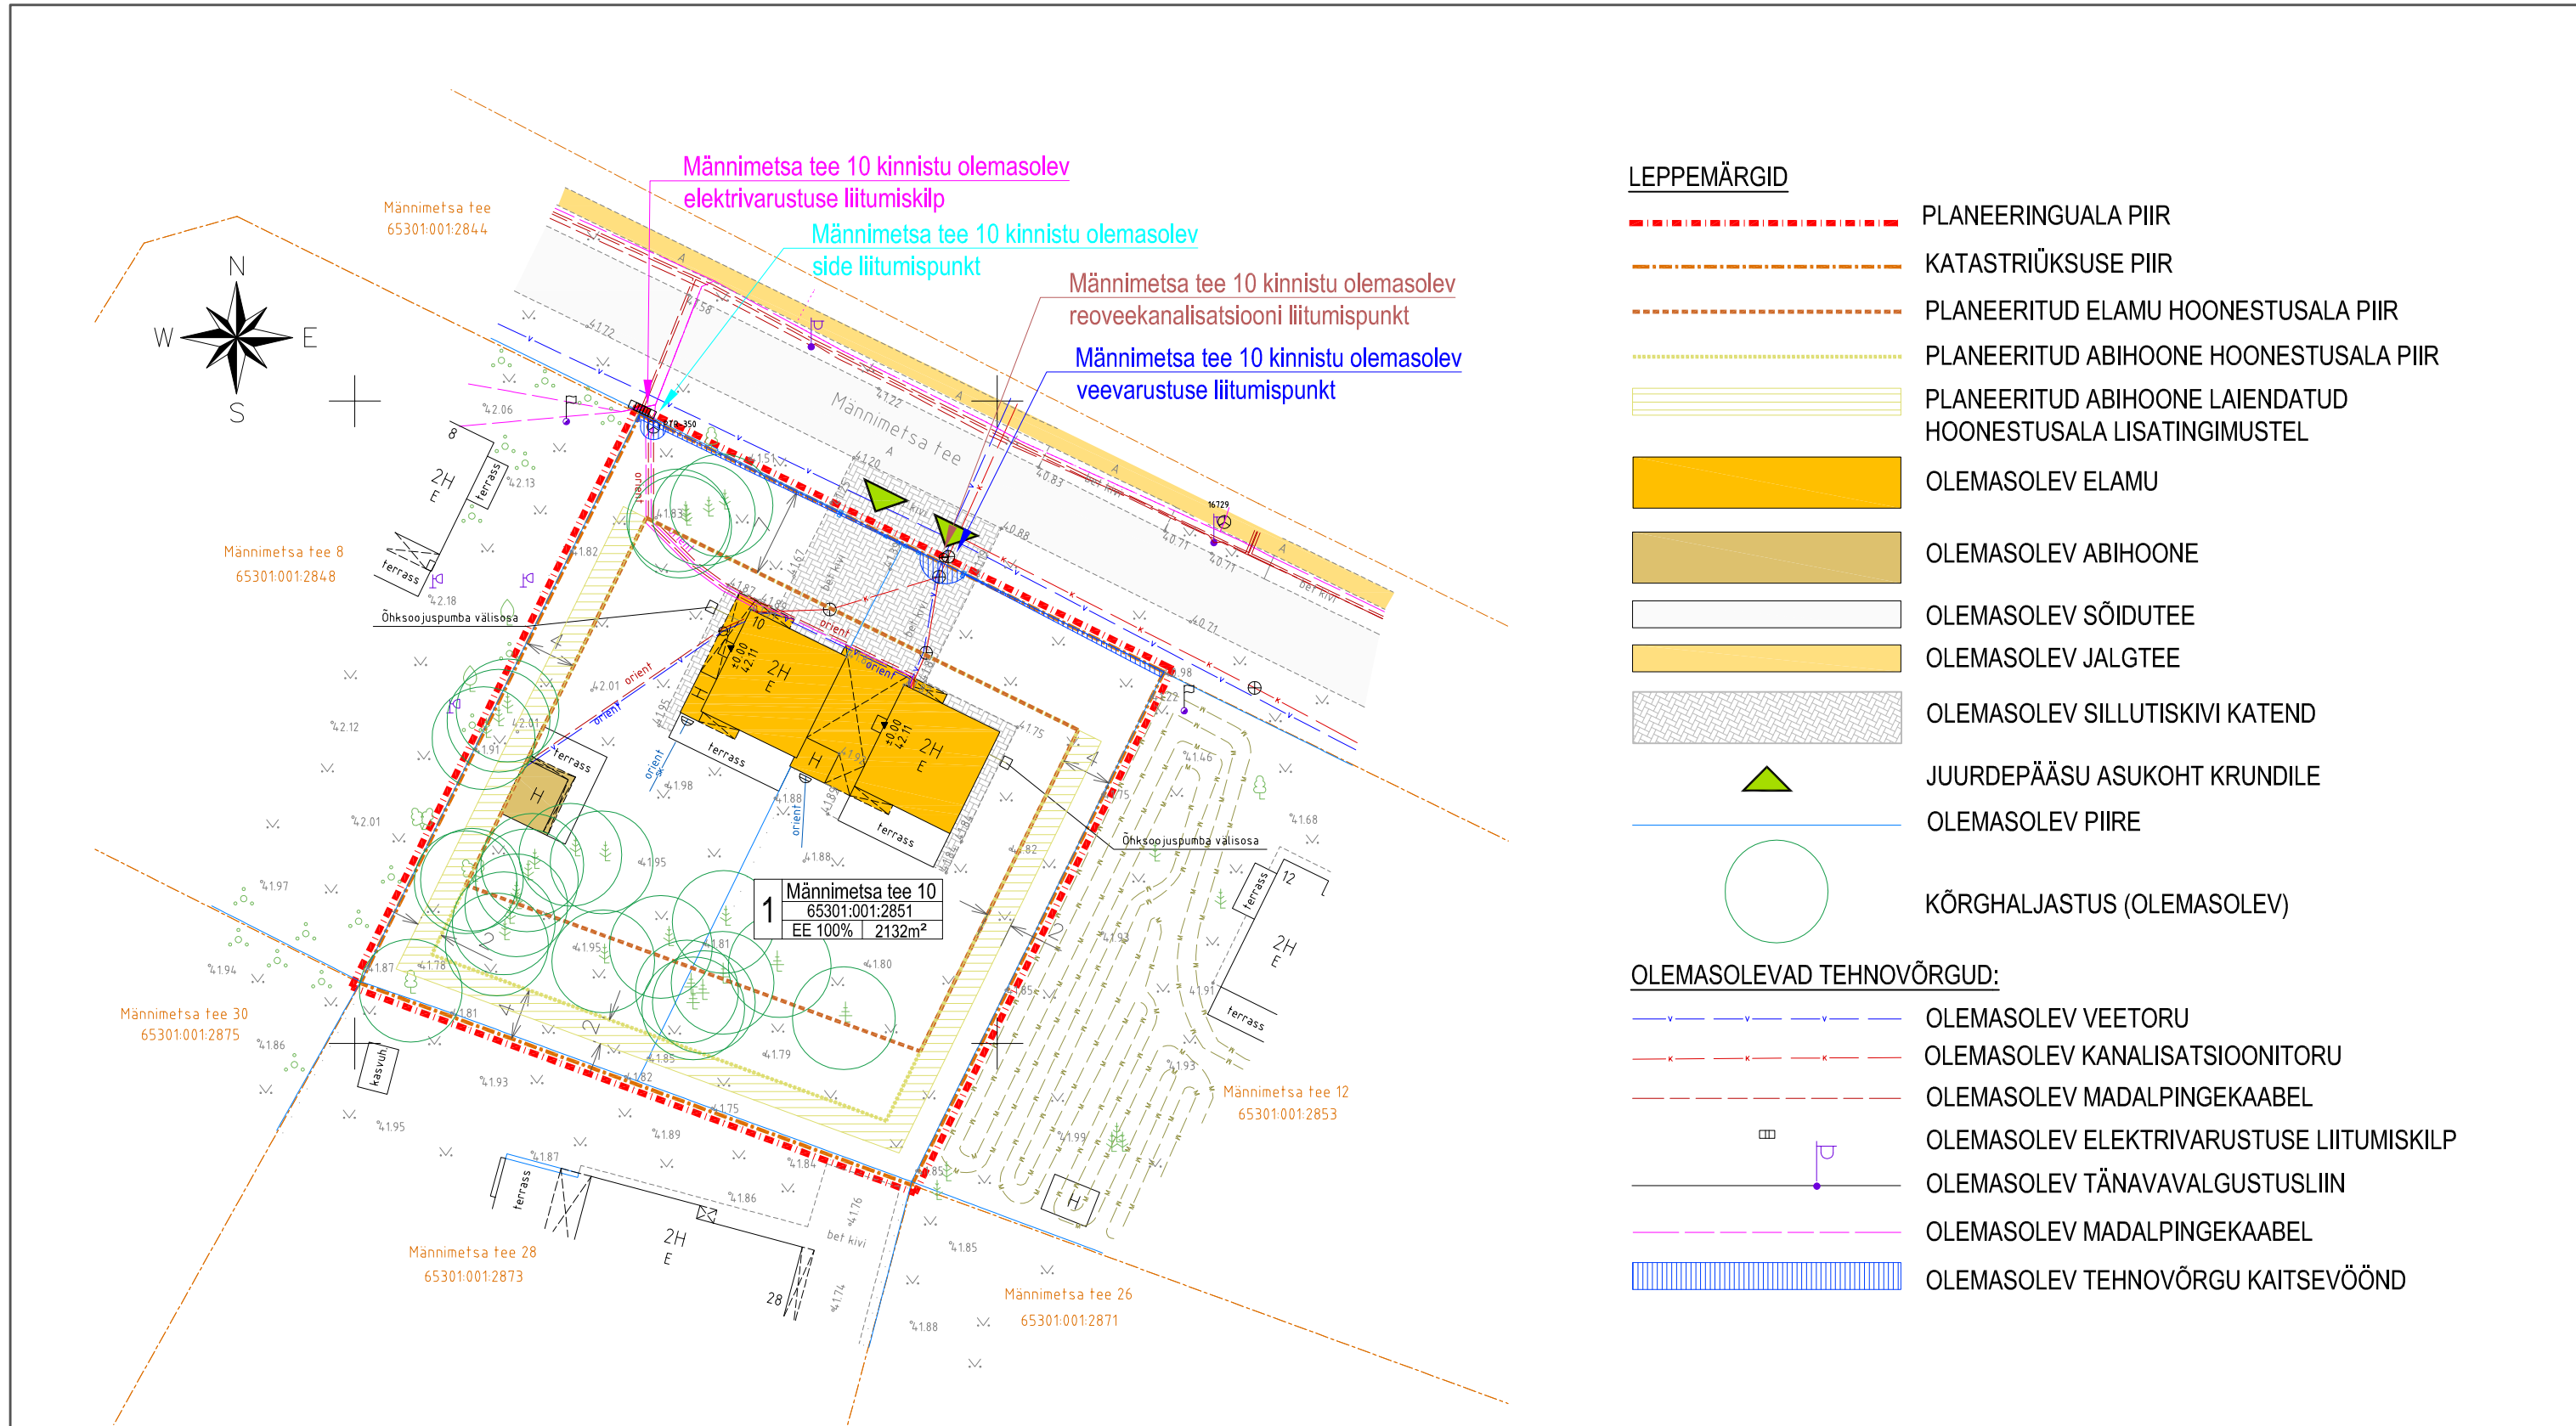

Märkused:
Koordinaadid L-EST 97 süsteemis, kõrgused EH2000 süsteemis
Katastriüksuste piirid: Maa-amet 02.2025
Kihil PIIR esitatud piirjoonte asukohad on informatiivsed.

Projekti nimetus/objekt	Töö nr.	Möötkava	Kuupäev
Männimetsa tee 10	M25030	1:500	28.02.2025
			Lehe nr
			A3-1
Joonis			
Topo-geodeetiline alusplaan			
Aadress			
Järveküla, Rae vald, Harju maakond			
Koostas			
Mati Lember			
GEOPORT OÜ			
info@geoport.ee			
Tel. 5268124, 5115859			
MTR - EEG000293			

TELLIJA: RAE VALLAVALITSUS	OBJEKT: MÄNNIMETSA TEE 10 JÄRVEKÜLA KÜLA, RAE VALD	
PROJEKT: MÄNNIMETSA TEE 10 KINNISTU DETAILPLANEERING	STAADIUM: DETAILPLANEERING	TÖÖ NR.: 90
JOONIS: TUGIPLAAN	ARHITEKT: L.TALVING	MÖÖTKAVA: 1:500
ARHITEKT: L.TALVING	V.ARHITEKT: M.AUS	JOONISE NR.: DP03
PROJEKTEERIJA: Respekt OÜ; Reg. kood 11072103; Suur-Sõjamäe 10a, Tallinn; Tel.: 52 13 315 e-mail: respekt@arhitektid.ee		KUUPÄEV: 24.10.2025