

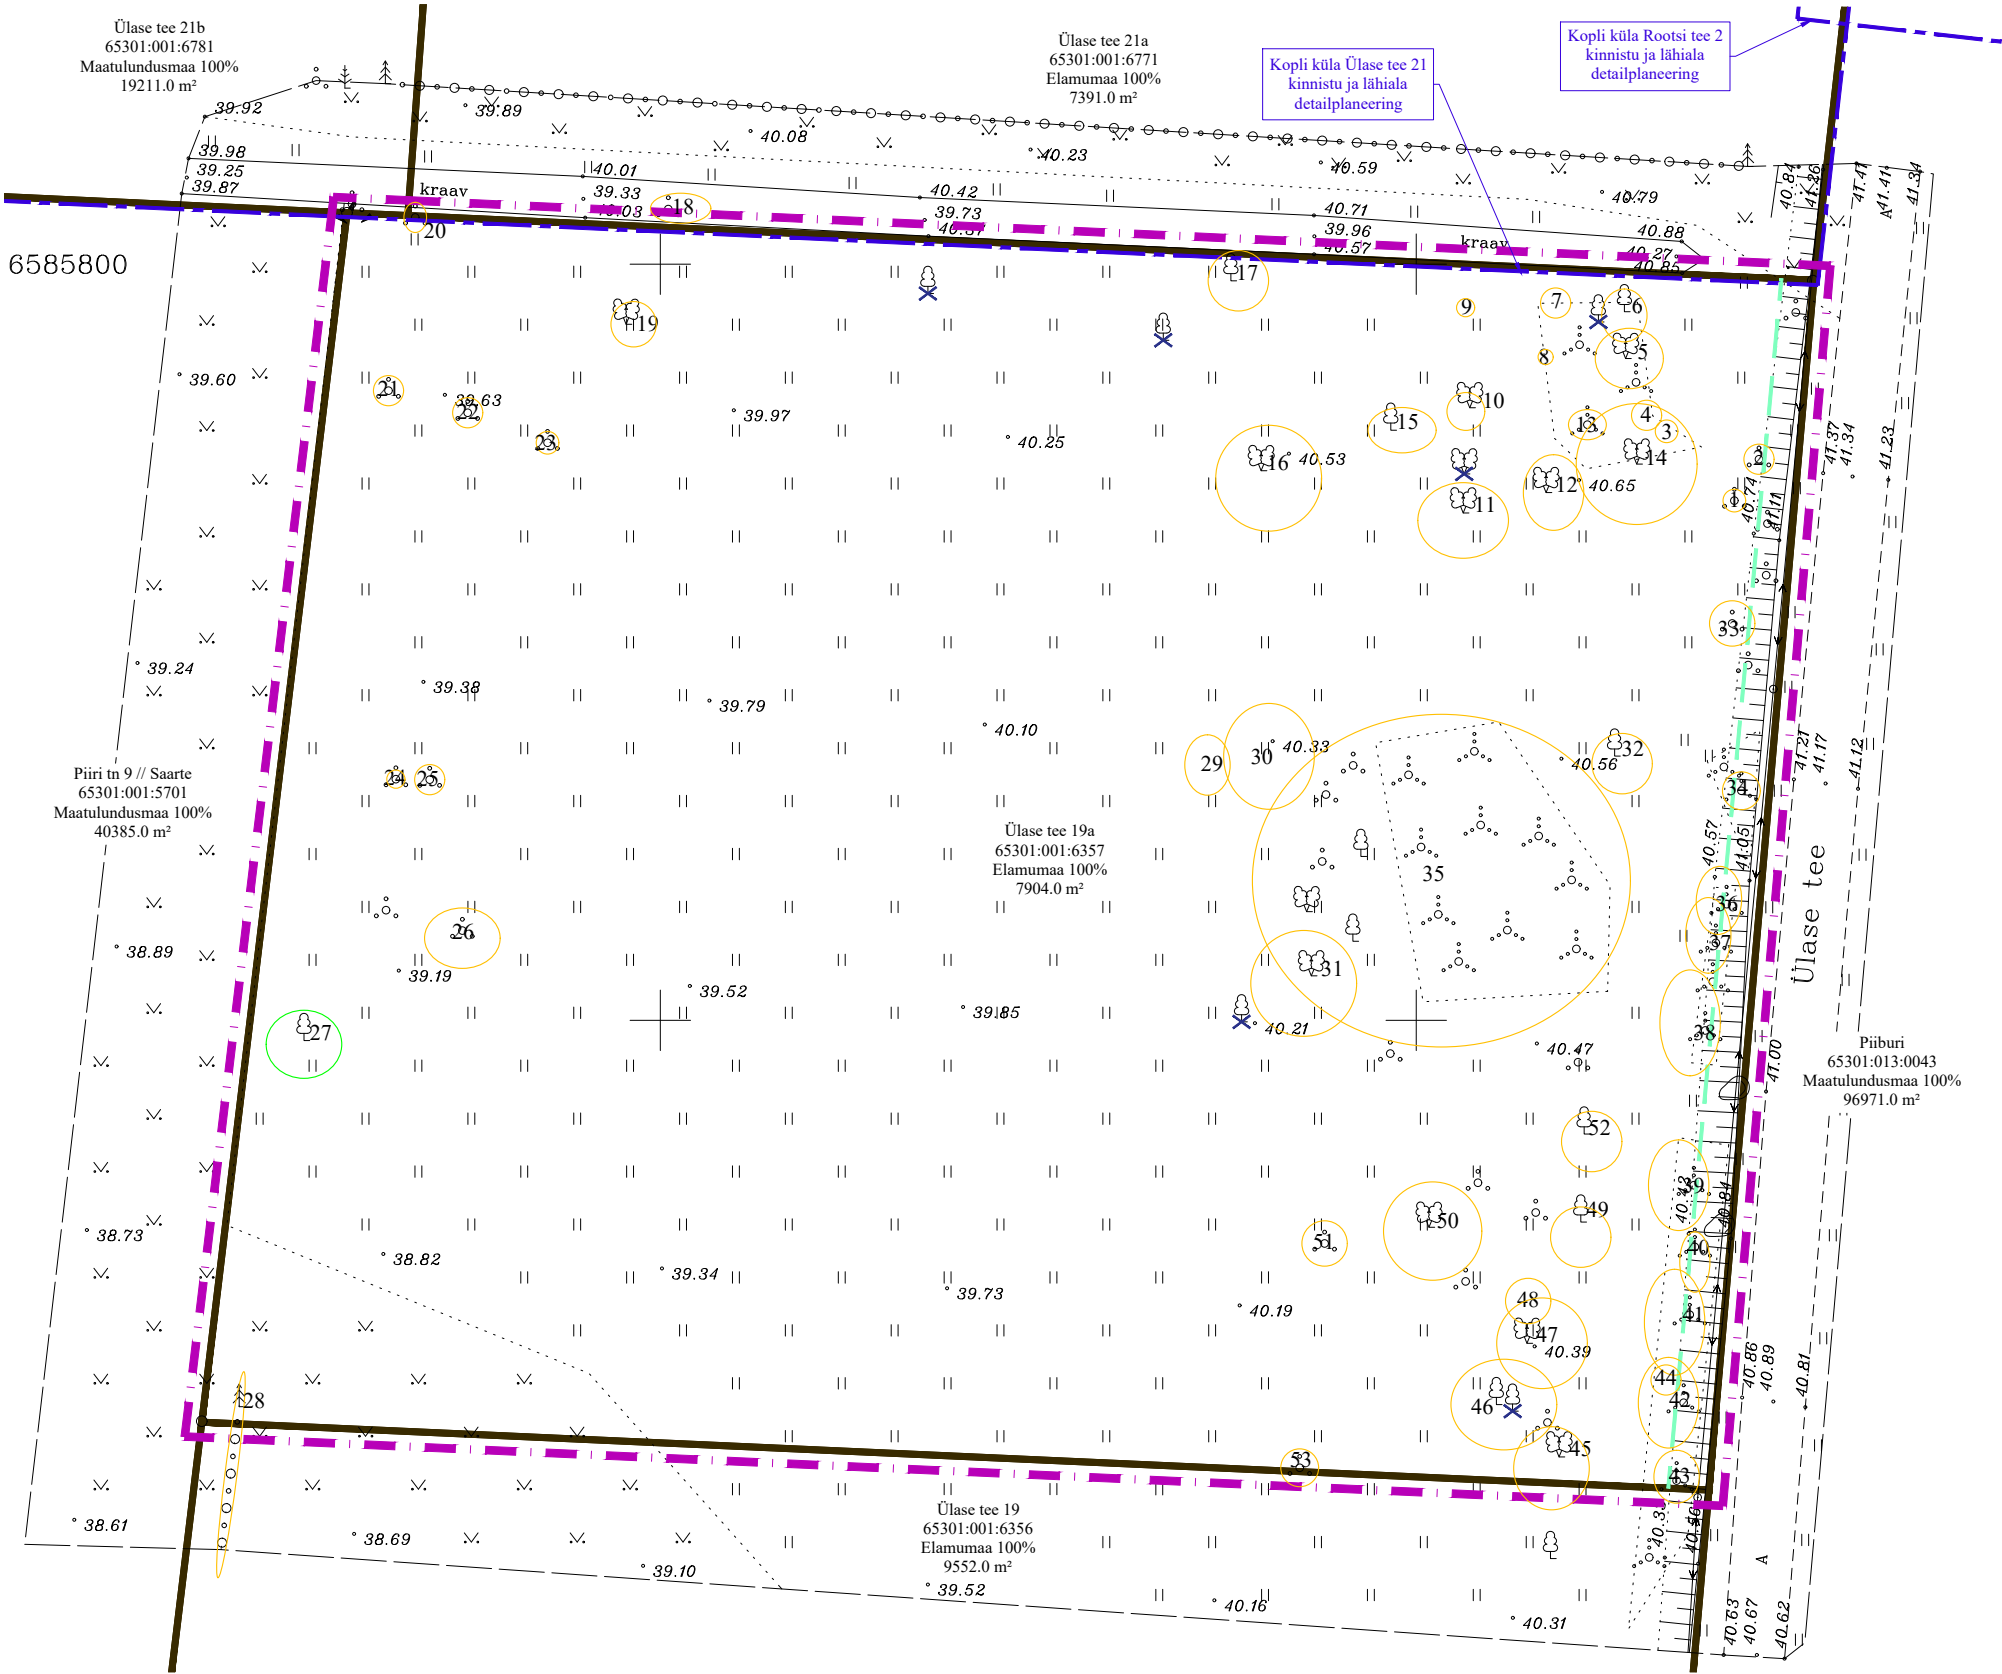


Foto 1. Vaade Ülase tänavalt planeeringualale

TINGMÄRGID
OLEMASOLEV

- KATASTRÜKSUSE PIIR
- MADALPINGE ÕHULIIN
- TEHNOVÕRGU KAITSEVÕÖND
- VARASEMAD PLANEERINGUD

PLANEERITAV

- PLANEERITAVA ALA PIIR

GREENAFTER OÜ TÖÖ NR 7830/2026 TINGMÄRGID

- III VÄÄRTUSKLASSI DENDROLOOGILISE OBJEKTI VÕRA PROJEKTSIOON
- IV VÄÄRTUSKLASSI DENDROLOOGILISE OBJEKTI VÕRA PROJEKTSIOON
- ÜLELIIGNE PUU TINGMÄRK

Märkused:

- Geodeetiline alusplaan on koostatud Geodeesia24 OÜ poolt 19.03.2025, Töö nr: 10459-25
- Koordinaadid riiklikus L-Est'97, kõrgused EH2000 süsteemis
- Katastripiirid Maa- ja Ruumiameti 06.03.2025 seisuga

Piirangud:

- Elektripaigaldise kaitsevöönd

 FerrySan OÜ Mускаadi 14 76506 Saue linn Saue vald, Harjumaa Tel. +372 522 1744 MTR reg nr: EEP002230 Planeeringu koostaja Anette Aun Arhitekt Janika Jürgenson (Tallinna Tehnika- ülikooli arhitektuurimagistri diplom nr MB 007012)	Huvitatud isik OK.Reserve OÜ	
	Töö nimetus ja aadress Kopli küla Ülase tee 19a kinnistu ja lähiala detailplaneering Kopli küla, Rae vald, Harju maakond	
	Joonise nimetus TUGIPLAAN	Staadium DP
	Kuupäev 04.08.2026 a.	Mõõt 1:500
Töö nr DP 8-25		Joonis 3
		Jooniseid 4